



1 PLANTA BAIXA - PORTÕES E FECHAMENTOS  
ESCALA 1/75


2 VISTA - PORTÕES E FECHAMENTOS  
ESCALA 1/75

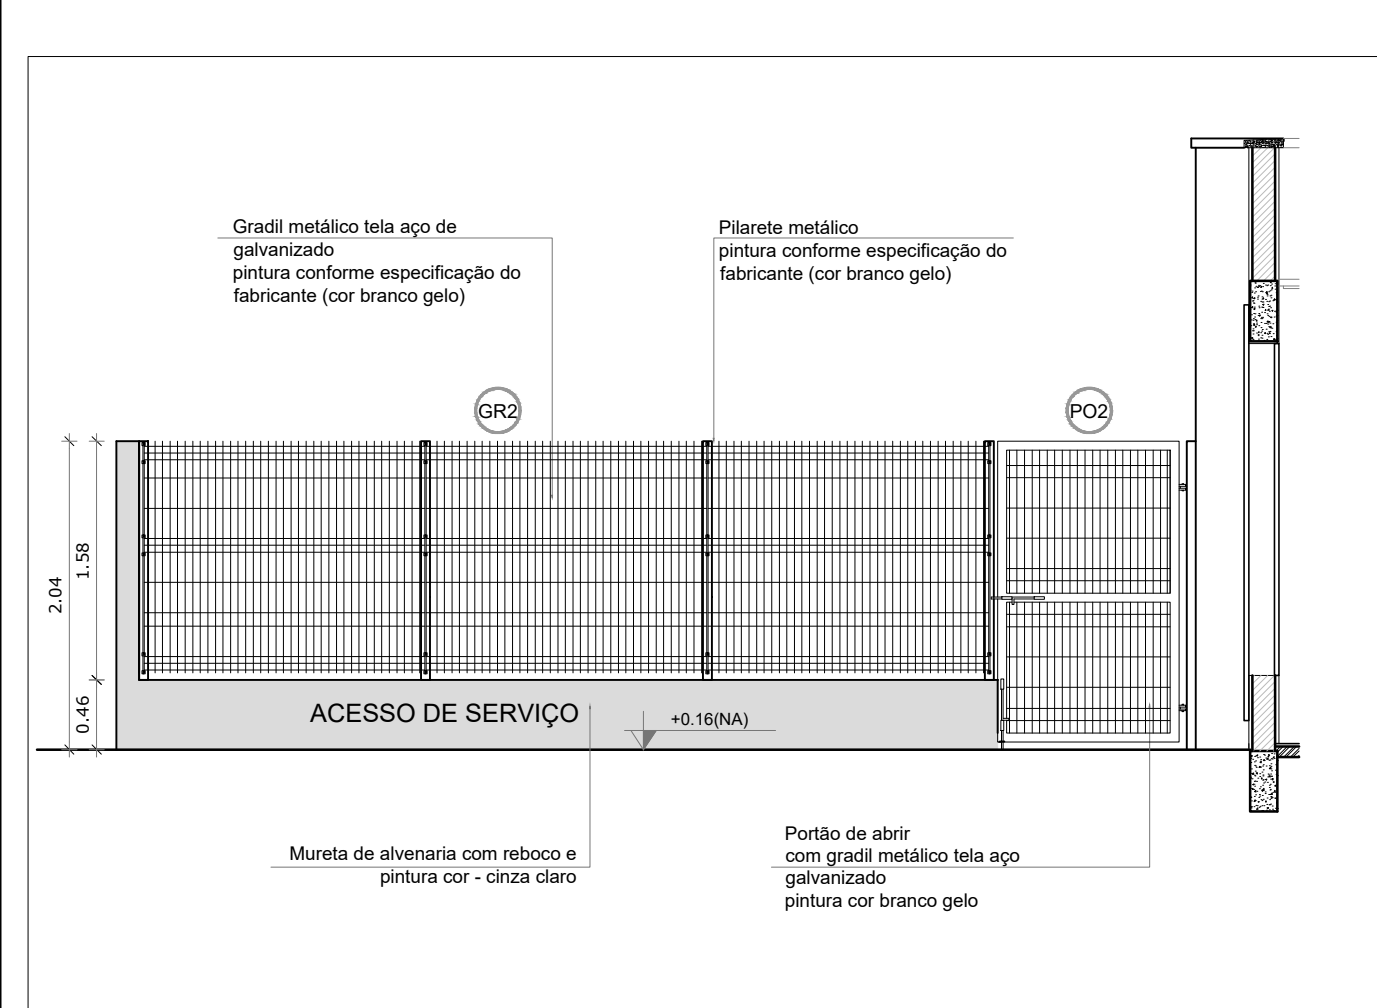


3 PORTÃO E GRADIL LATERAL ESTACIONAMENTO  
ESCALA 1/50

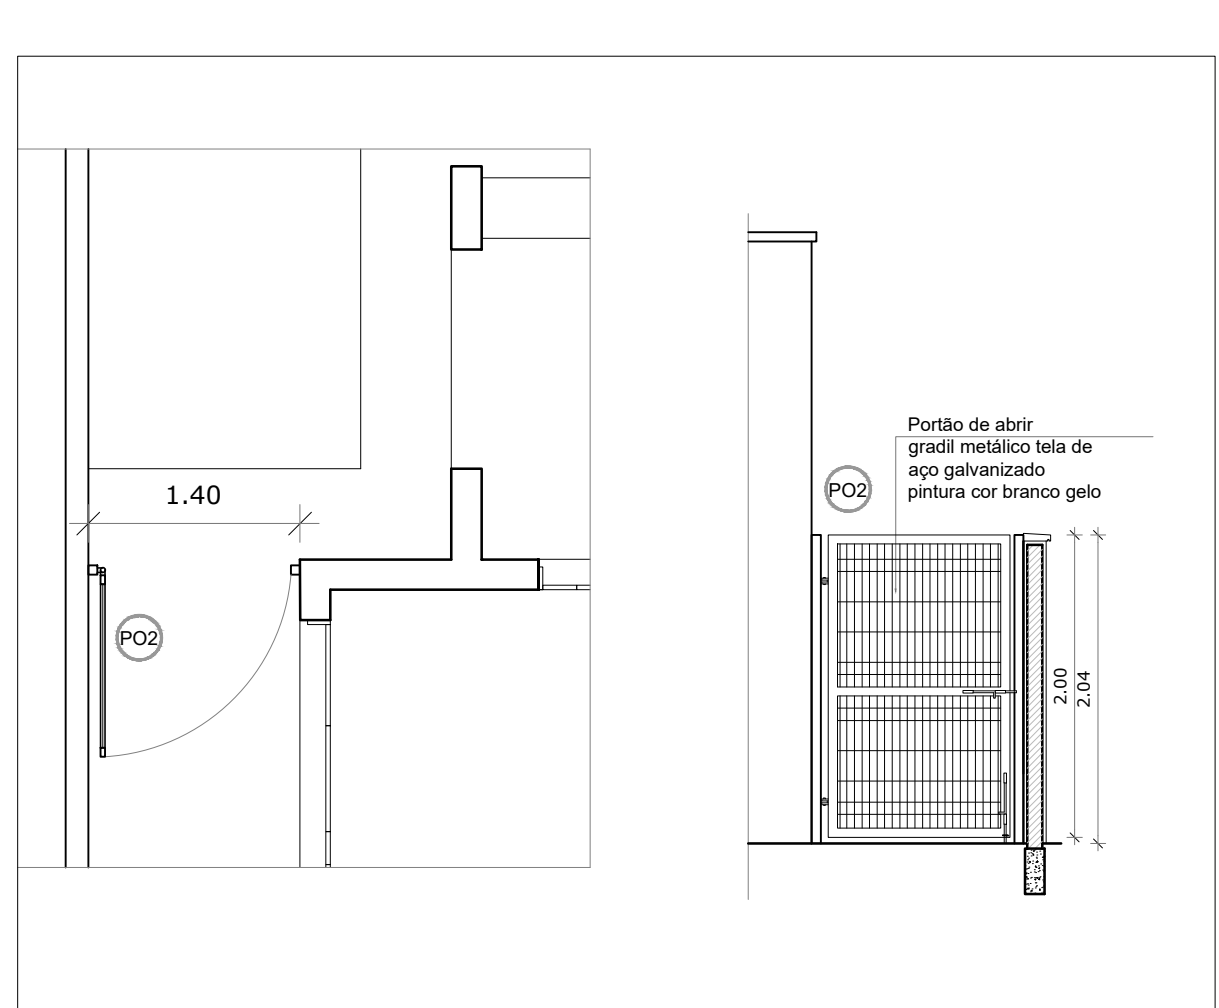


4 PORTÃO LATERAL SERVIÇO  
ESCALA 1/50

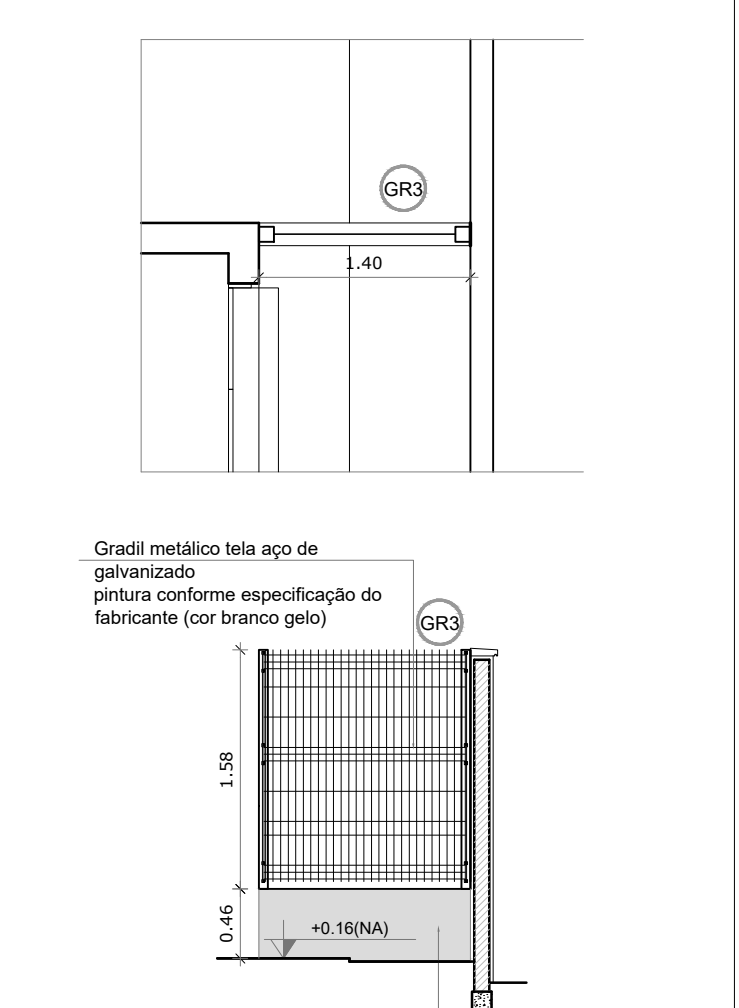

5 FECHAMENTO LATERAL  
ESCALA 1/50

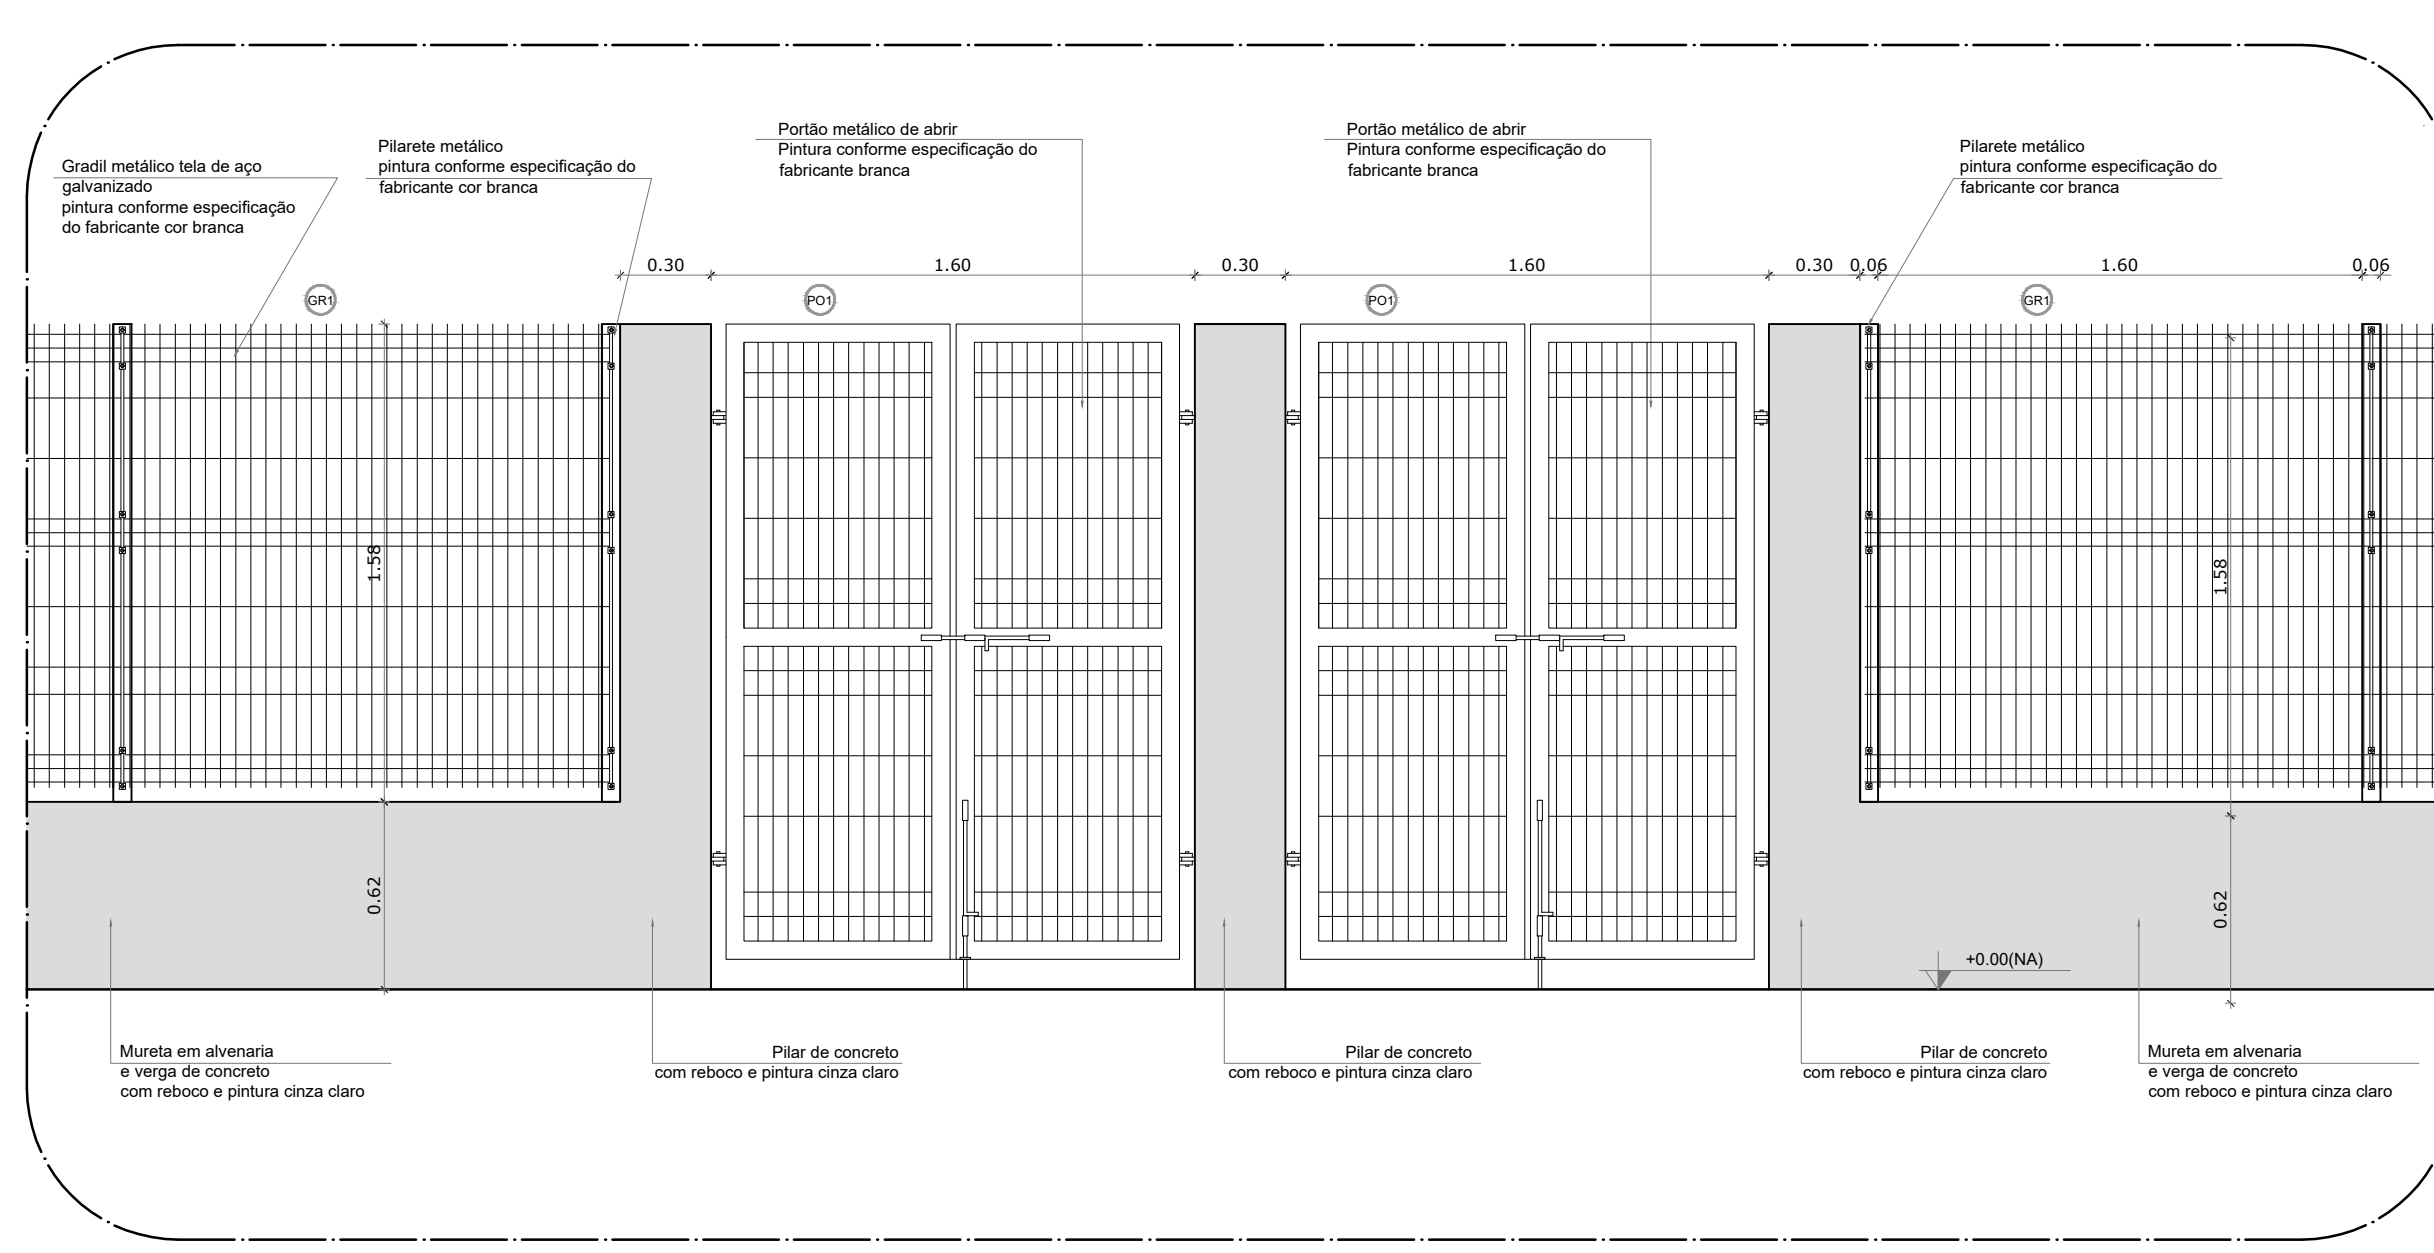

6 AMPLIAÇÃO - PORTÃO DE ACESSO E GRADIL DE FECHAMENTO FRONTAL  
ESCALA 1/25

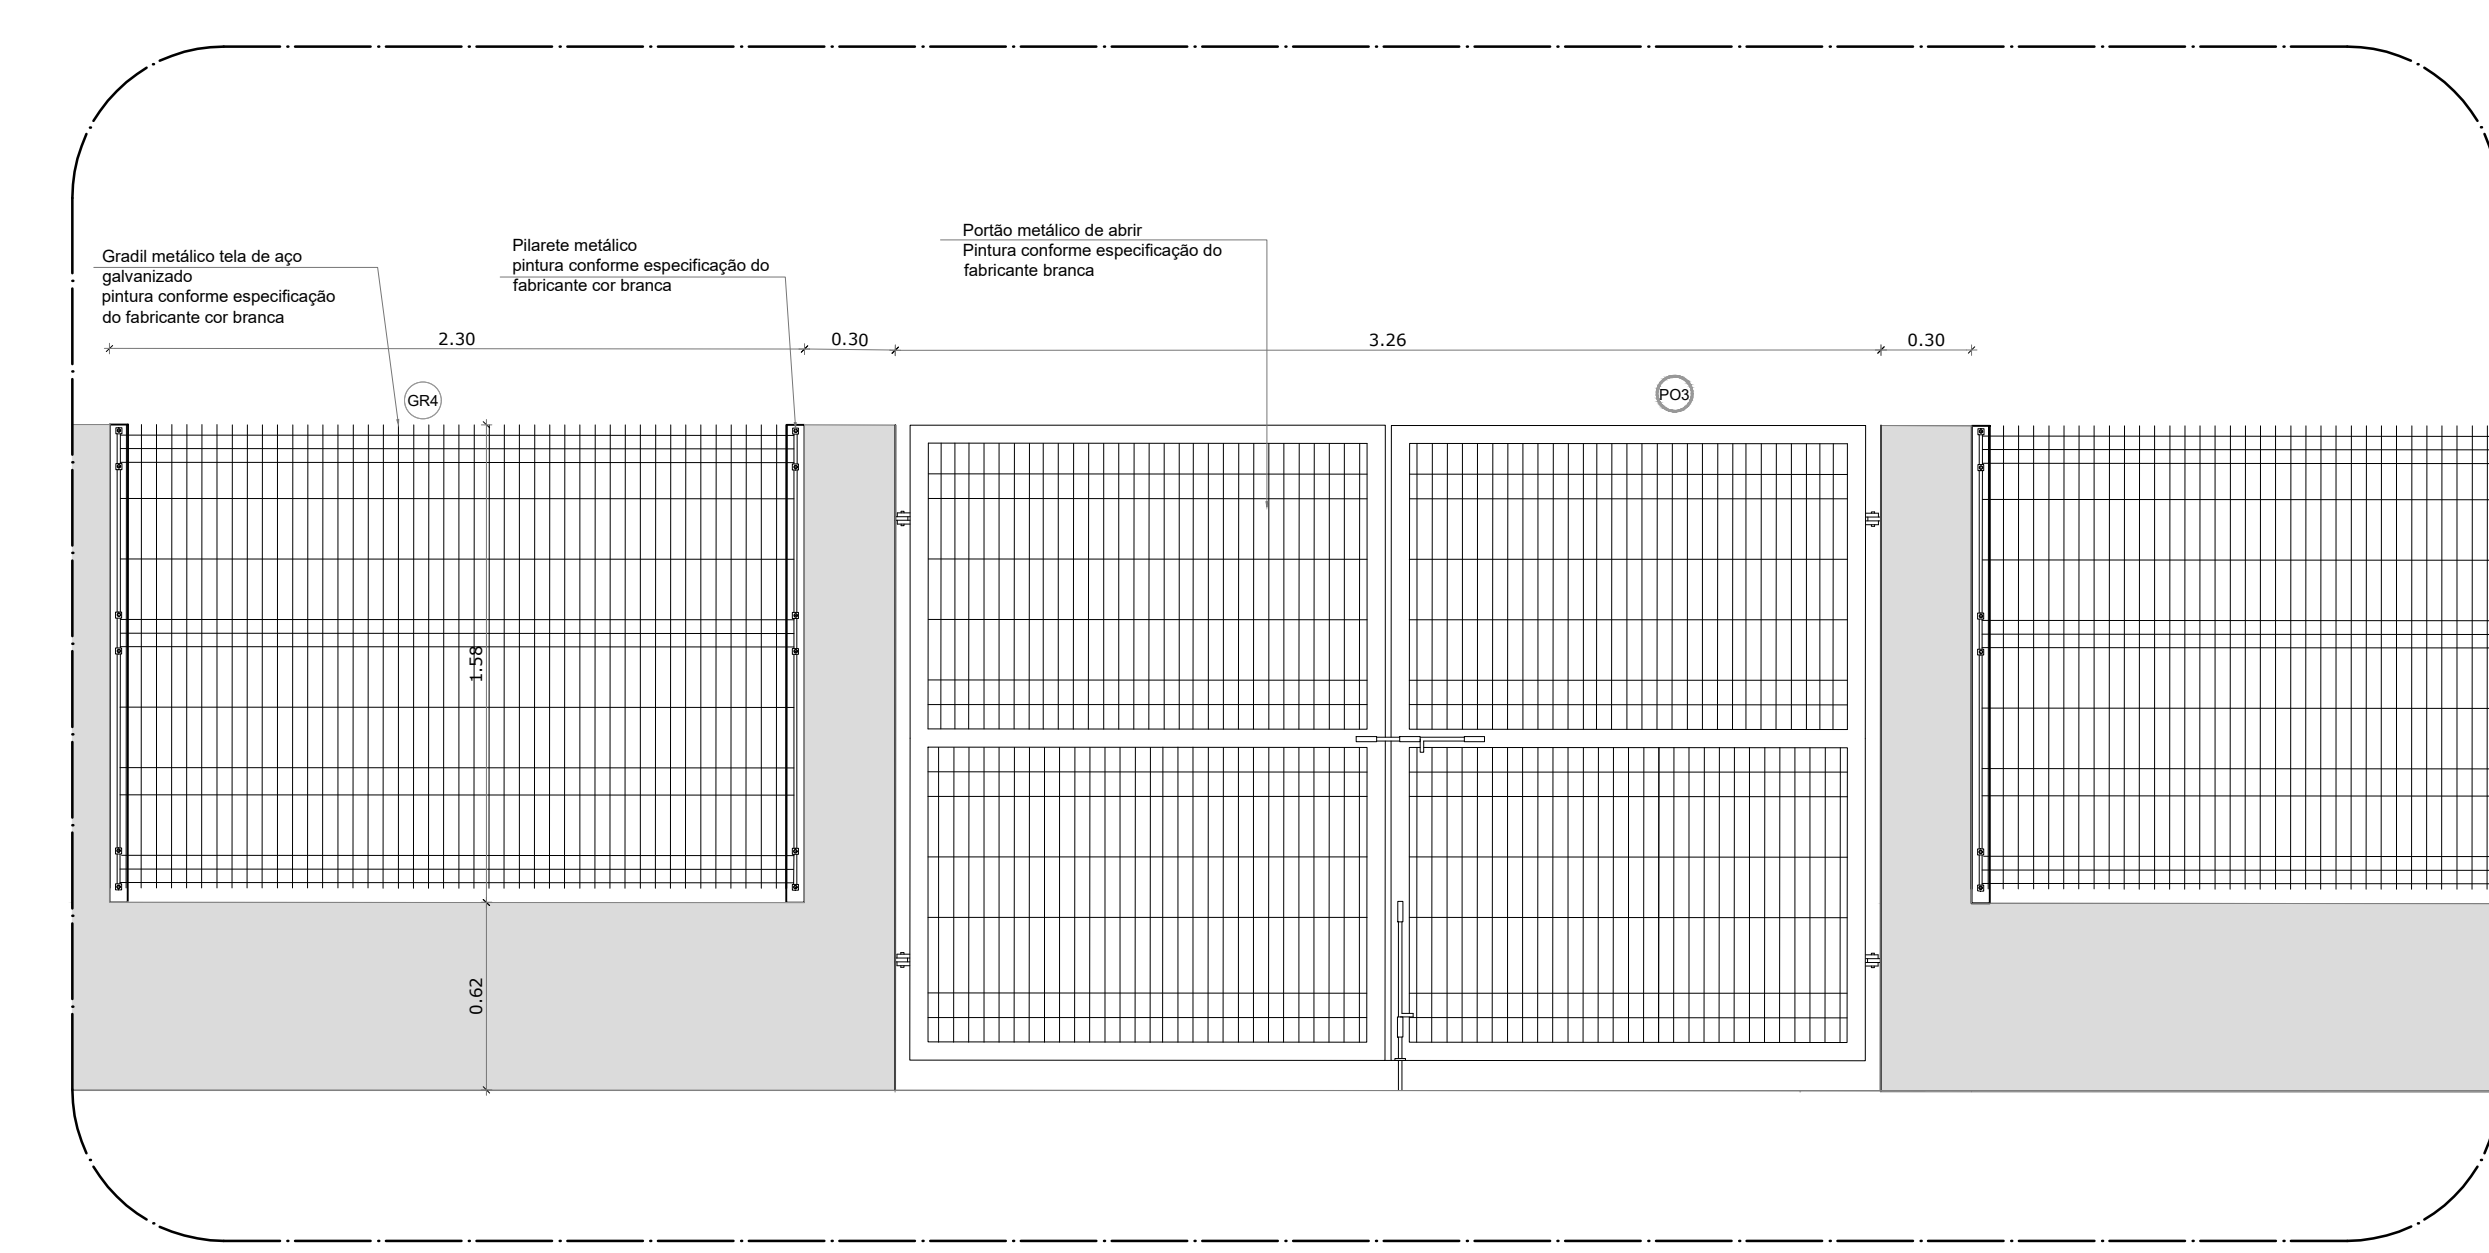

7 AMPLIAÇÃO - PORTÃO DE ACESSO ESTACIONAMENTO E GRADIL DE FECHAMENTO FRONTAL  
ESCALA 1/25


NOTAS

- MEDIDAS E NÍVEIS EM METROS.
- VERIFICAR POSIÇÃO EXATA DOS PILARES NO PROJETO ESTRUTURAL.
- VERIFICAR DETALHES CONSTRUTIVOS PERTINENTES NAS PRANCHAS DE DETALHAMENTO.
- EM CASO DE CONFLITO DE INFORMAÇÕES ENTRE O PROJETO GRÁFICO E O MEMORIAL DESCRITIVO, PREVALECE A INFORMAÇÃO CONTIDA NOS DESENHOS.
- ALTERAÇÕES NESTE PROJETO SOMENTE COM AUTORIZAÇÃO EXPRESSA DO FNDE

REFERÊNCIAS

- PLANO DE QUANTITATIVOS
- MEMORIAL DESCRITIVO E ESPECIFICAÇÕES TÉCNICAS

| LEGENDA: |                                | INDICAÇÃO DE VISTAS |
|----------|--------------------------------|---------------------|
|          | INDICAÇÃO NÍVEL PLANTA E CORTE |                     |
|          | INDICAÇÃO DE CORTES            |                     |
|          | INDICAÇÃO DE FACHADAS          |                     |
|          | INDICAÇÃO DE PORTAS E JANELAS  |                     |

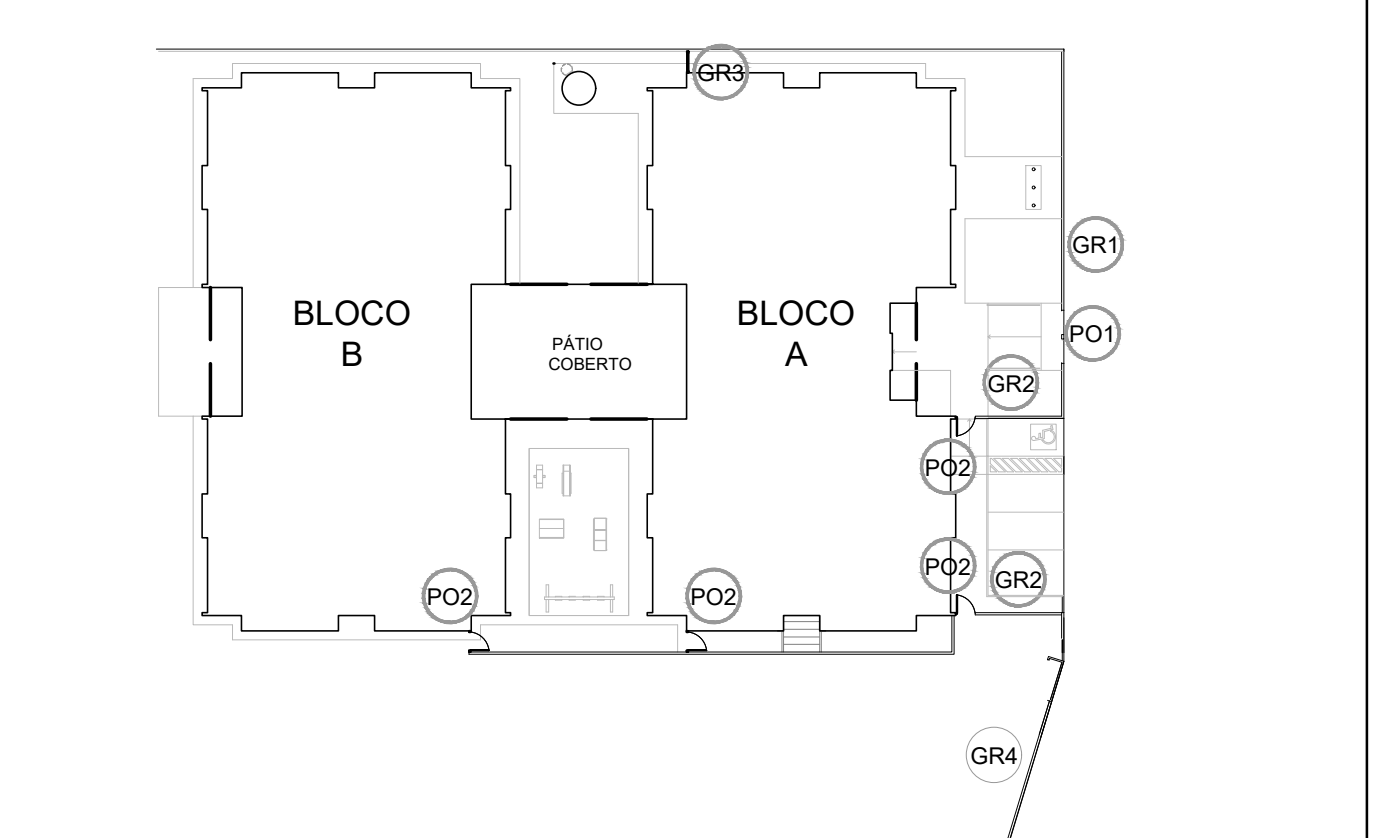

CROQUI DE REFERÊNCIA

|  |  |   |  |
|--|--|---|--|
| <b>FNDE</b> Fundo Nacional de Desenvolvimento da Educação                    |  | <b>GOVERNO FEDERAL</b><br><b>BRASIL</b><br>PÁTRIA EDUCADORA |  |
| <b>PROJETO PADRÃO - FNDE</b>   |  |   |  |
| PROPRIETÁRIO: _____  |  |   |  |
| ENDEREÇO: _____  |  |   |  |
| MUNICÍPIO – UF: _____  |  |   |  |
| PROPRIETÁRIO _____   |  |   |  |
| RESP. TÉCNICO _____  |  | CREA _____  |  |
| AUTOR DO PROJETO _____   |  | CAU _____   |  |
| DLFO _____   |  | CREA _____  |  |
| DLFO _____   |  | RA _____  |  |
| OBSERVAÇÕES: _____   |  |   |  |
| <b>PROJETO EXECUTIVO</b>   |  |   |  |
| <b>PROGRAMA PROINFÂNCIA - PROJETO TIPO 1</b>                                 |  |   |  |
| <b>PROJETO DE ARQUITETURA</b>  |  |   |  |
| COORDENAÇÃO<br>CGEST - Coordenação<br>Geral de Infraestrutura<br>Educacional |  | DETALHAMENTO<br>GRADIS E PORTÕES                            |  |
| REVISÃO<br>R100  |  | ESCALA<br>INDICADA  |  |
| FORMATO<br>A1 (841X594)  |  | PRANCHAS<br>17/35   |  |