


PLANTA 1º PAVIMENTO BLOCO 02 - ADMINISTRAÇÃO  
(NÍVEL 697,27)  
ESCALA: 1:100







PLANTA INFERIOR - AMBULATÓRIO MATERINIDADE (NÍVEL 694,12)  
ESCALA: 1:100

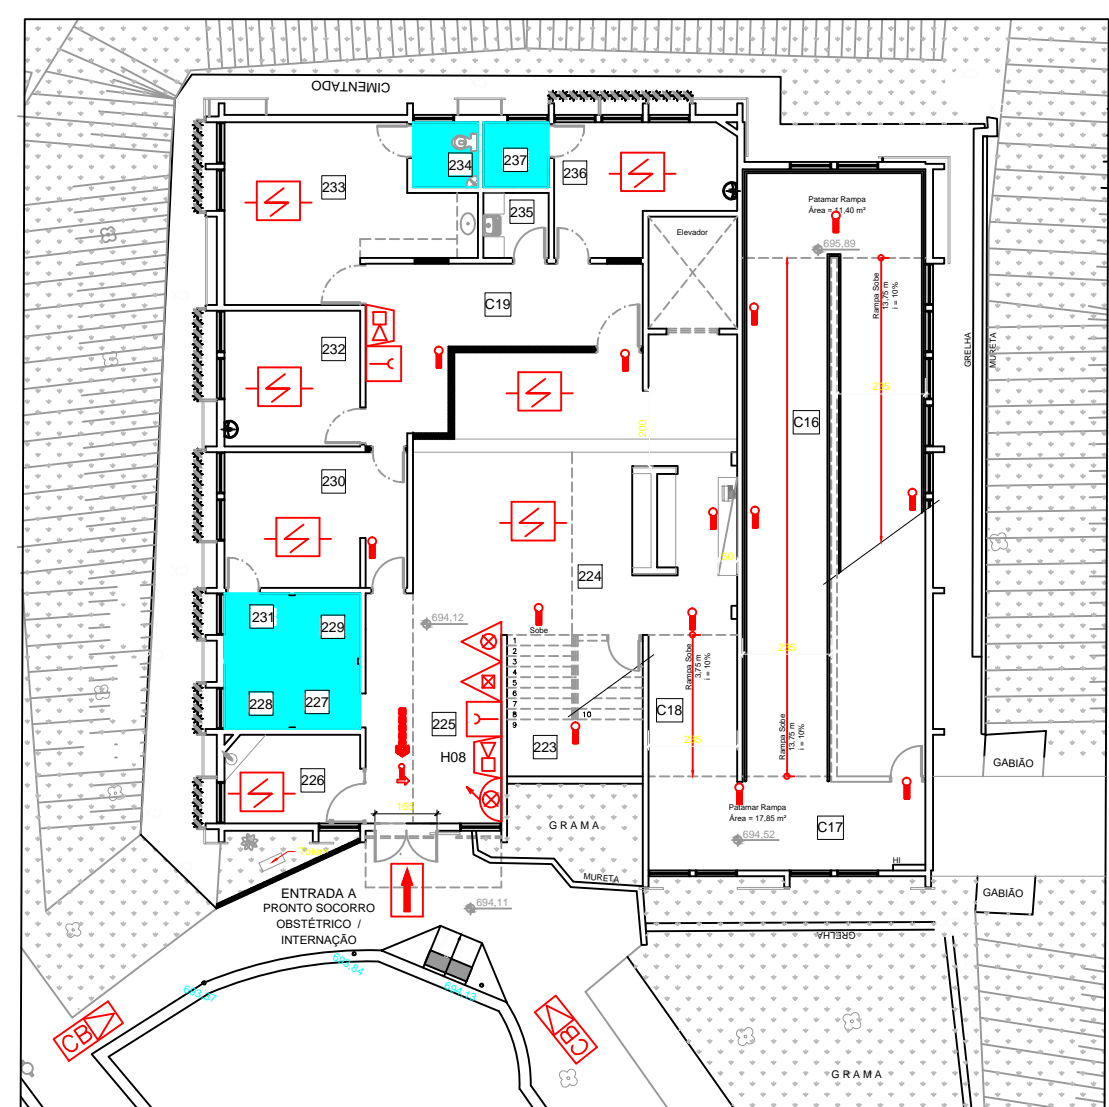

PLANTA TÉRREO - NÍVEL 698,04  
ESCALA: 1:100

LEGENDA:
ALVENARIA EXISTENTE
ALVENARIA A CONSTRUIR
ALVENARIA A CONSTRUIR - 14x10x10
ALVENARIA A CONSTRUIR - 14x10x10
ALVENARIA A CONSTRUIR - 14x10x10
ORÇAMENTO A CONSTRUIR
DEMOLUÇÃO
PEÇAS SANITÁRIAS EXISTENTES
PEÇAS SANITÁRIAS A CONSTRUIR
PORTAS EXISTENTES COM TRILHA DE FOLHA

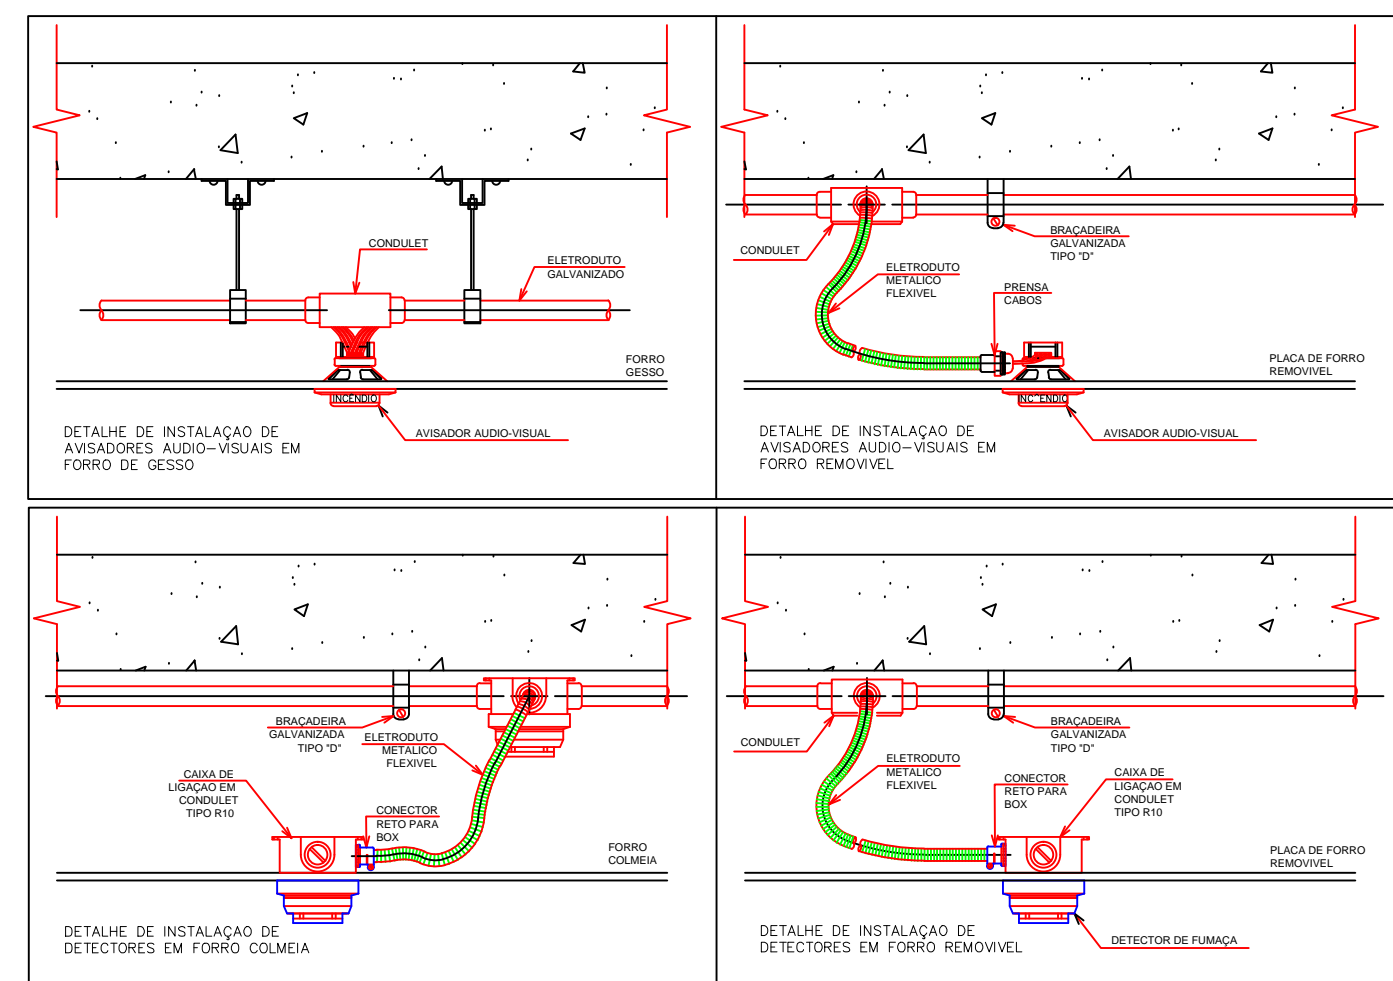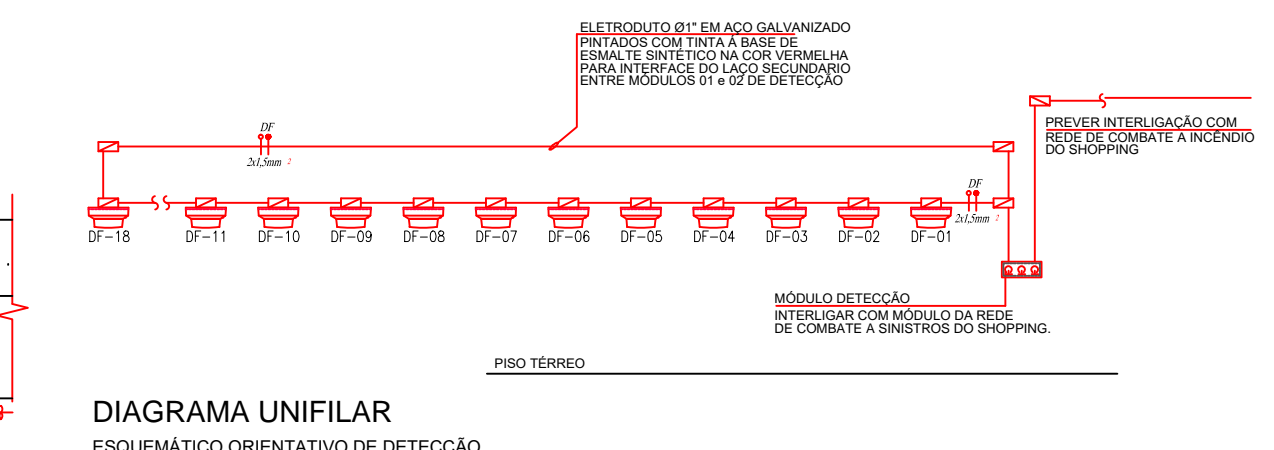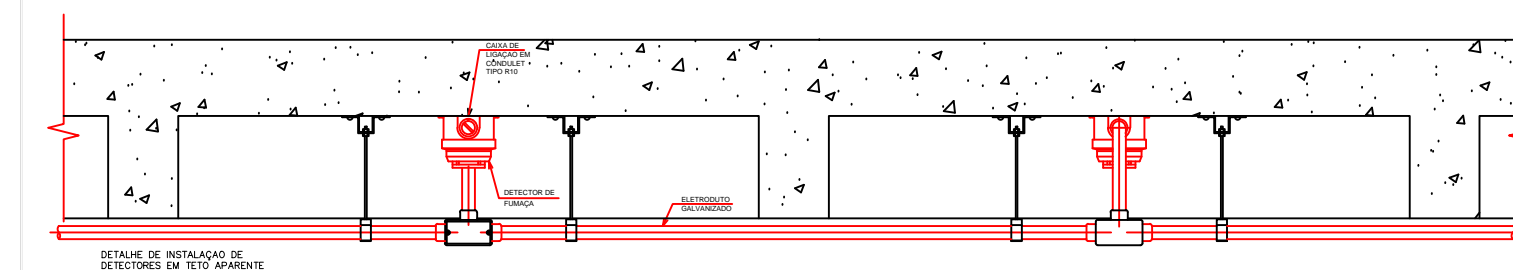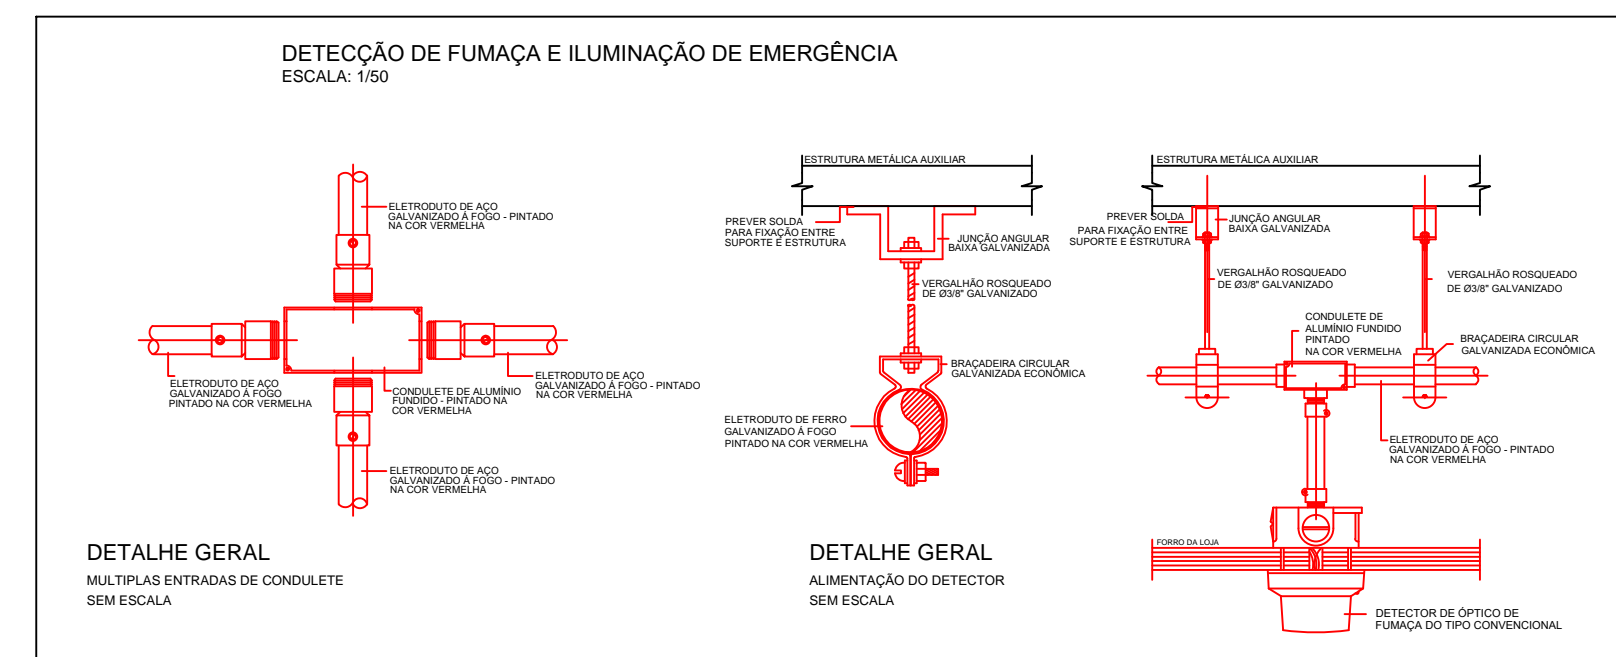

PRISCILA MERCALDI OLIVEIRA - CPF 27911130884 - CREA-5062095240-SP ART. N.º 28027230190577278	
FOLHA 05/05	PROJETO TÉCNICO n.º 099964/3519071/2019
Assunto : <b>DIAGRAMA UNIFILAR DETECÇÃO</b>	
Ocupação : HOSPITAL E MATERINIDADE COM INTERNAÇÃO	
Local : Rua Osvaldo Ribeiro Carrilho, 10, Jardim Mirante do Sumaré	
CEP: 13186-214	Município/Cidade: Hortolândia - São Paulo/SP
Proprietário : FUNDO MUNICIPAL DE SAÚDE CNPJ: 13.843.145/0001-04	
Resp. p/ uso : HOSPITAL E MATERINIDADE MUNICIPAL GOVERNADOR MARIO COVAS	
PRISCILA MERCALDI OLIVEIRA - CPF 27911130884 - CREA-5062095240-SP	