




PLANTA SUPERIOR - FECHAMENTO
ESCALA 1:125

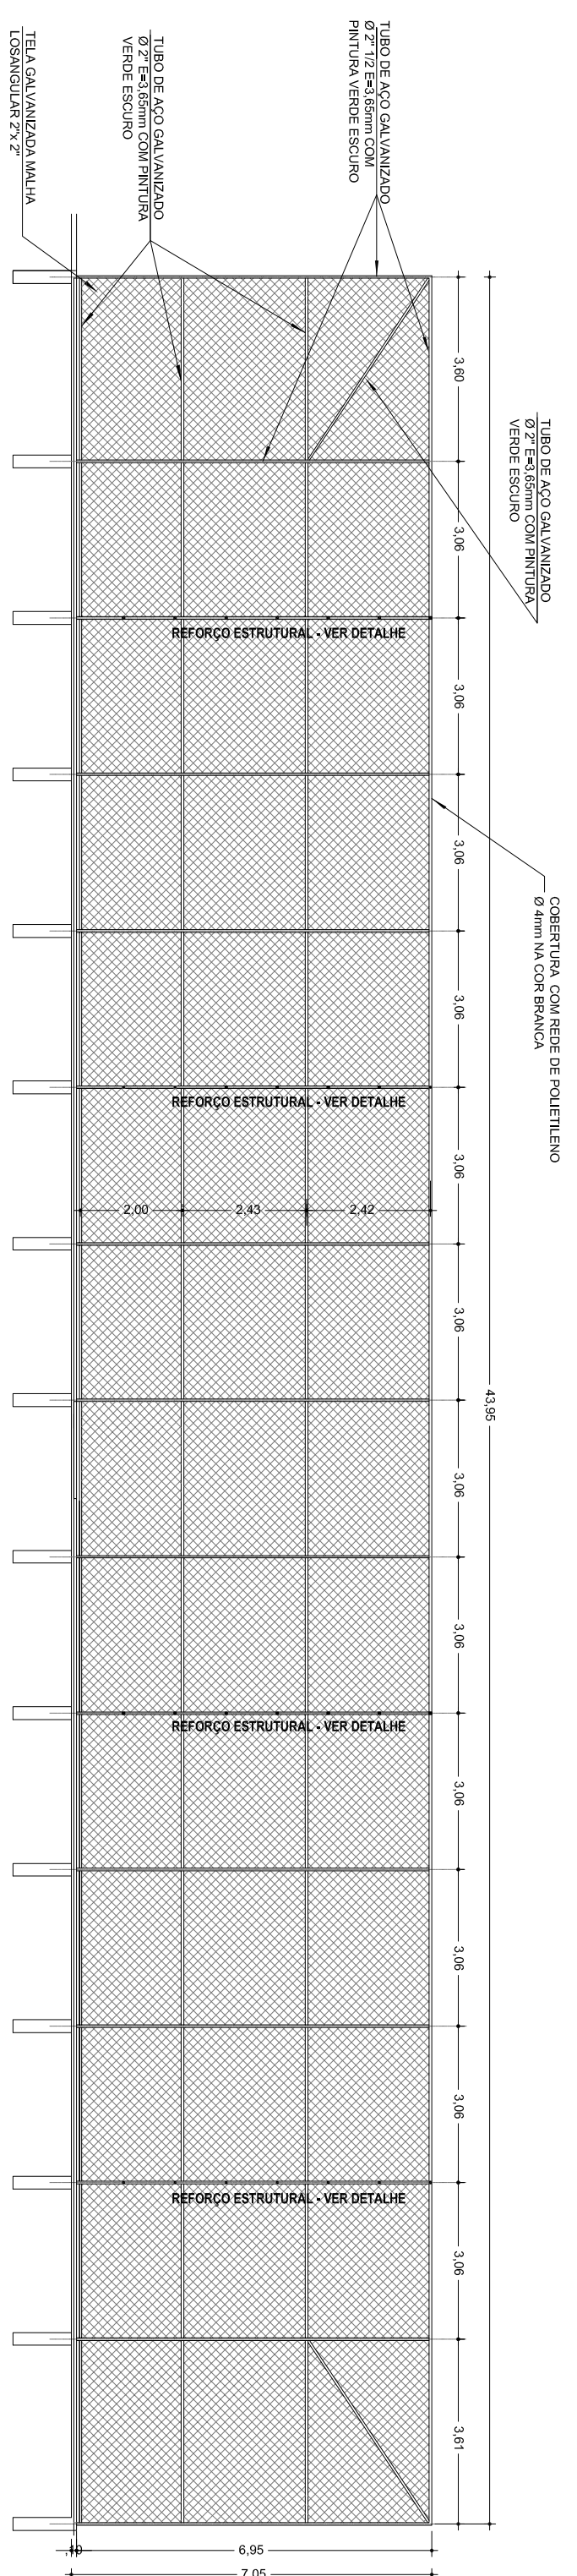

VISTA 2
ESCALA 1:125

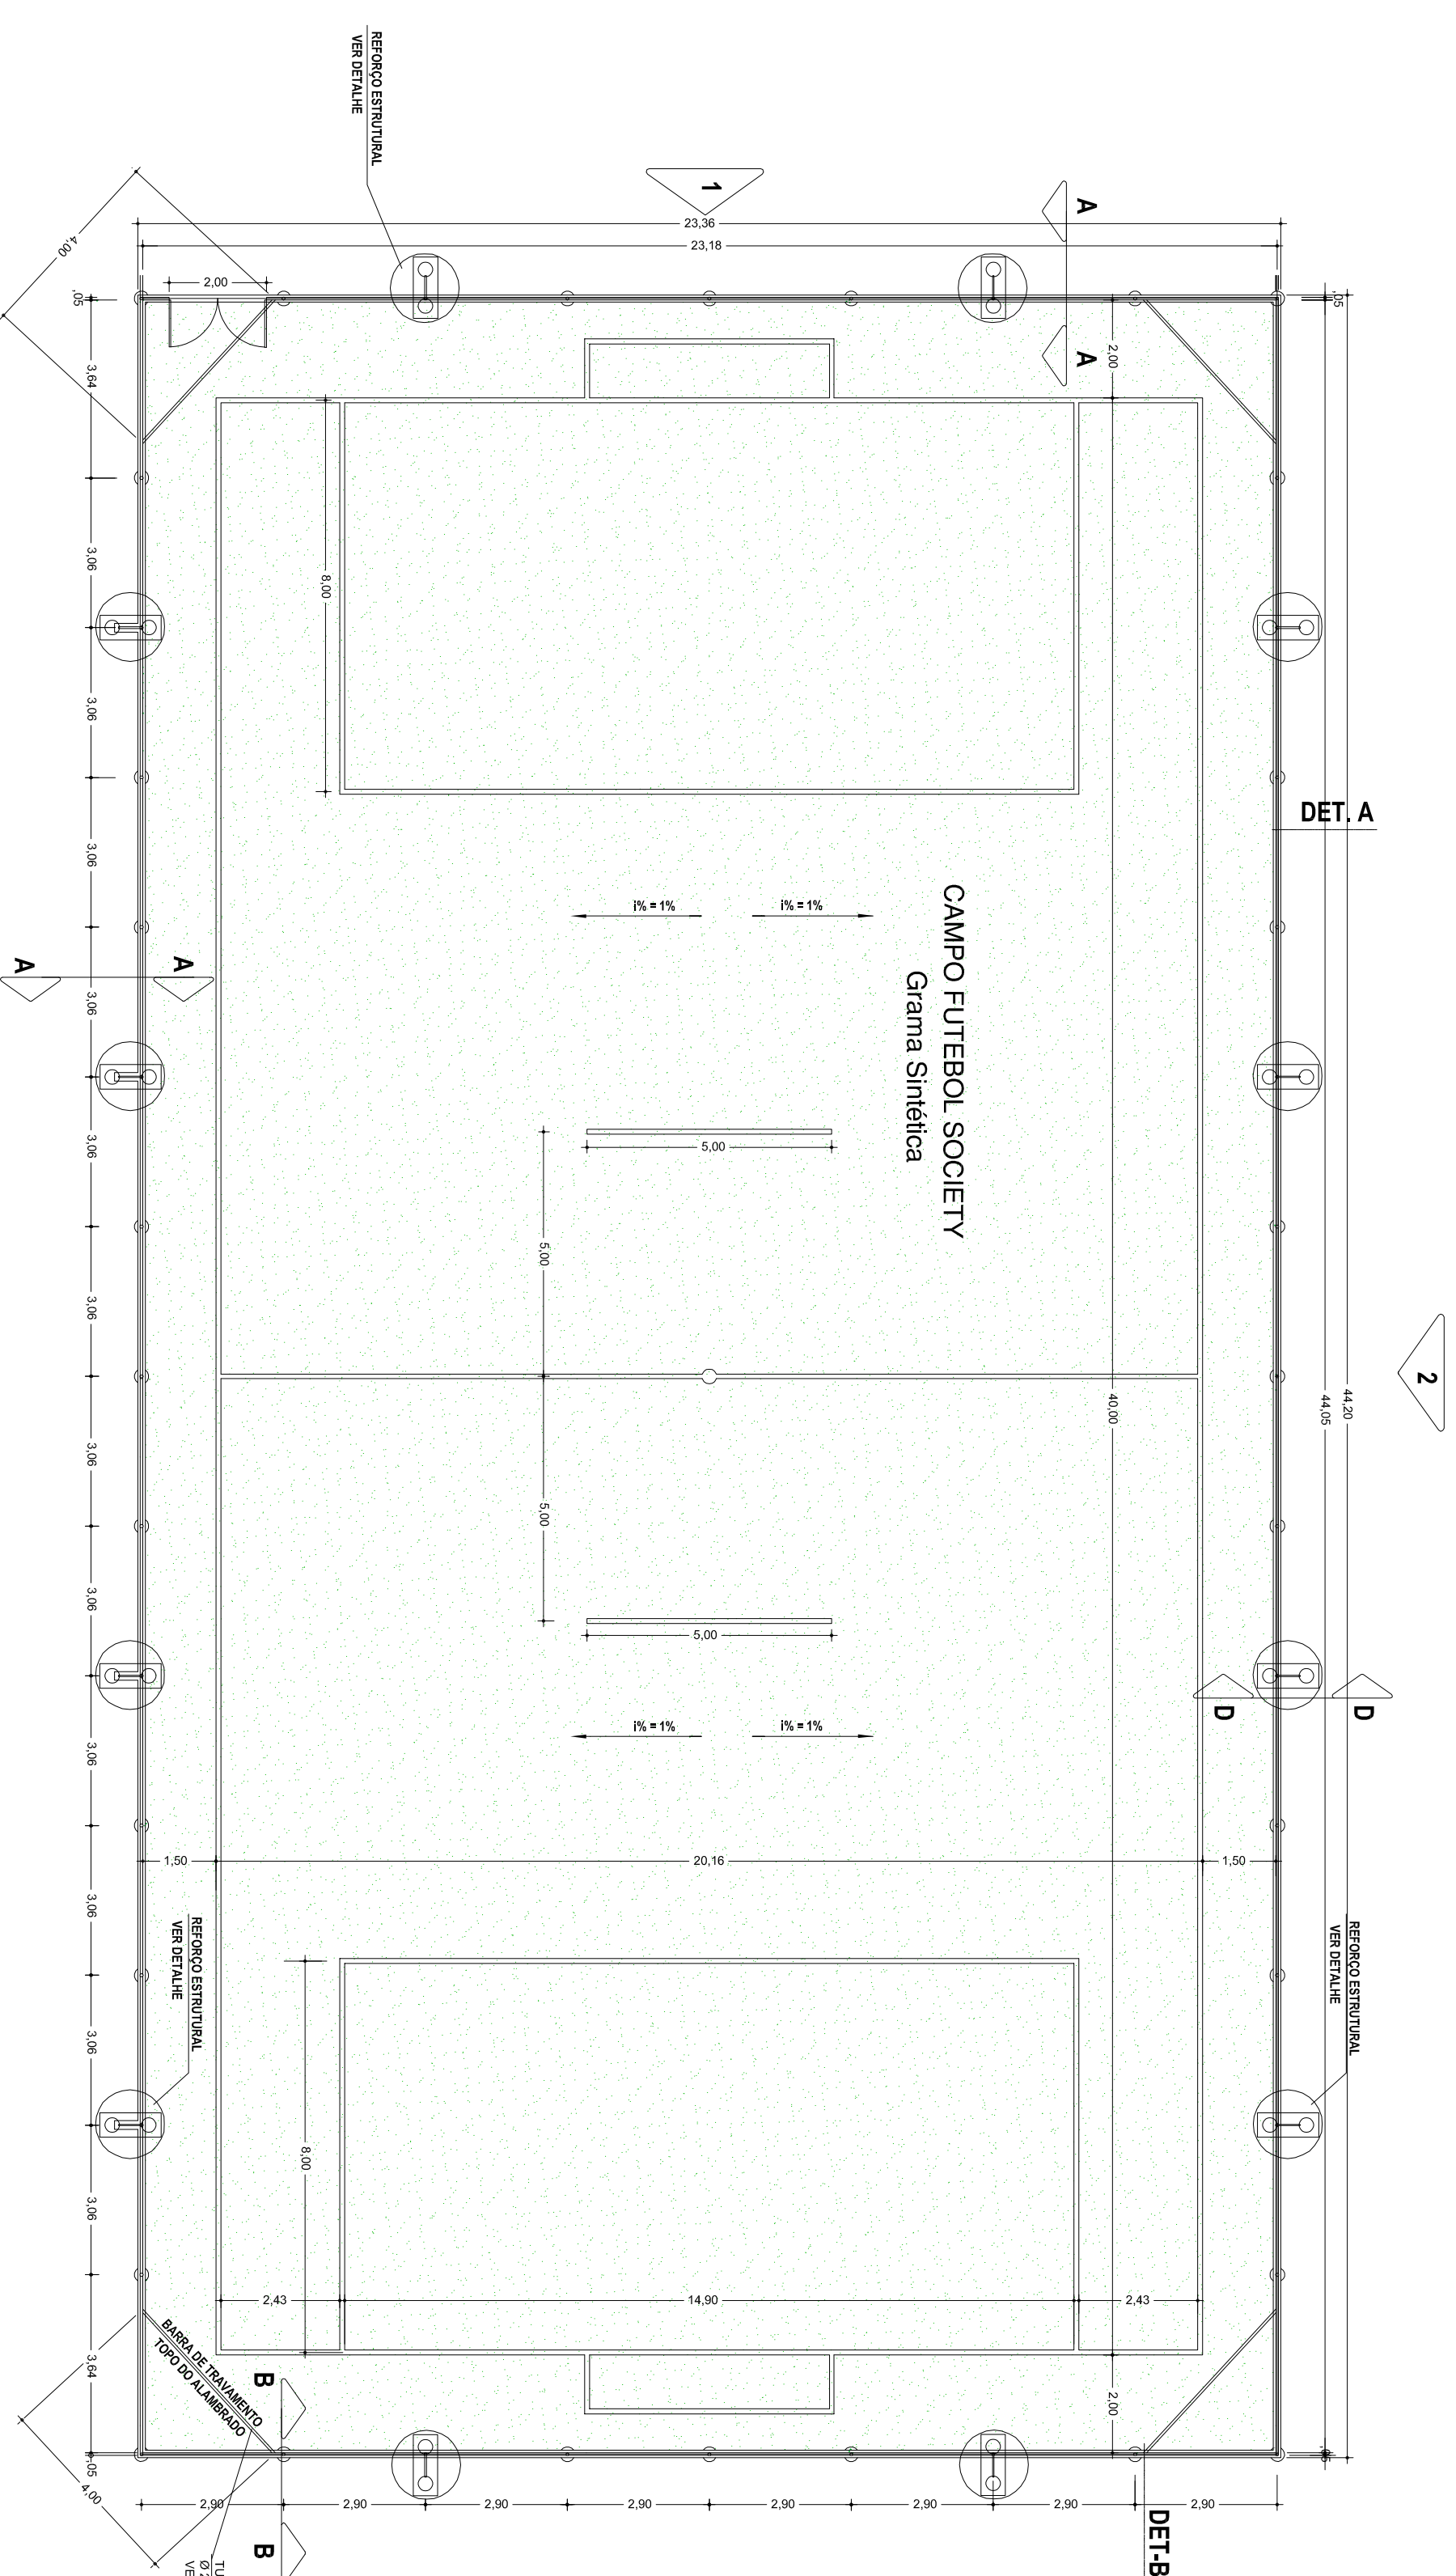

PLANTA BAIXA
ESCALA 1:125

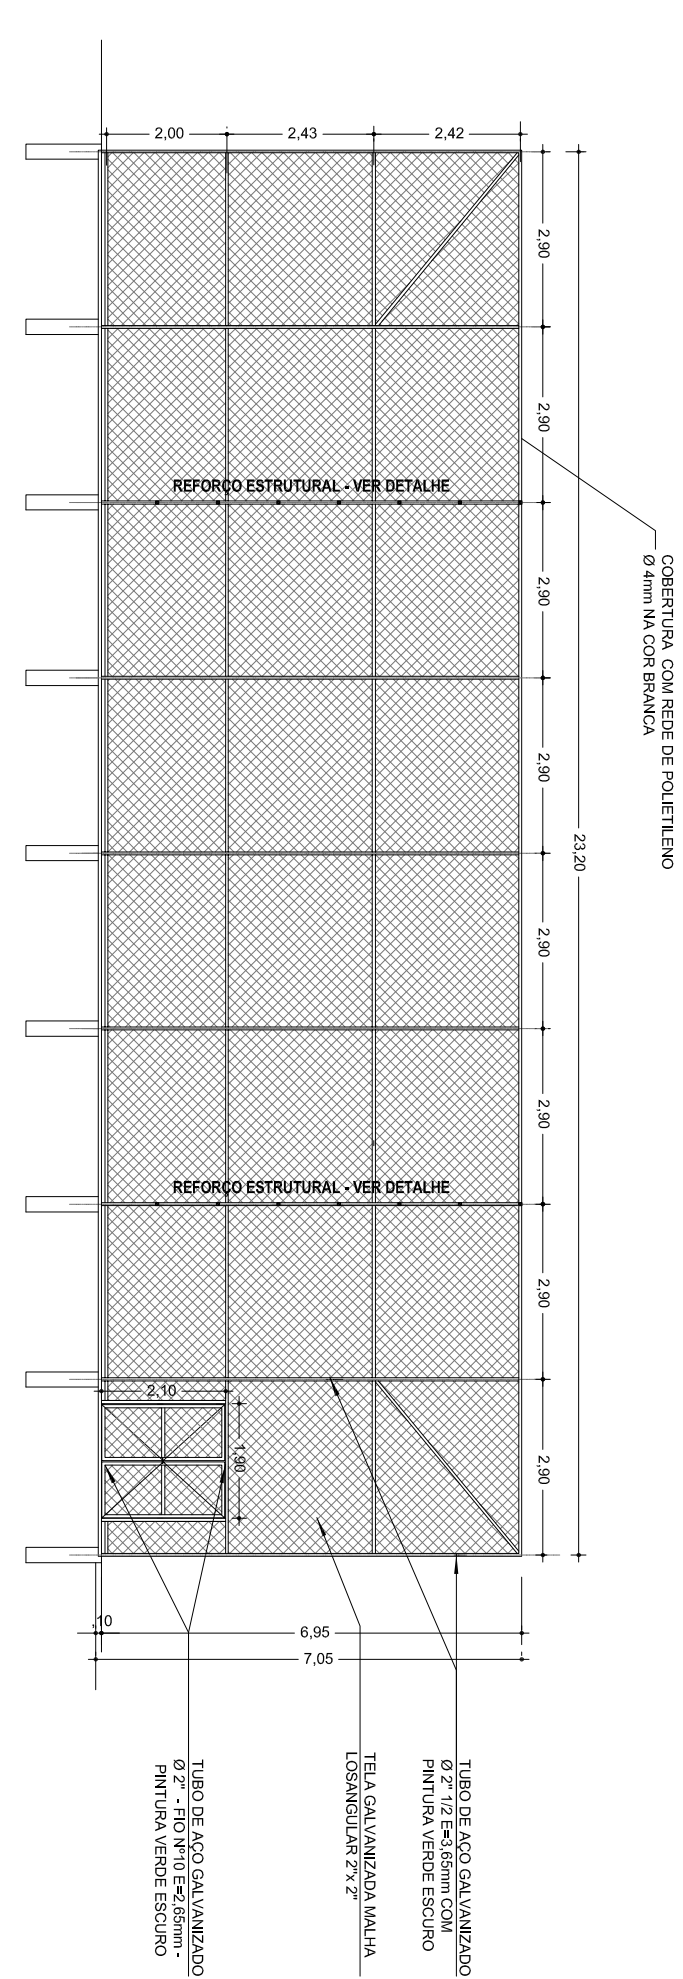

VISTA 1
ESCALA 1:125

[illegible]

LEGENDA

 GRAMA SINTÉTICA 1.012.30m²

TOTAL A CONSTRUIR = 1.032,51m²