




PLANTA BAIXA - A CONSTRUIR
ESCALA 1:100

ESCALA 1:100

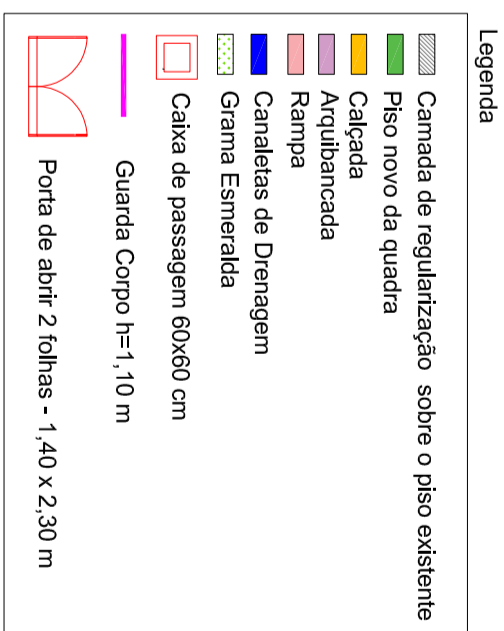

Área	Medida
Cemada de regularização sobre o piso existente	469,05 m²
Piso novo da quadra	77,16 m²
Caleçada	113,27 m²
Arquitetônica	70,77 m²
Relevo	39,61 m²
Grass Estançada	383,88 m²
Locação da Opra	817,83 m²
Quarta Corpo n=1, 10 m	25,30 m
Pista de ater. 2 faixas - 1,40 x 2,30m	1 und.
Plumaria arboriz. (arquitetônica, rampa, calçada, parede h=1,7)	270,20 m²

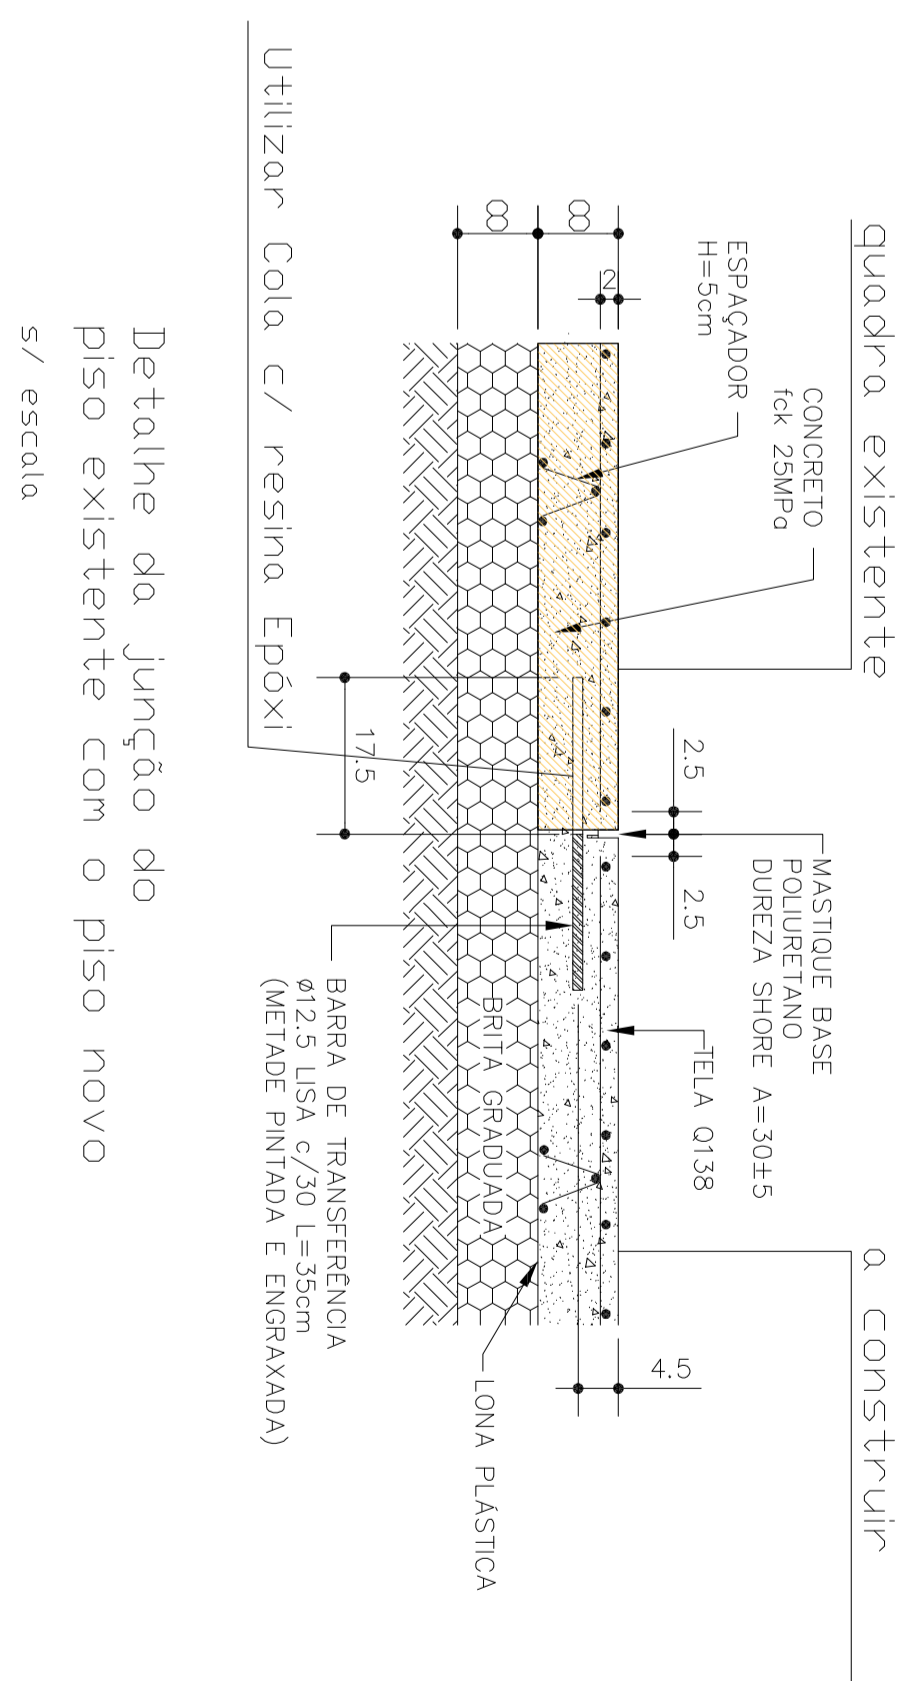

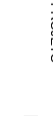		PREFEITURA MUNICIPAL DE HORTOLÂNDIA		ADMINISTRAÇÃO JOSE LACERDA ZEZÉ 2017-2024	
PROCESSO Nº:					
CONTRATO Nº:					
OBJETO:					
CONDOMÍNIO:		ALUGA O S. VASOLOS - DIRETOR DE PROJETOS E EQUIPAMENTOS REGIONAL, COBERTURA E ATENDIMENTO DA GUARDA POLICIAUTIVA DA BARR. ALBERTO MANTOVANI II			
LOCAL:		PLATA RESERVAÇÃO DO SÍTIO BOMBOLO COM AL. TERRELA DO MARAL, Nº 100			
TÍTULO:		PROPOSTA DE AQUISIÇÃO, A. CONTRATADA			
VALOR DO MÍNIMO:		R\$ 6.247.000 (SEIS MILHÕES E QUATROCENTOS E QUARENTA E SETE MIL REAIS)			
VALOR:		R\$ 6.247.000,00			
FORMA DE PAGAMENTO:		PARCELAS 12			
TERMINO:		20/07/2021 11:38:17			
VALIDADE:		2021/07/20			
INSCRIÇÃO:		SETEMBRO - 2021			