
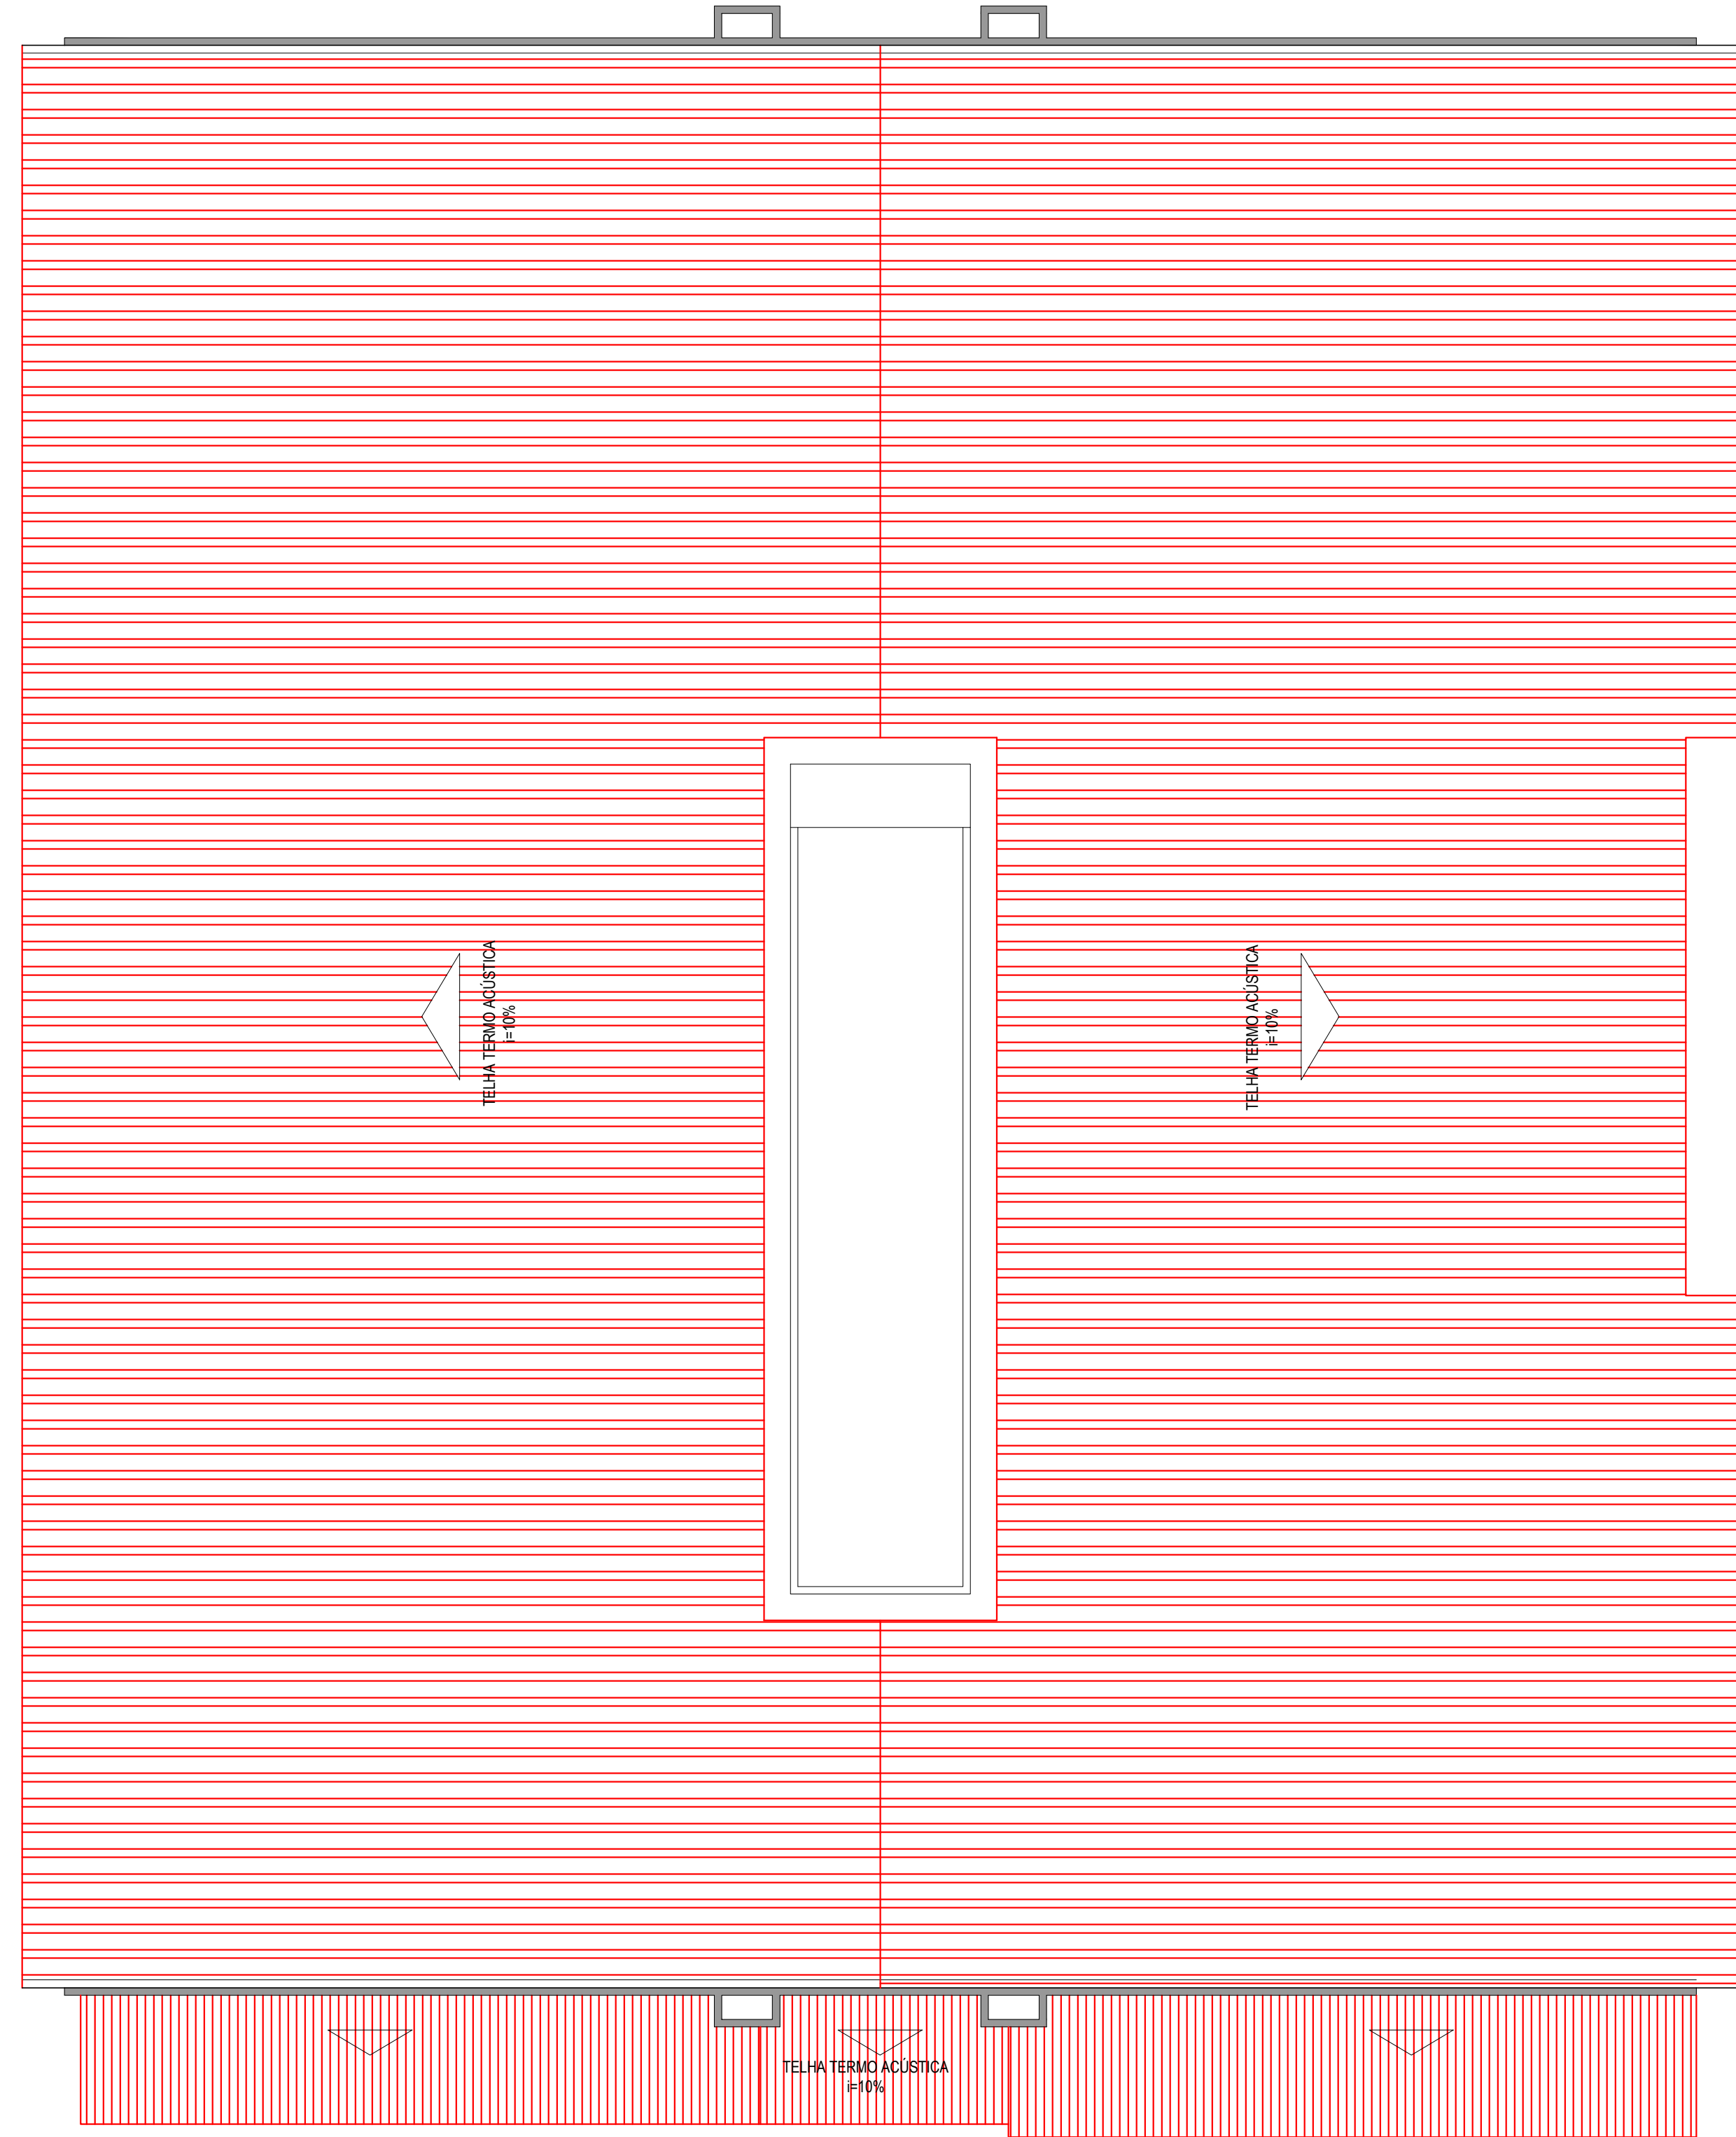


PLANTA BAIXA COBERTURA A CONSTRUIR  
ESCALA 1:100

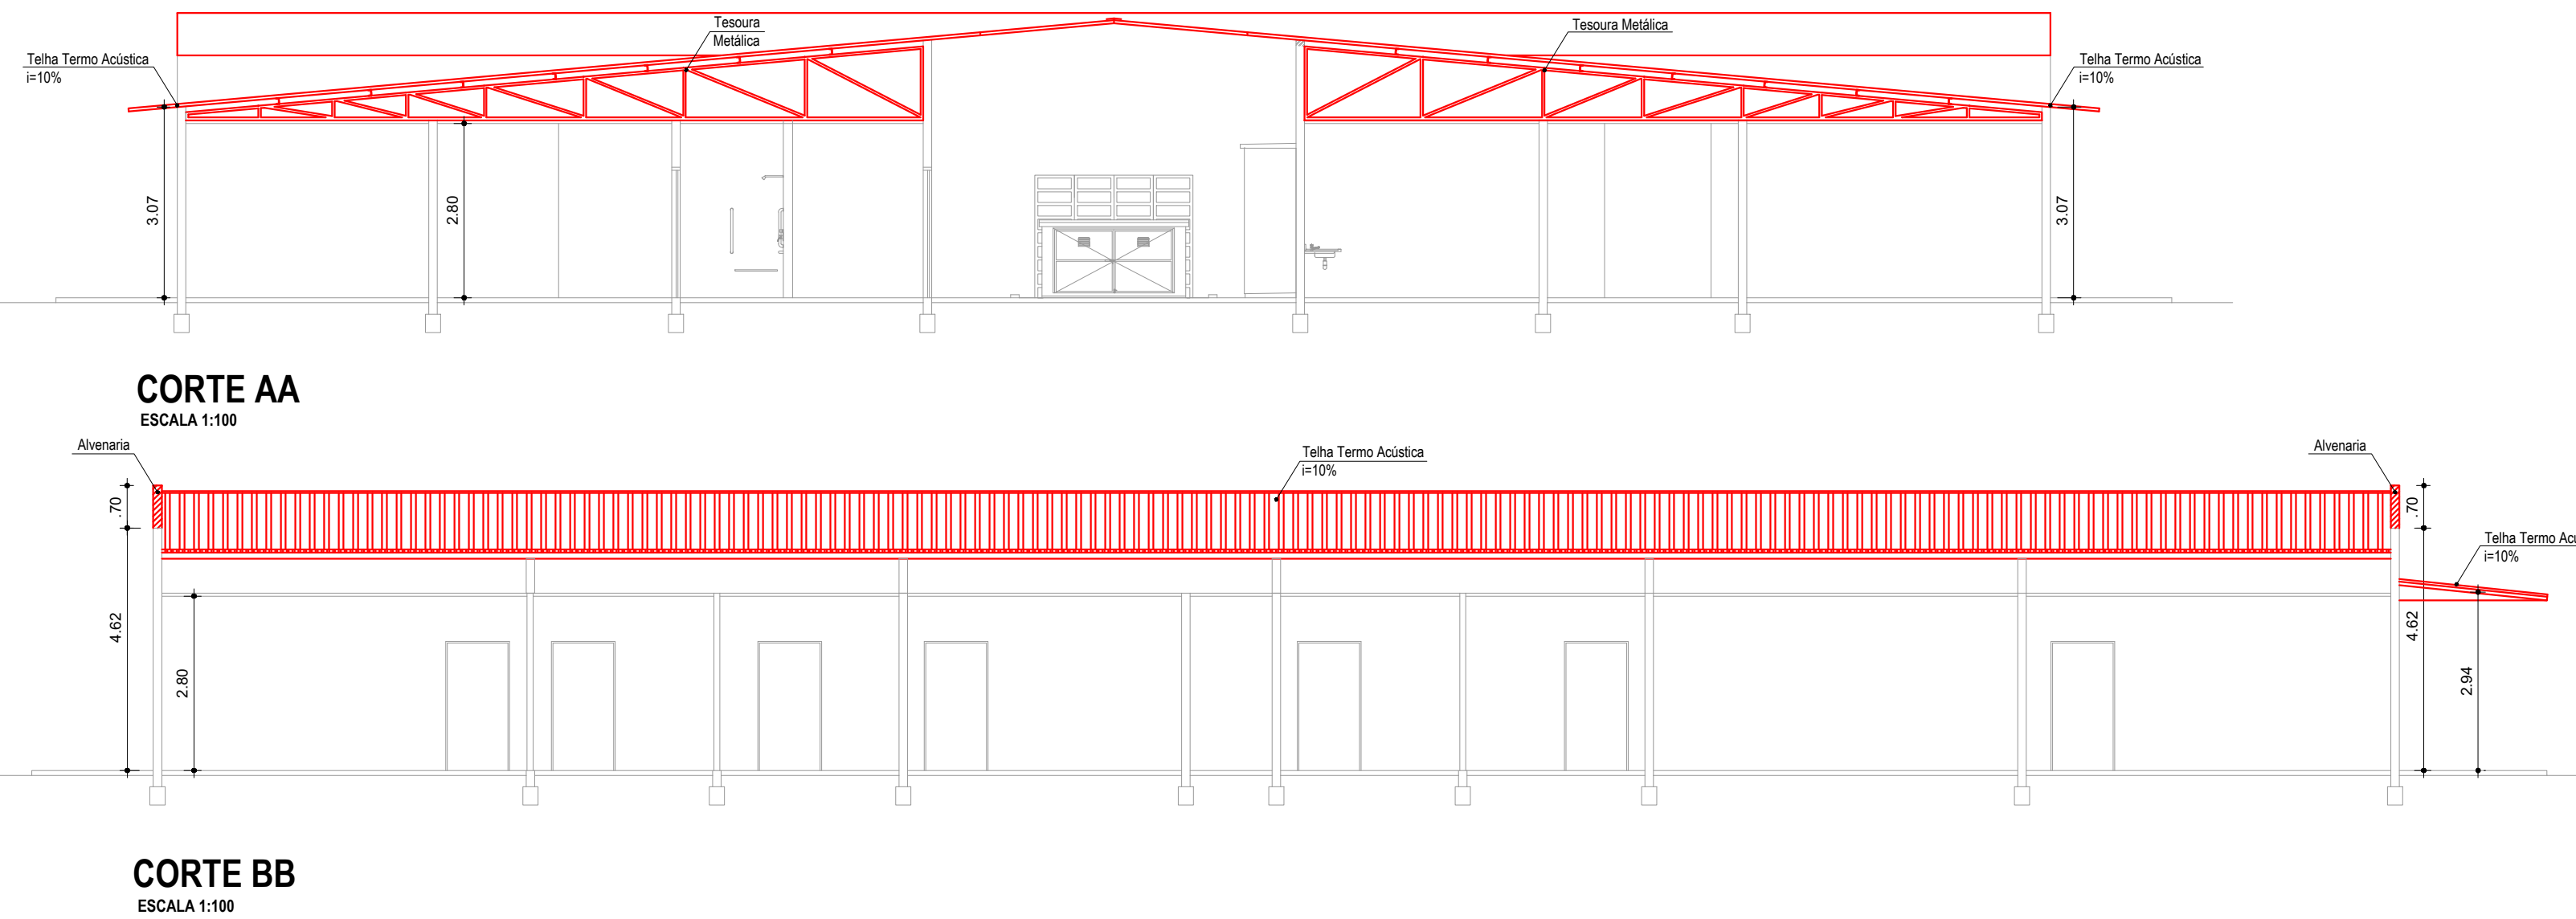

COBERTURA REFORMA  
ESCALA 1:100

LEGENDA  
A Construir - Alvenaria  
Existente

OBS: Platibanda existente h= 0.80m.  
Platibanda necessária para i= 10% é de h= 1.50m.

Área Cobertura = 1.097,61m² / Telha Termo Acústica  
Área Cobertura Acesso = 76,00m² / Telha Termo Acústica  
ÁREA TOTAL= 1.173,61m²

		ADMINISTRAÇÃO JOSÉ NAZARENO ZEZÉ GOMES 2021-2024	
COORDENADOR SÉRGIO MARASCO TORRECILAS - SECRETÁRIO MUNICIPAL DE OBRAS			
COORDENAÇÃO TÉCNICA PAULO VASQUES - DIRETOR DE PROJETOS E ORÇAMENTOS		VISTO	
OBJETIVO REFORMA UBS SANTA CLARA DO LAGO (Antigo CIP)			
LOCAL RUA PEDRO PEREIRA DOS SANTOS Nº 179 - JD. SANTA CLARA DO LAGO I			
TÍTULO PLANTA BAIXA COBERTURA REFORMA			
AUTOR DO PROJETO PAULO A. G. VASQUES		CAIXA A20501-0	REVISÃO 9916324
ESCALAS	DESENHOS	REVISÃO	DATA
INDICADAS	X	X	21-08-2022
			02/02