



DETALHE BANCADA GRANITO - 1 cuba inox - Tam. 1,20 - Quant. 02

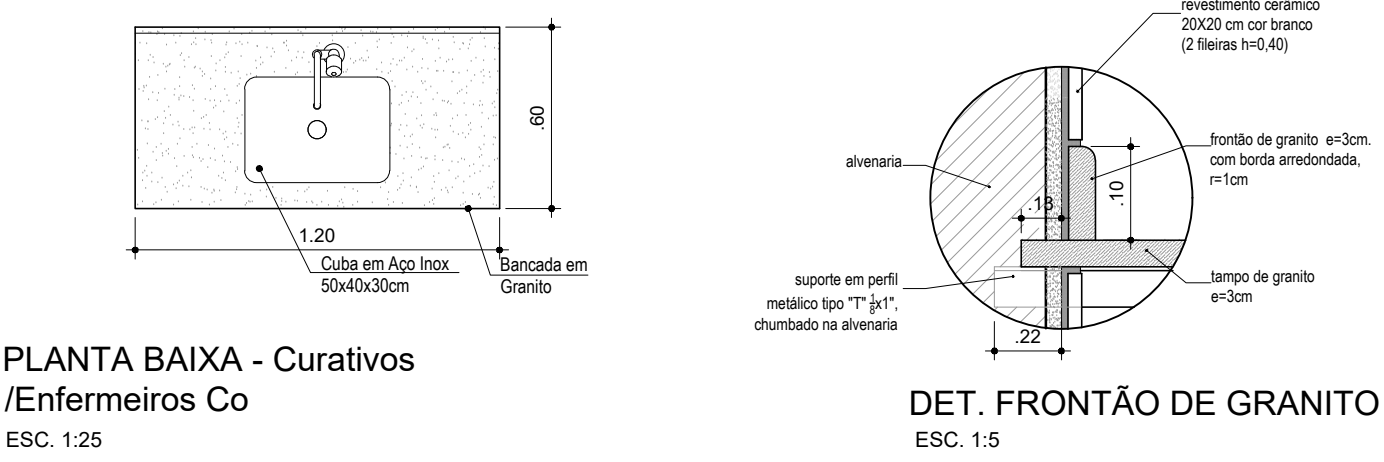


PLANTA BAIXA - Curativos / Enfermeiros Co
ESC. 1:25

DET. FRONTÃO DE GRANITO
ESC. 1:5

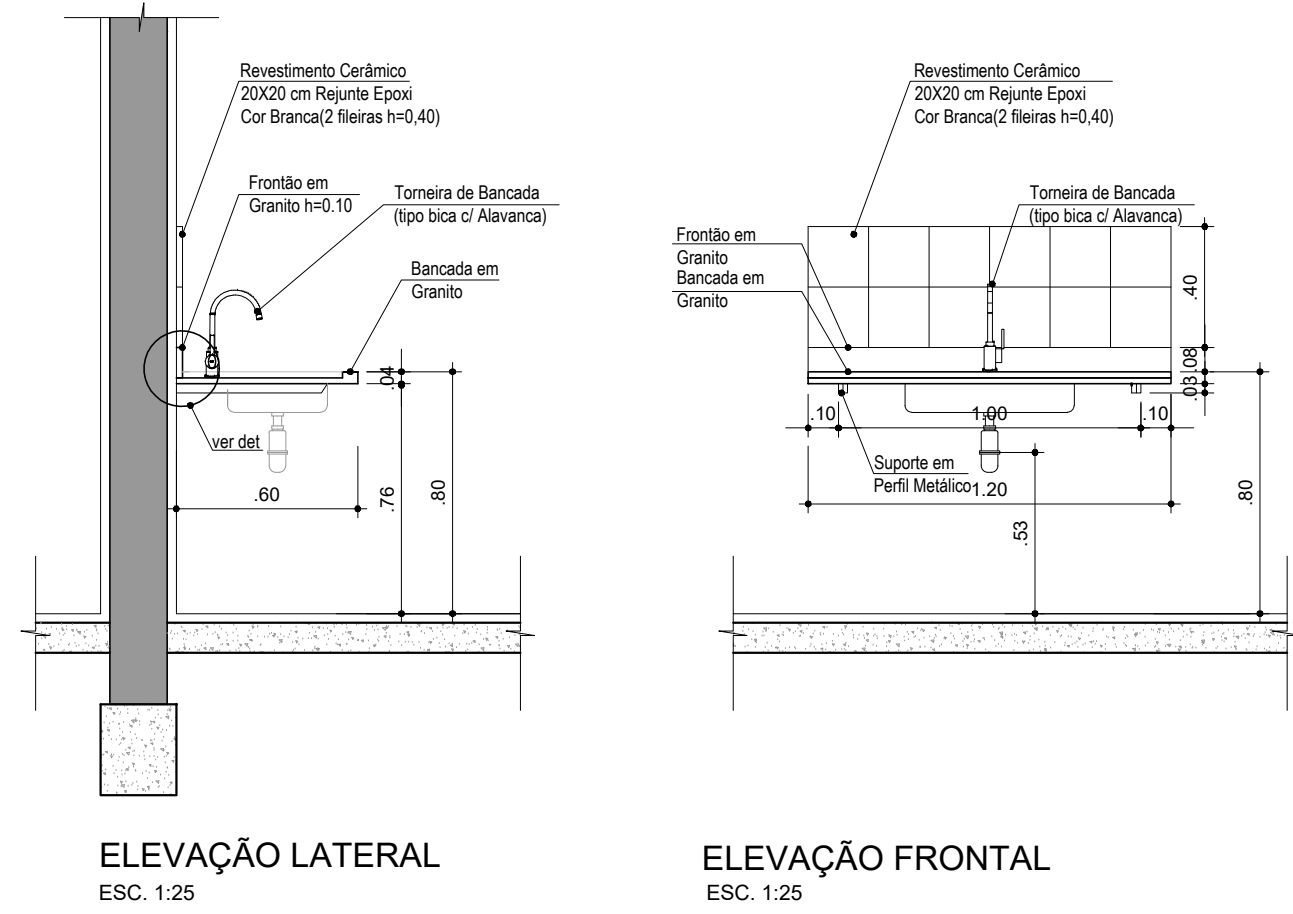

ELEVÇÃO LATERAL
ESC. 1:25


ELEVÇÃO FRONTAL
ESC. 1:25

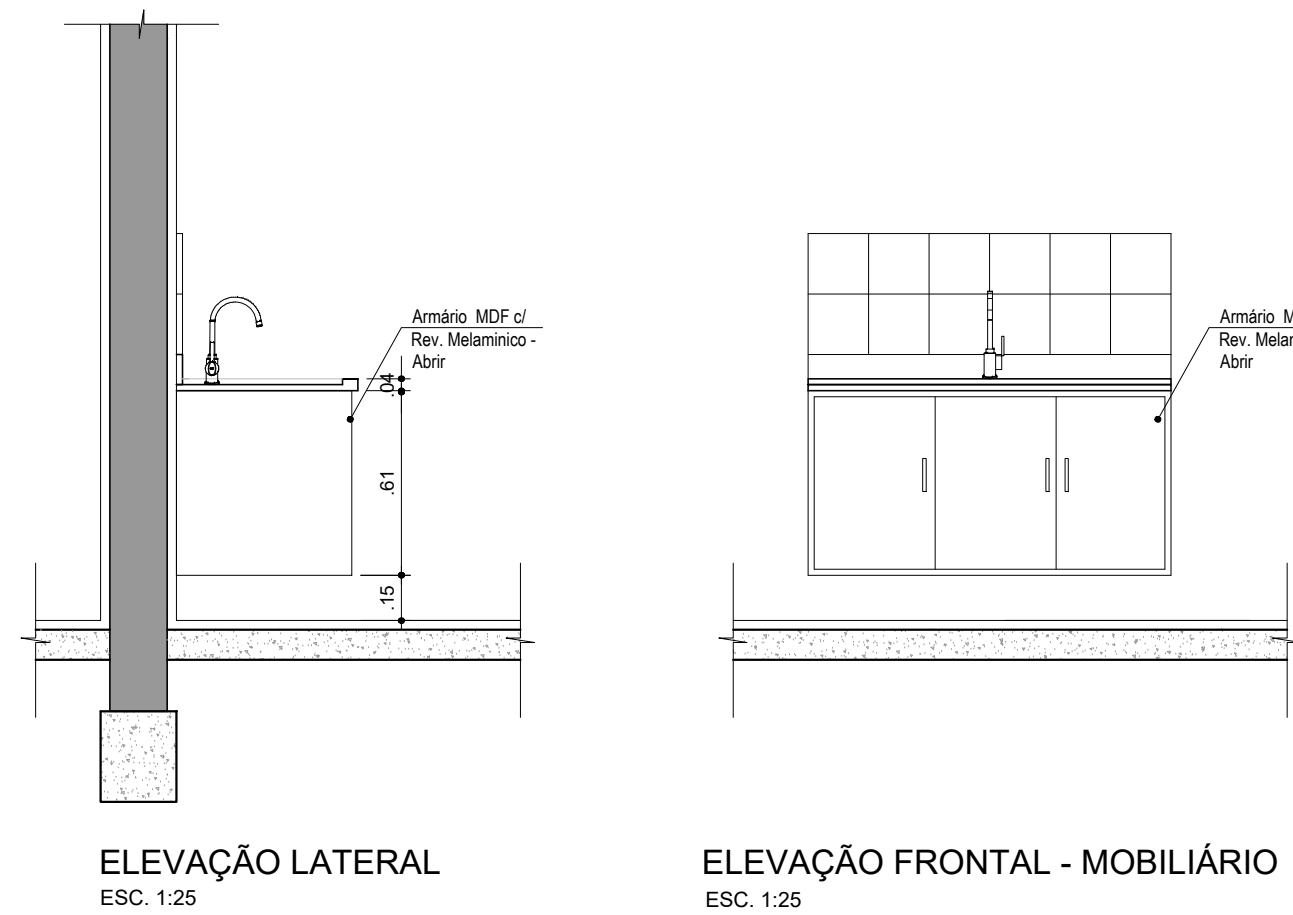

ELEVÇÃO LATERAL
ESC. 1:25


ELEVÇÃO FRONTAL - MOBILIÁRIO
ESC. 1:25

DETALHE BANCADA GRANITO - 2 Cubas inox - Tam. 2,00 - Quant. 01

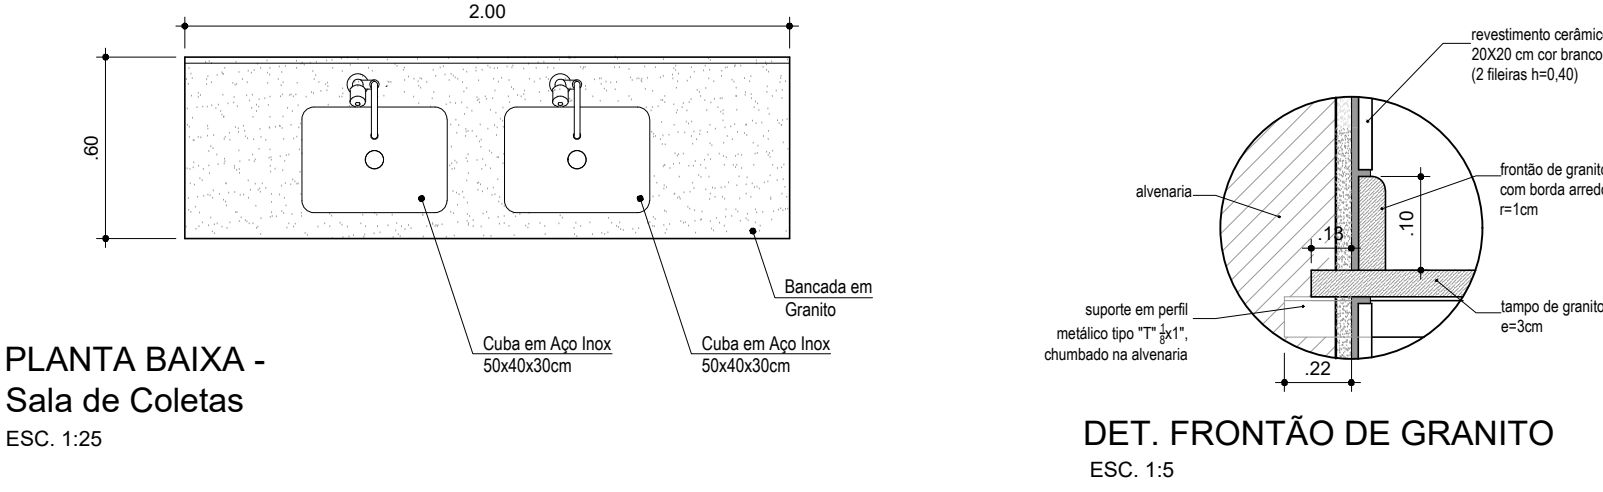


PLANTA BAIXA - Sala de Coletas
ESC. 1:25

DET. FRONTÃO DE GRANITO
ESC. 1:5

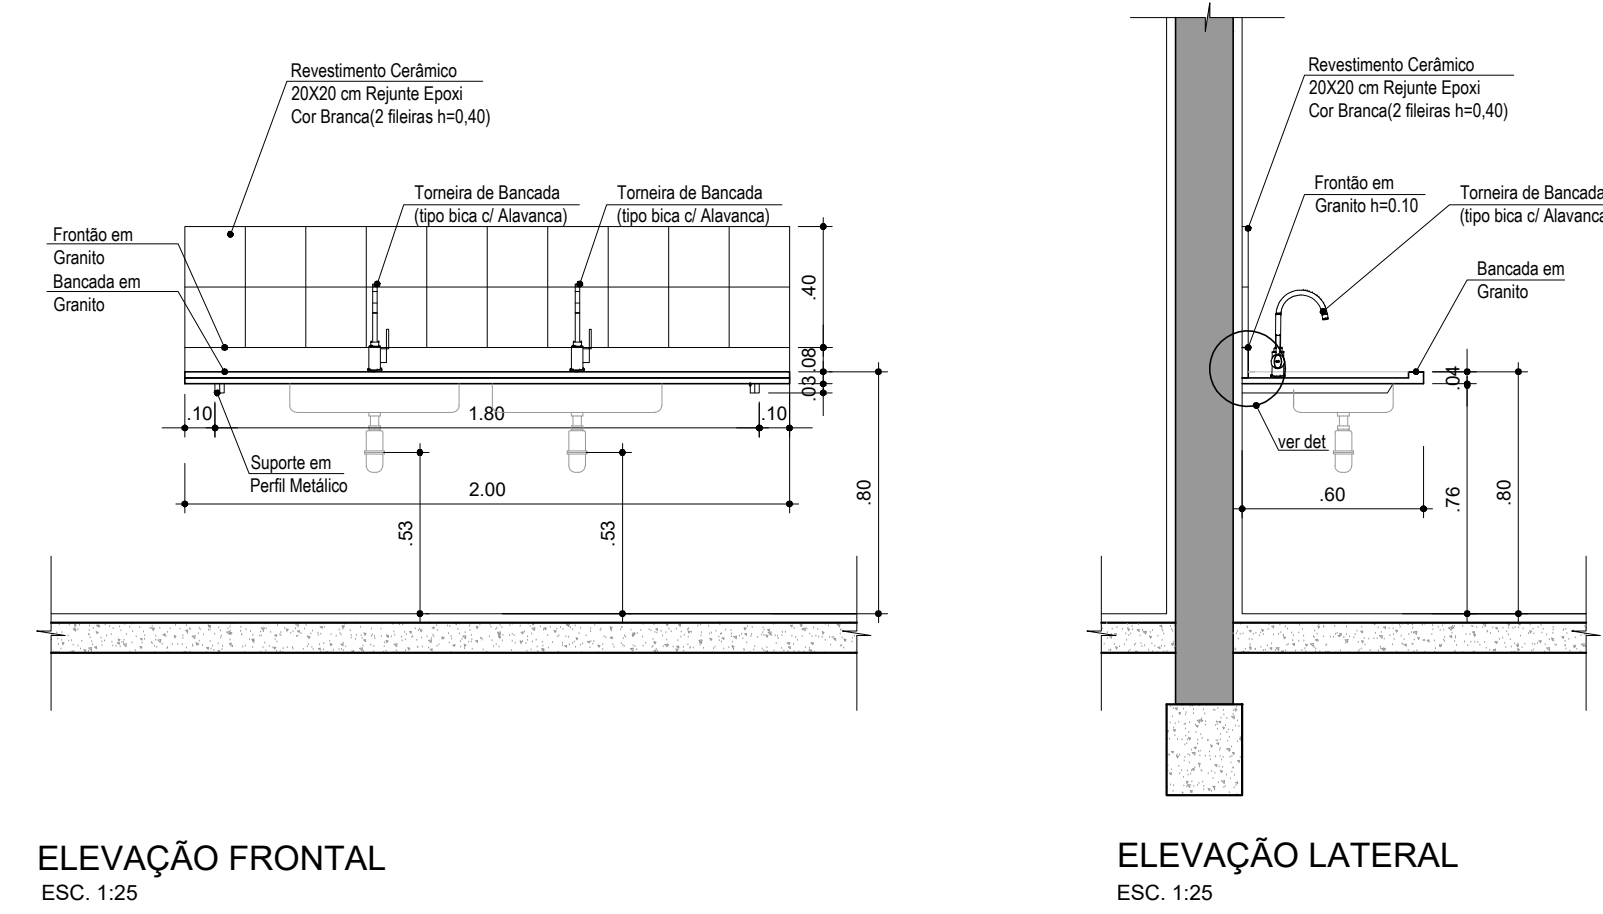

ELEVÇÃO FRONTAL
ESC. 1:25


ELEVÇÃO LATERAL
ESC. 1:25

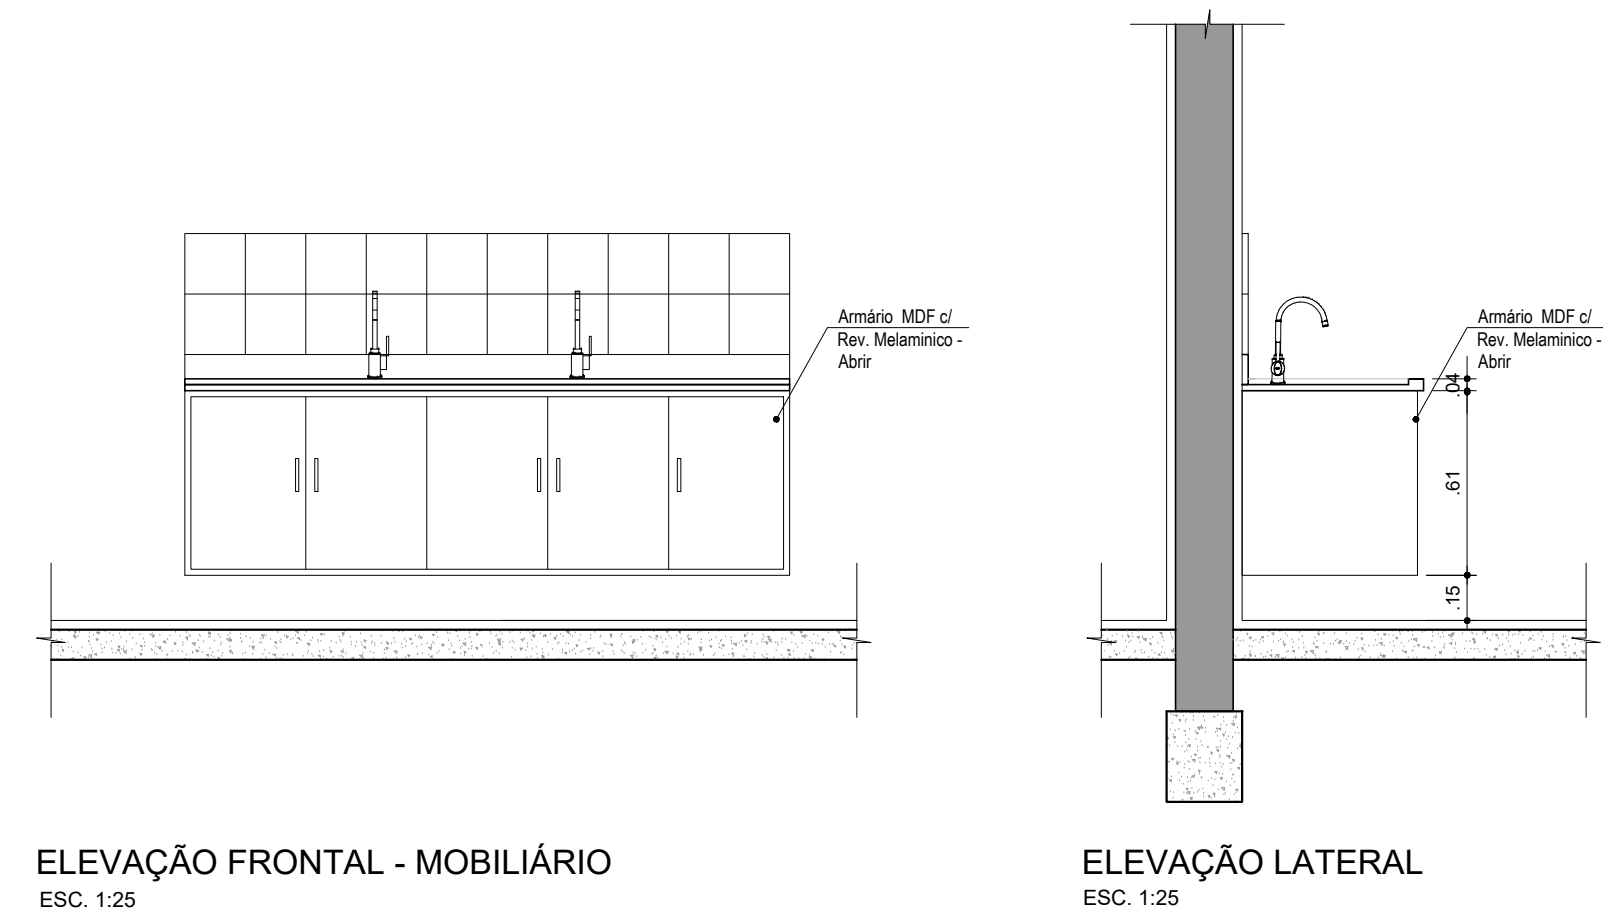

ELEVÇÃO FRONTAL - MOBILIÁRIO
ESC. 1:25


ELEVÇÃO LATERAL
ESC. 1:25

DETALHE BANCADA GRANITO - 1 Cuba inox - Tam. 2,00 - Quant. 05

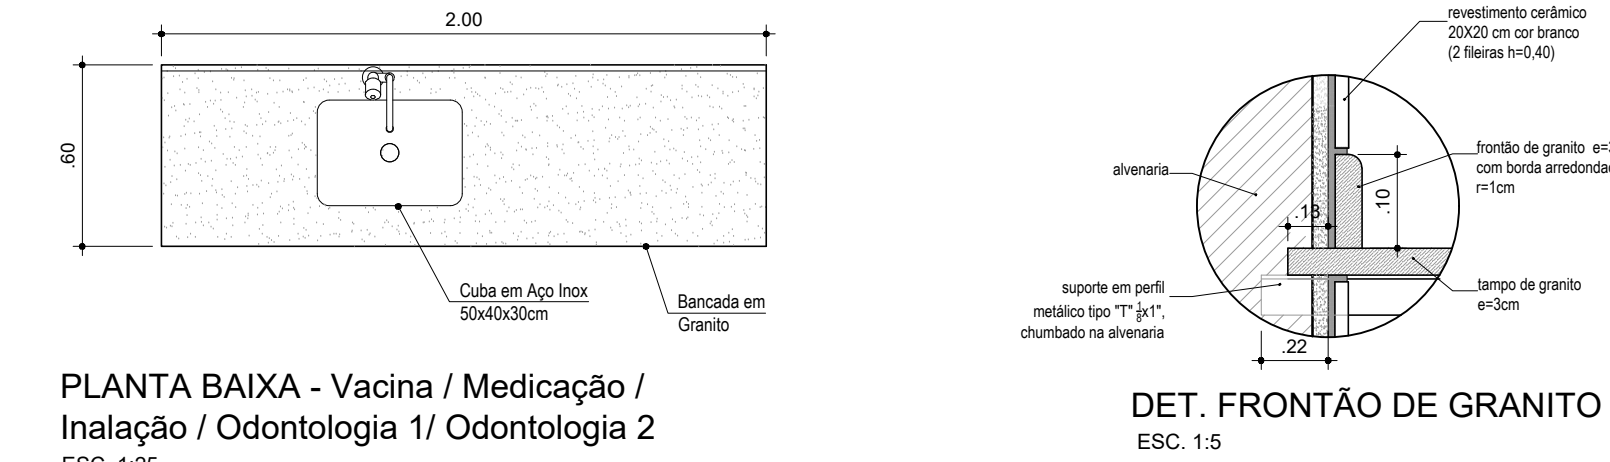


PLANTA BAIXA - Vacina / Medicação / Inalação / Odontologia 1/ Odontologia 2
ESC. 1:25

DET. FRONTÃO DE GRANITO
ESC. 1:5

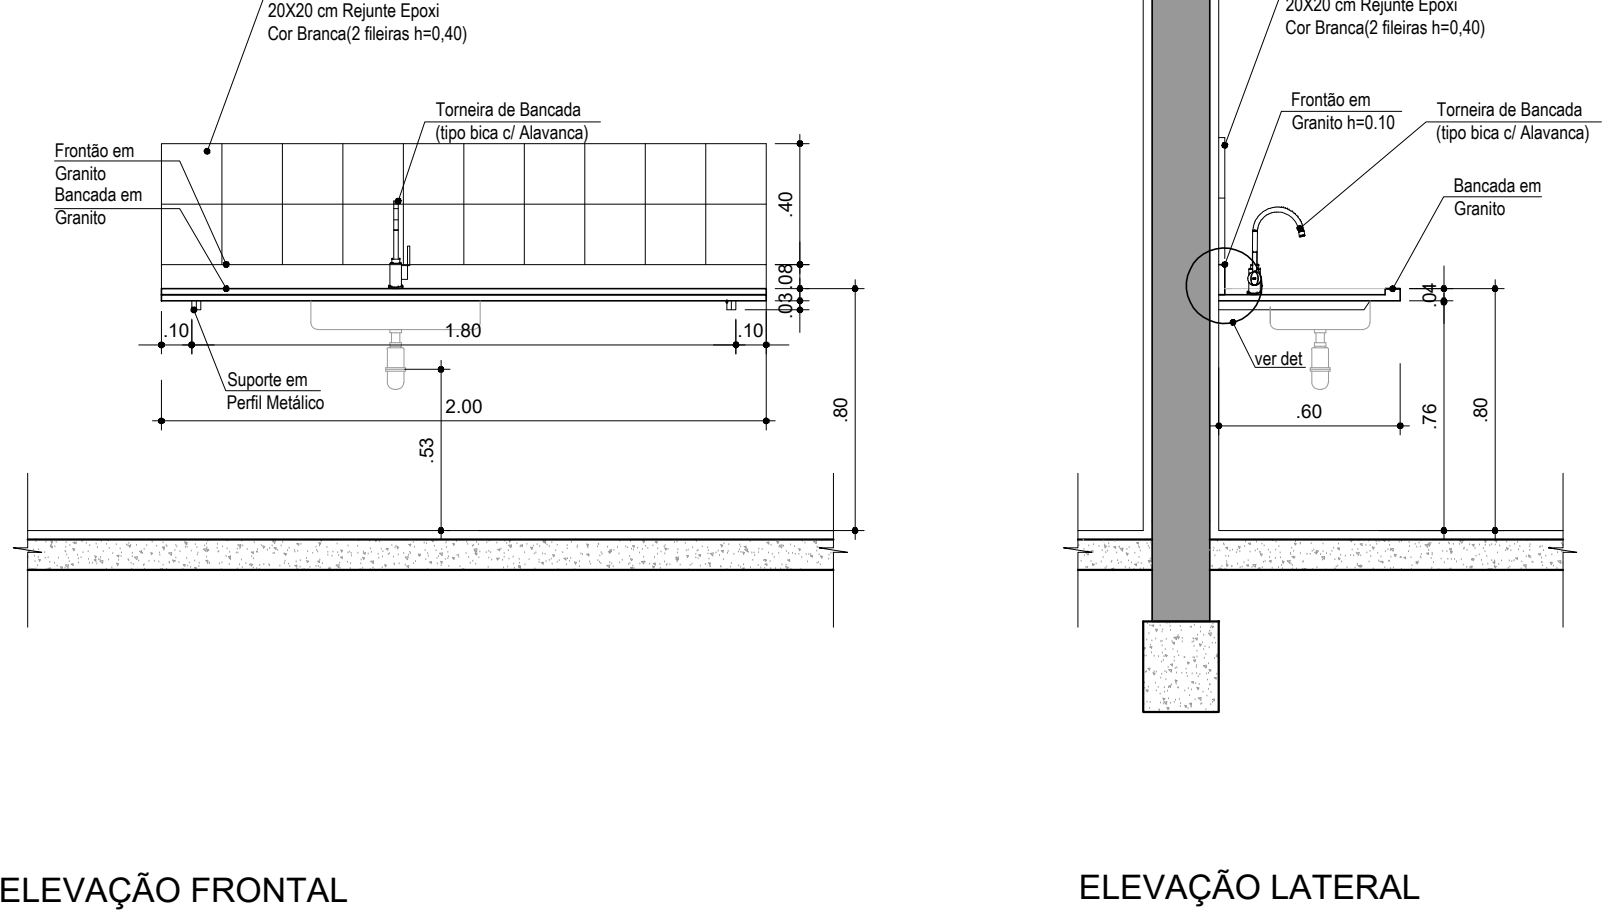

ELEVÇÃO FRONTAL
ESC. 1:25


ELEVÇÃO LATERAL
ESC. 1:25

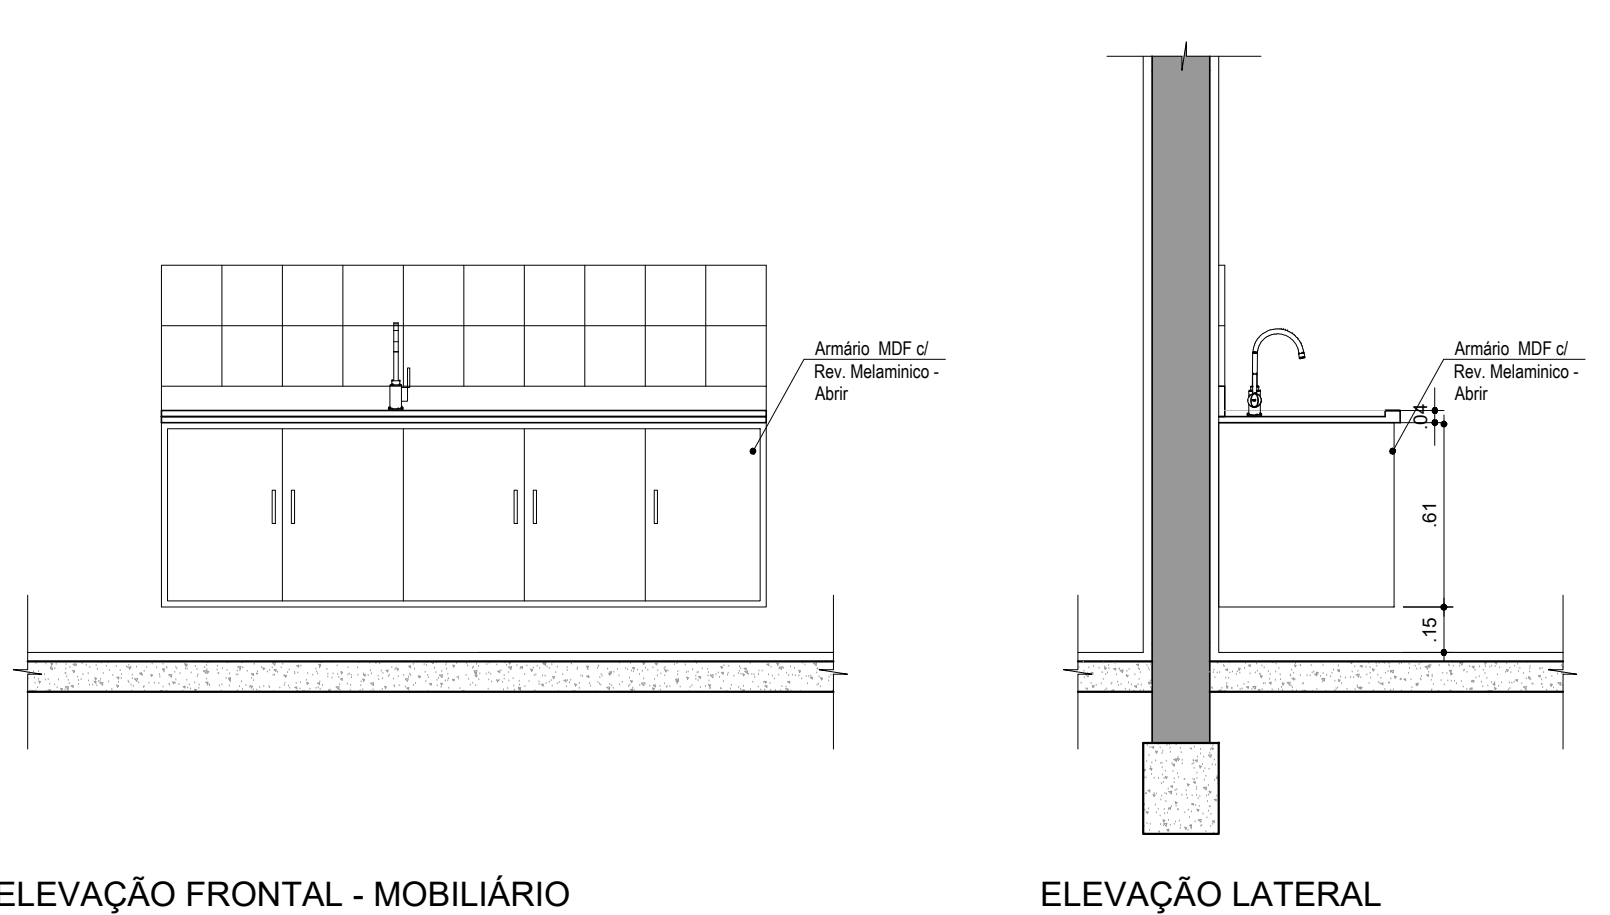

ELEVÇÃO FRONTAL - MOBILIÁRIO
ESC. 1:25


ELEVÇÃO LATERAL
ESC. 1:25

DETALHE BANCADA GRANITO - 2 Cubas inox- Tam. 2,80 - Quant. 01

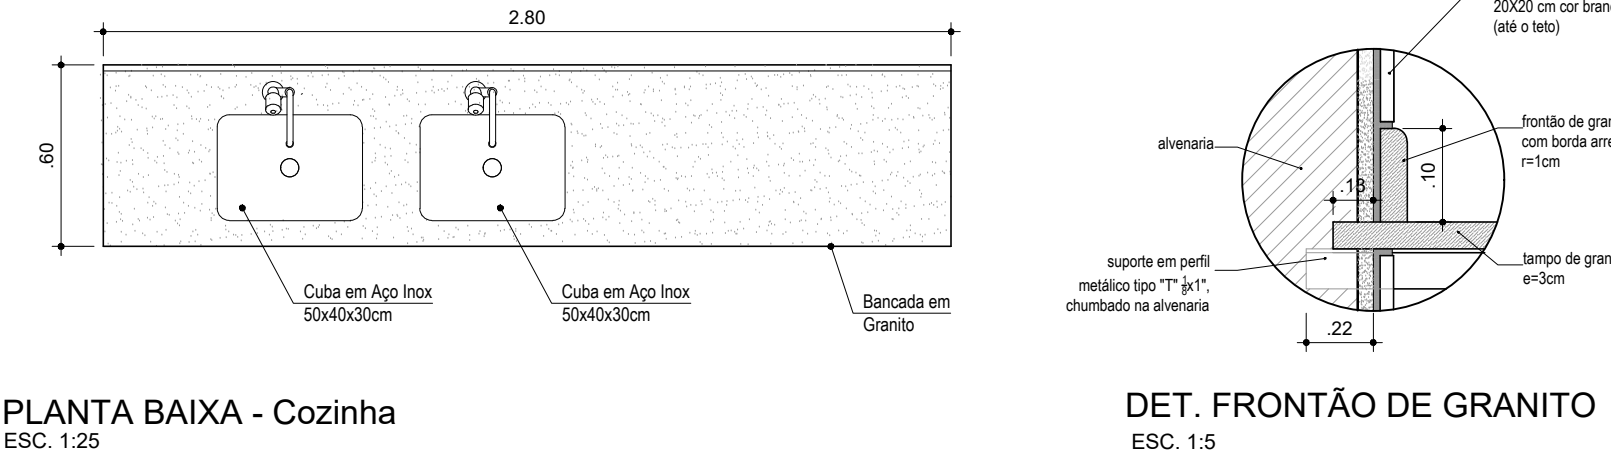


PLANTA BAIXA - Cozinha
ESC. 1:25

DET. FRONTÃO DE GRANITO
ESC. 1:5

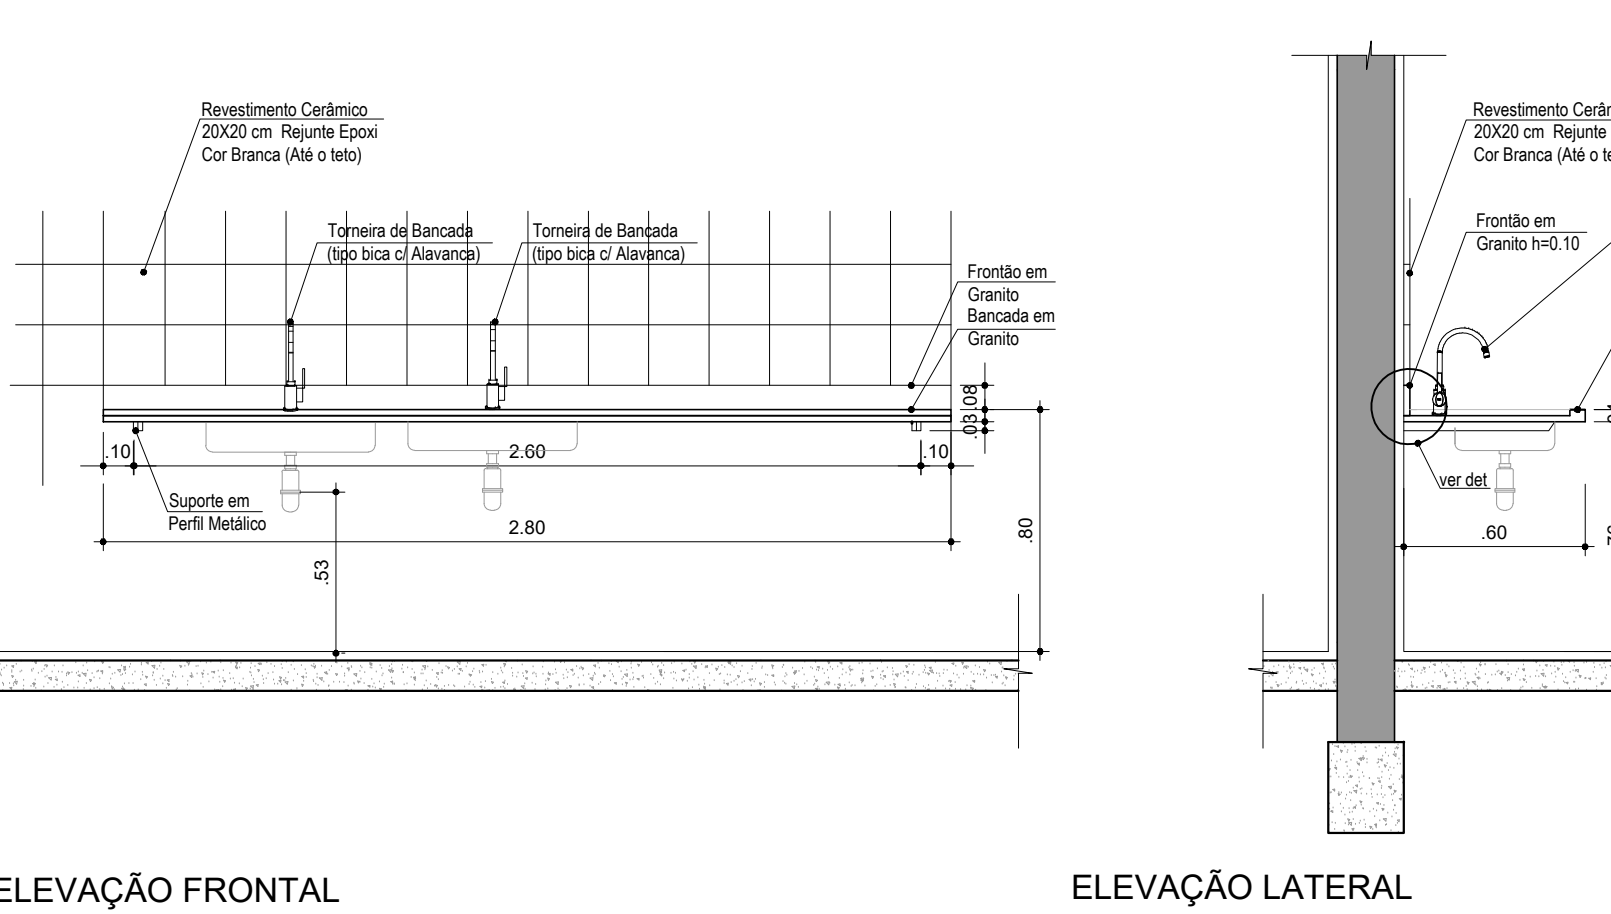

ELEVÇÃO FRONTAL
ESC. 1:25


ELEVÇÃO LATERAL
ESC. 1:25

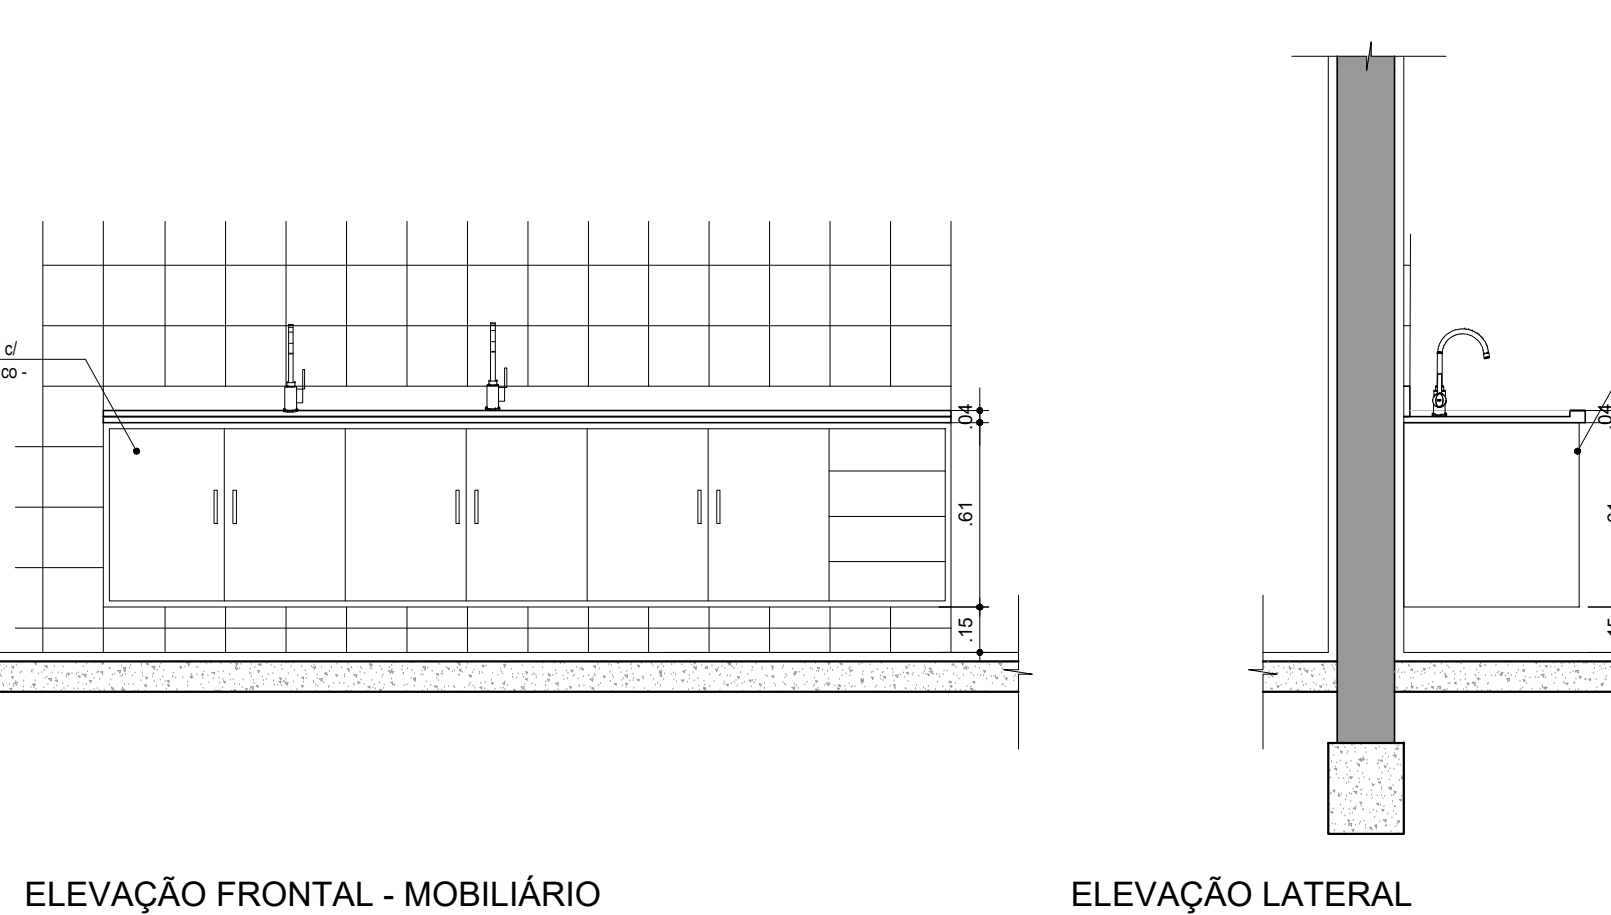

ELEVÇÃO FRONTAL - MOBILIÁRIO
ESC. 1:25


ELEVÇÃO LATERAL
ESC. 1:25

DETALHE BANCADA GRANITO - Tam 2,30 - Quant. 01

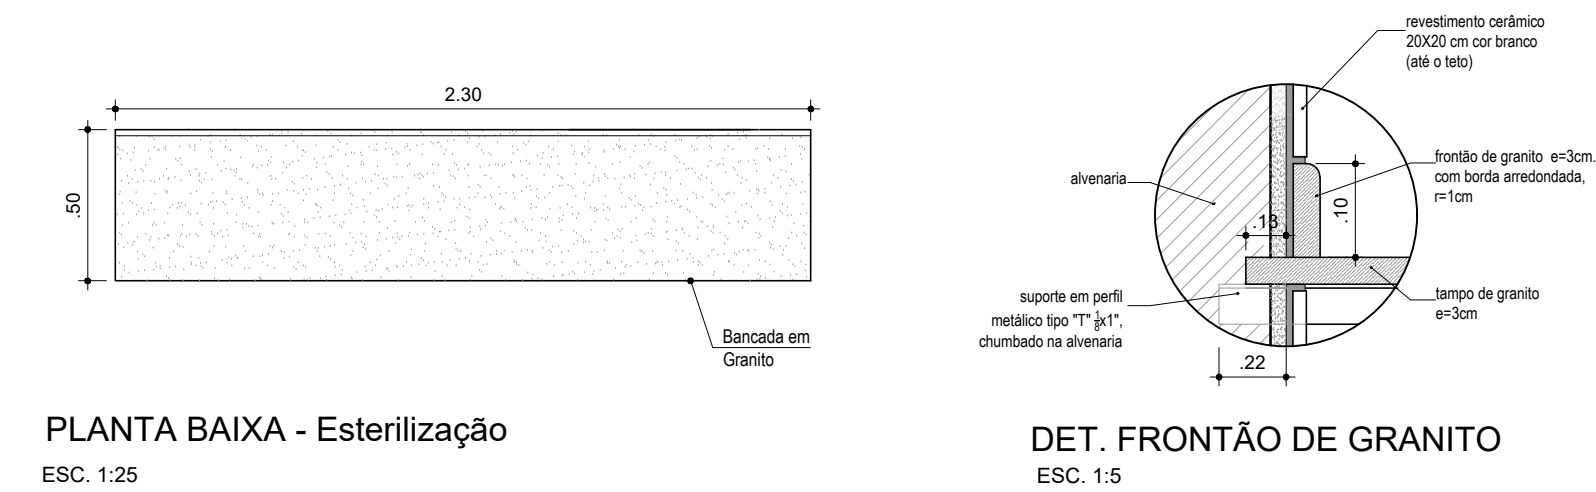

PLANTA BAIXA - Esterilização
ESC. 1:25

DET. FRONTÃO DE GRANITO
ESC. 1:5

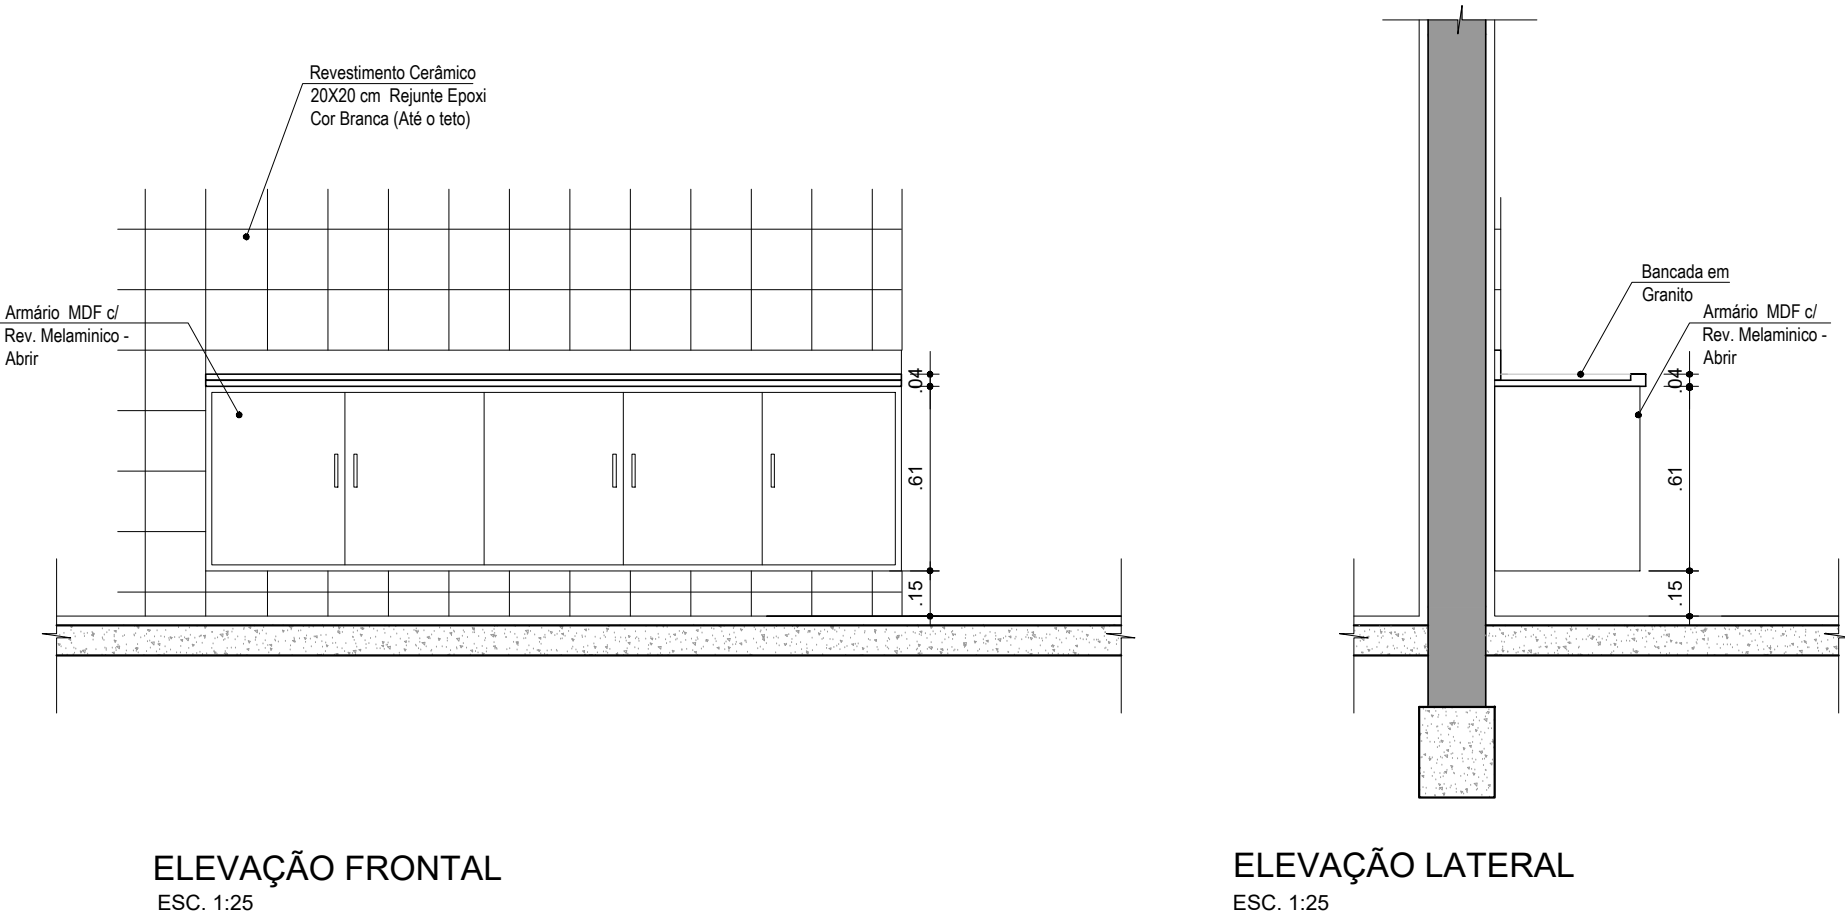

ELEVÇÃO FRONTAL
ESC. 1:25

ELEVÇÃO LATERAL
ESC. 1:25

		PREFEITURA MUNICIPAL DE HORTOLÂNDIA		ADMINISTRAÇÃO JOSÉ NAZARENO ZEZE GOMES 2021-2024	
COORDENAÇÃO: SÉRGIO MARASCO TORRECILAS - SECRETÁRIO MUNICIPAL DE OBRAS					
COORDENAÇÃO TÉCNICA: PAULO VASQUES - DIRETOR DE PROJETOS E ORÇAMENTOS				VISTO	
OBJETO: REFORMA C/ SANTA CLARA DO LAGO					
LOCAL: RUA PEDRO PEREIRA DOS SANTOS Nº 179 - JD. SANTA CLARA DO LAGO I					
TÍTULO: DETALHAMENTO BANCADAS GRANITO					
AUTOR DO PROJETO: PAULO A. G. VASQUES		CALCULADO: A20501-0		PROJETO: 8916324	
ESCALA: 1:25		DESENHO: X		REVISÃO: X	
		PROCESSO: X		DATA: SETEMBRO 2021	
				FOLHA: 07/08	