


2 PLANTA BAIXA - GUARITA  
ESCALA 1:25





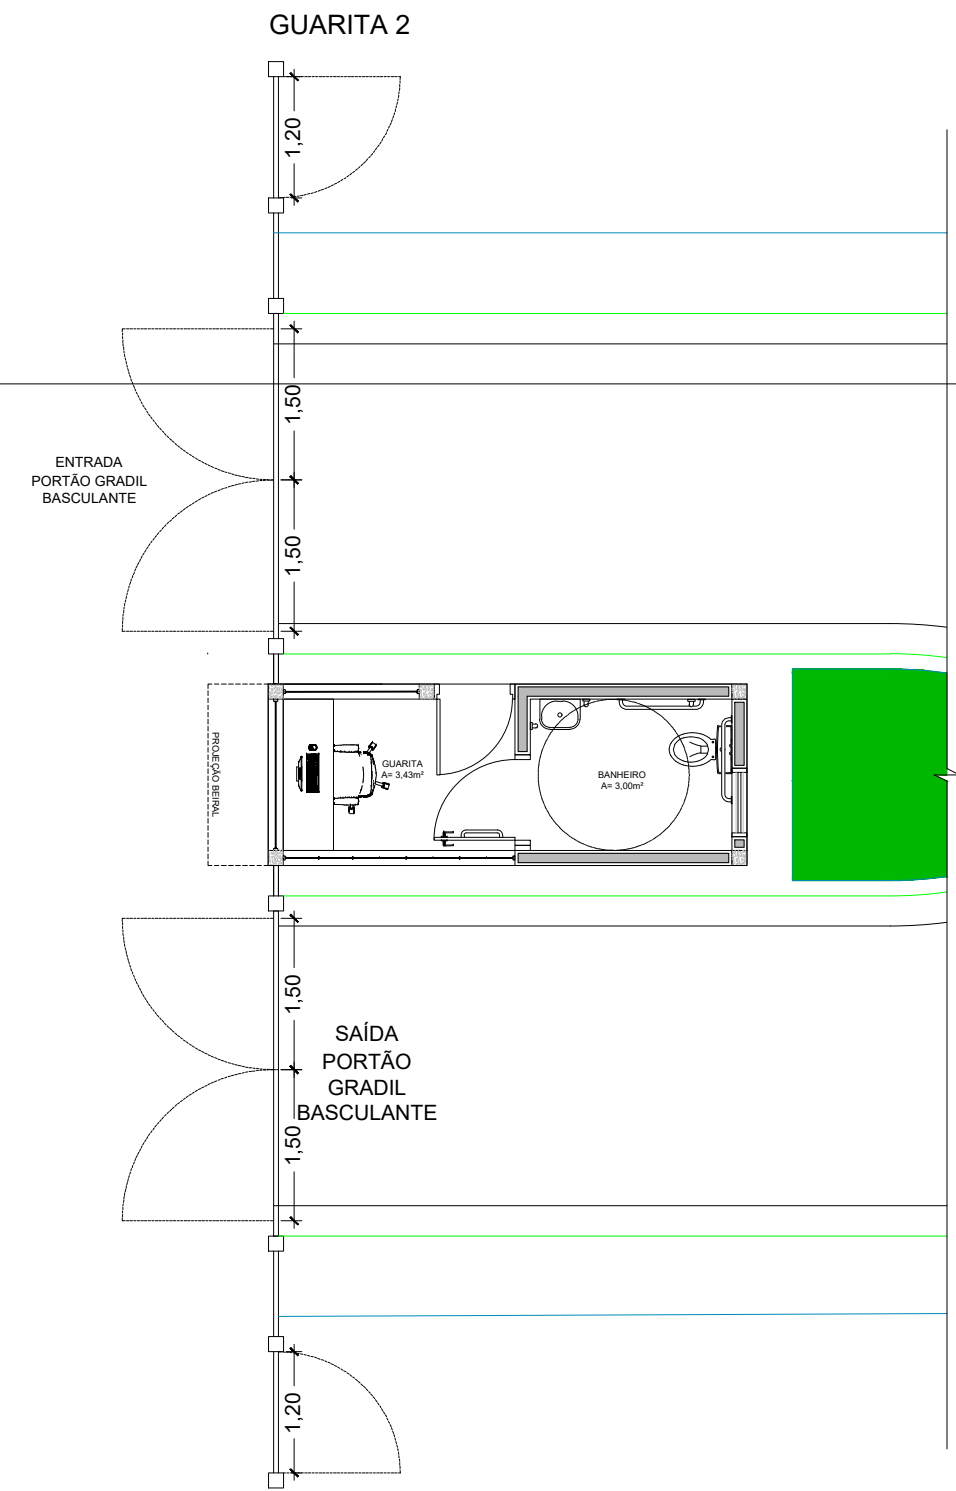


3 AMPLIAÇÃO GUARITA 02  
ESCALA 1:75

- NOTAS:
1. MEDIDAS EM METRO, EXCETO ONDE INDICADO.
  2. PARA DIMENSIONAMENTO, TRATAMENTO E ACABAMENTO ESPECÍFICOS VERIFICAR PROJETOS COMPLEMENTARES.
  3. VERIFICAR MEDIDAS NO LOCAL.
  4. ESPECIFICAÇÃO DE ACABAMENTOS. VER RESPECTIVAS AMPLIAÇÕES.
  5. ESPECIFICAÇÕES DE GRADIL E ALAMBRADOS - CONSULTAR PRANCHAS ESPECÍFICAS.
  6. O DETALHAMENTO PARA CORRETO DESEMPENHO DOS CONJUNTOS É DE EXCLUSIVA RESPONSABILIDADE DO FORNECEDOR.
  7. ANTES DA EXECUÇÃO E INSTALAÇÃO OS FORNECEDORES DEVERÃO APRESENTAR O PROJETO DE FABRICAÇÃO DOS CAIXILHOS PARA ANÁLISE E APROVAÇÃO DA FISCALIZAÇÃO DA OBRA.
  8. PARA DETALHAMENTO DE CANTEIROS, CONSULTAR PRANCHA ESPECÍFICA DE PAISAGISMO.
  9. PARA FORRAÇÕES E ESPÉCIES ÁRBORÉAS, EXCETO GRAMA AMENDOIM E ESMERALDA, EXECUÇÃO SERÁ REALIZADA EM ETAPA FUTURA.

LEGENDA

- ALAMEDA
- PASSEIO
- CICLOVIA
- FAIXA DE SERVIÇO
- PAVIMENTO NOVO

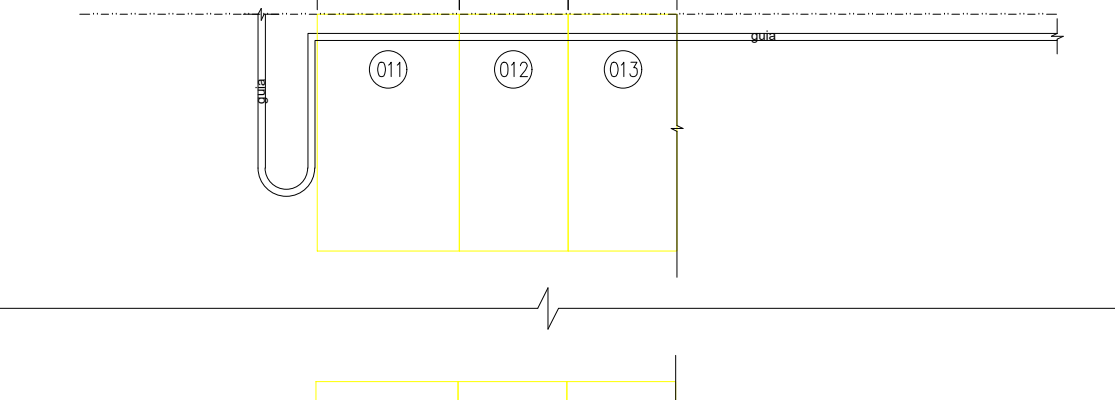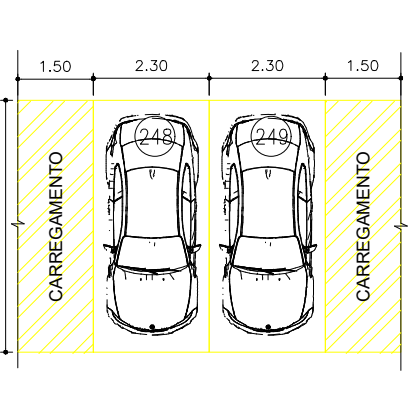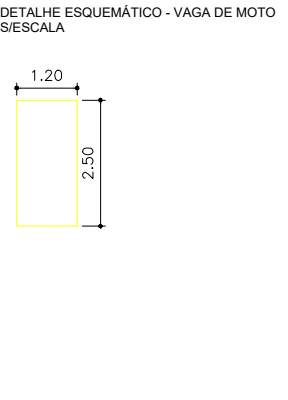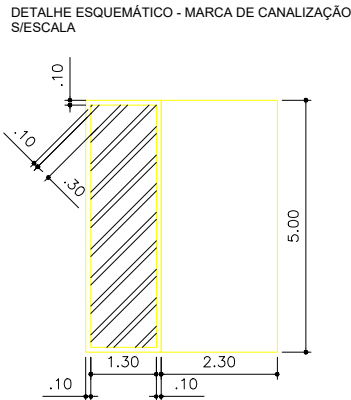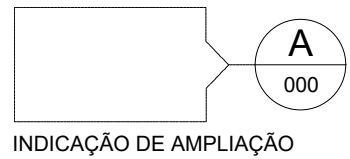

Projeto: FUNDAÇÃO PARA O DESENVOLVIMENTO TECNOLÓGICO DA ENGENHARIA		
Coordenador do Projeto: Antônio C. Fonseca	RRTIART: 28027230231457406 CAU/CREA: 0600420948-SP	Visto:
Elaboração: Rodrigo S. dos Santos	RRTIART: SI13702142100CT001 CAU/CREA: A129524-1	Visto:

MUNICÍPIO DE HORTOLÂNDIA		Administração JOSÉ NAZARENO ZEZÉ GOMES 2021-2024	
Obra: PROLONG. DA AV. JOSÉ PEREIRA DE LIRA COM INTERLIGAÇÃO AO BAIRRO NOVA EUROPA, CONEXÕES AO BAIRRO NOVO ÂNGULO E URBANIZAÇÕES		Nº Contrato: 189/2023	
Local: OBRA 05 - PARQUE ENTORNO DO PAÇO		Código: DE-PB.2.OB.05-ARQ-006	
Título: ESTUDOS E PROJETOS DE ARQUITETURA E PAISAGISMO - DETALHE ESTACIONAMENTO		Data: 11/2023	
SECRETARIA MUNICIPAL DE OBRAS		Revisão: 01	
SECRETARIA MUNICIPAL DE OBRAS		Escala: 01/250	
SECRETARIA DE MOBILIDADE URBANA		Folha: 06/14	