

ÁREA TOTAL = 143,96m²

LEGENDA - À CONSTRUIR

- Existente
- A Construir
- Alvenaria

PLANTA BAIXA-À CONSTRUIR
ESCALA 1:100

ESQUADRIAS:					
PORTAS					
Local	L	H	Quant.	Material	
P1 Vest.11/Vest. 2/Dep. Almoanado	0.90	2.10	04	Ferro (01 folha) Com Veneziana	
P2 Box Vaso	0.80	1.80	04	Alumínio (01 folha) (Divisória)	
P3 Banho Acessível	0.90	2.10	02	Ferro (01 folha) Com Veneziana	

JANELAS					
Local	L	H	P	Quant.	Material
J1 Vestiários	1.40	0.60	1.80	05	Alumínio natural anodizado (Maximar)
J2 Almoanado/Vest.	1.00	0.60	1.80	02	Alumínio natural anodizado (Maximar)

Observações:

-Os bancos dos vestiários, serão em alvenaria revestidos com Cerâmica

-Dar manutenção e pintura em todas as esquadrias e portas existentes

Trocar vidro se necessário

- LEGENDA**
- A : Piso
B : Parede
C : Teto
- 1: Revestimento Cerâmico Piso 40X40 PEI V Antiderrapante
2: Pintura em Látex Acrílico Branco sobre Bloco Aparente
3: Revestimento Cerâmico 20x20 Esmaltado H=2,00m
4: Laje Pintura PVA Látex
5: Forro PVC

VESTIÁRIOS

—CERÂMICA 20x20 h=2,00m(Parede) A=270,92m²
—CERÂMICA 40x40 (Piso) A=106,73m²
—PEÇAS SANITÁRIAS (conforme projeto)
05 VASOS SANITÁRIOS PADRÃO
02 PIAS DE GRANITO COM 2 CUBAS CADA.
01 LAVATÓRIO S/ COLUNA
07 DUCHAS (CHUVEIROS)
01 PIA DE INOX COM CUBA (H=1,40)
—JANELAS DAR MANUTENÇÃO E TROCAR VIDROS QUEBRADOS
—ALAMBRADO C=13,72mL H=3,00 (+2 portas 1,00m)
FECHAMENTO COM GRADE SUPERIOR A=19,70m²

—REFAZER HIDRÁULICA (VER PROJETO)
—REFAZER HIDRÁULICA (VER PROJETO)
—PREVER RALOS PARA ESCOAMENTO DE ÁGUA.
—REVISAR ELÉTRICA (VER PROJETO)
—REVISAR TELHADO
—PINTURA TOTAL INTERNA E EXTERNA
—INSTALAR FORRO DE PVC A= 29,00m²
—BANCO RESERVA= 11,40mL
—CALÇADA CONCRETO A= 47,14 m²

BANHO ACESSÍVEL

—VER DETALHAMENTO




LEGENDA - À CONSTRUIR

- Existente
- A Construir
- Piso Concreto A= 47,14 m²
- Piso Cerâmico A=106,73m²

-Cerâmica (Parede h=2,00m) A = 270,92m²

PISOS - À CONSTRUIR
ESCALA 1:100

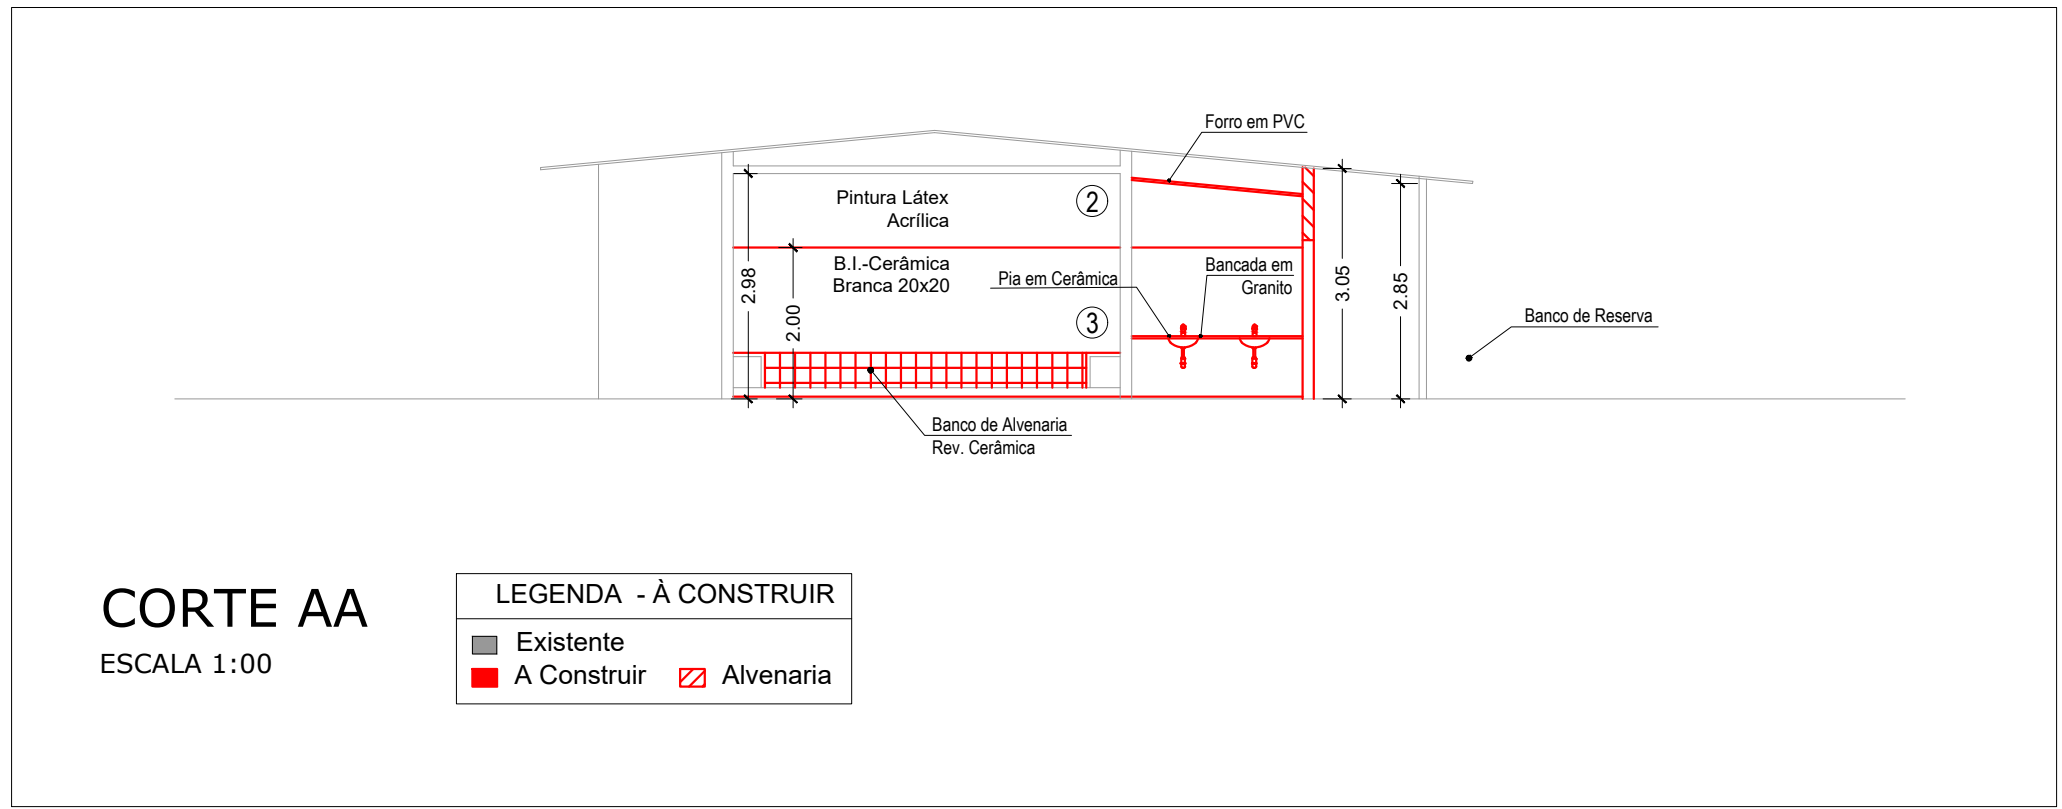

CORTE AA
ESCALA 1:00

PREFEITURA MUNICIPAL DE HORTOLÂNDIA

ADMINISTRAÇÃO JOSÉ NAZARENO ZEZÉ GOMES 2021-2024

COORDENAÇÃO: SÉRGIO MARASCO TORRECILLAS - SECRETÁRIO MUNICIPAL DE OBRAS

COORDENAÇÃO TÉCNICA: PAULO VASQUES - DIRETOR DE PROJETOS E ORÇAMENTOS

OBJETO: REFORMA DE VESTIÁRIO

LOCAL: RUA AMÉLIA DE CAMARGO BLUMMER - JD. REMANSO CAMP.

TÍTULO: A CONSTRUIR

AUTOR DO PROJETO: GLAYTON FLÁVIO BERIGO

CAUSUELA: 5069435090

REVISÃO: 2620240061377

ESCALAS: INDICADAS

DESENHOS: X

REVISÃO: X

PROCESSO: X

DATA: MARÇO 2024

FOLHA: 04/06

GLAYTON FLÁVIO BERIGO: 09975310613

Assinado de forma digital por GLAYTON FLÁVIO BERIGO:09975310613

Dados: 2024.03.05 15:29:46 -03'00'