


WC ACESSÍVEL FEM. DET.

ESCALA 1:50

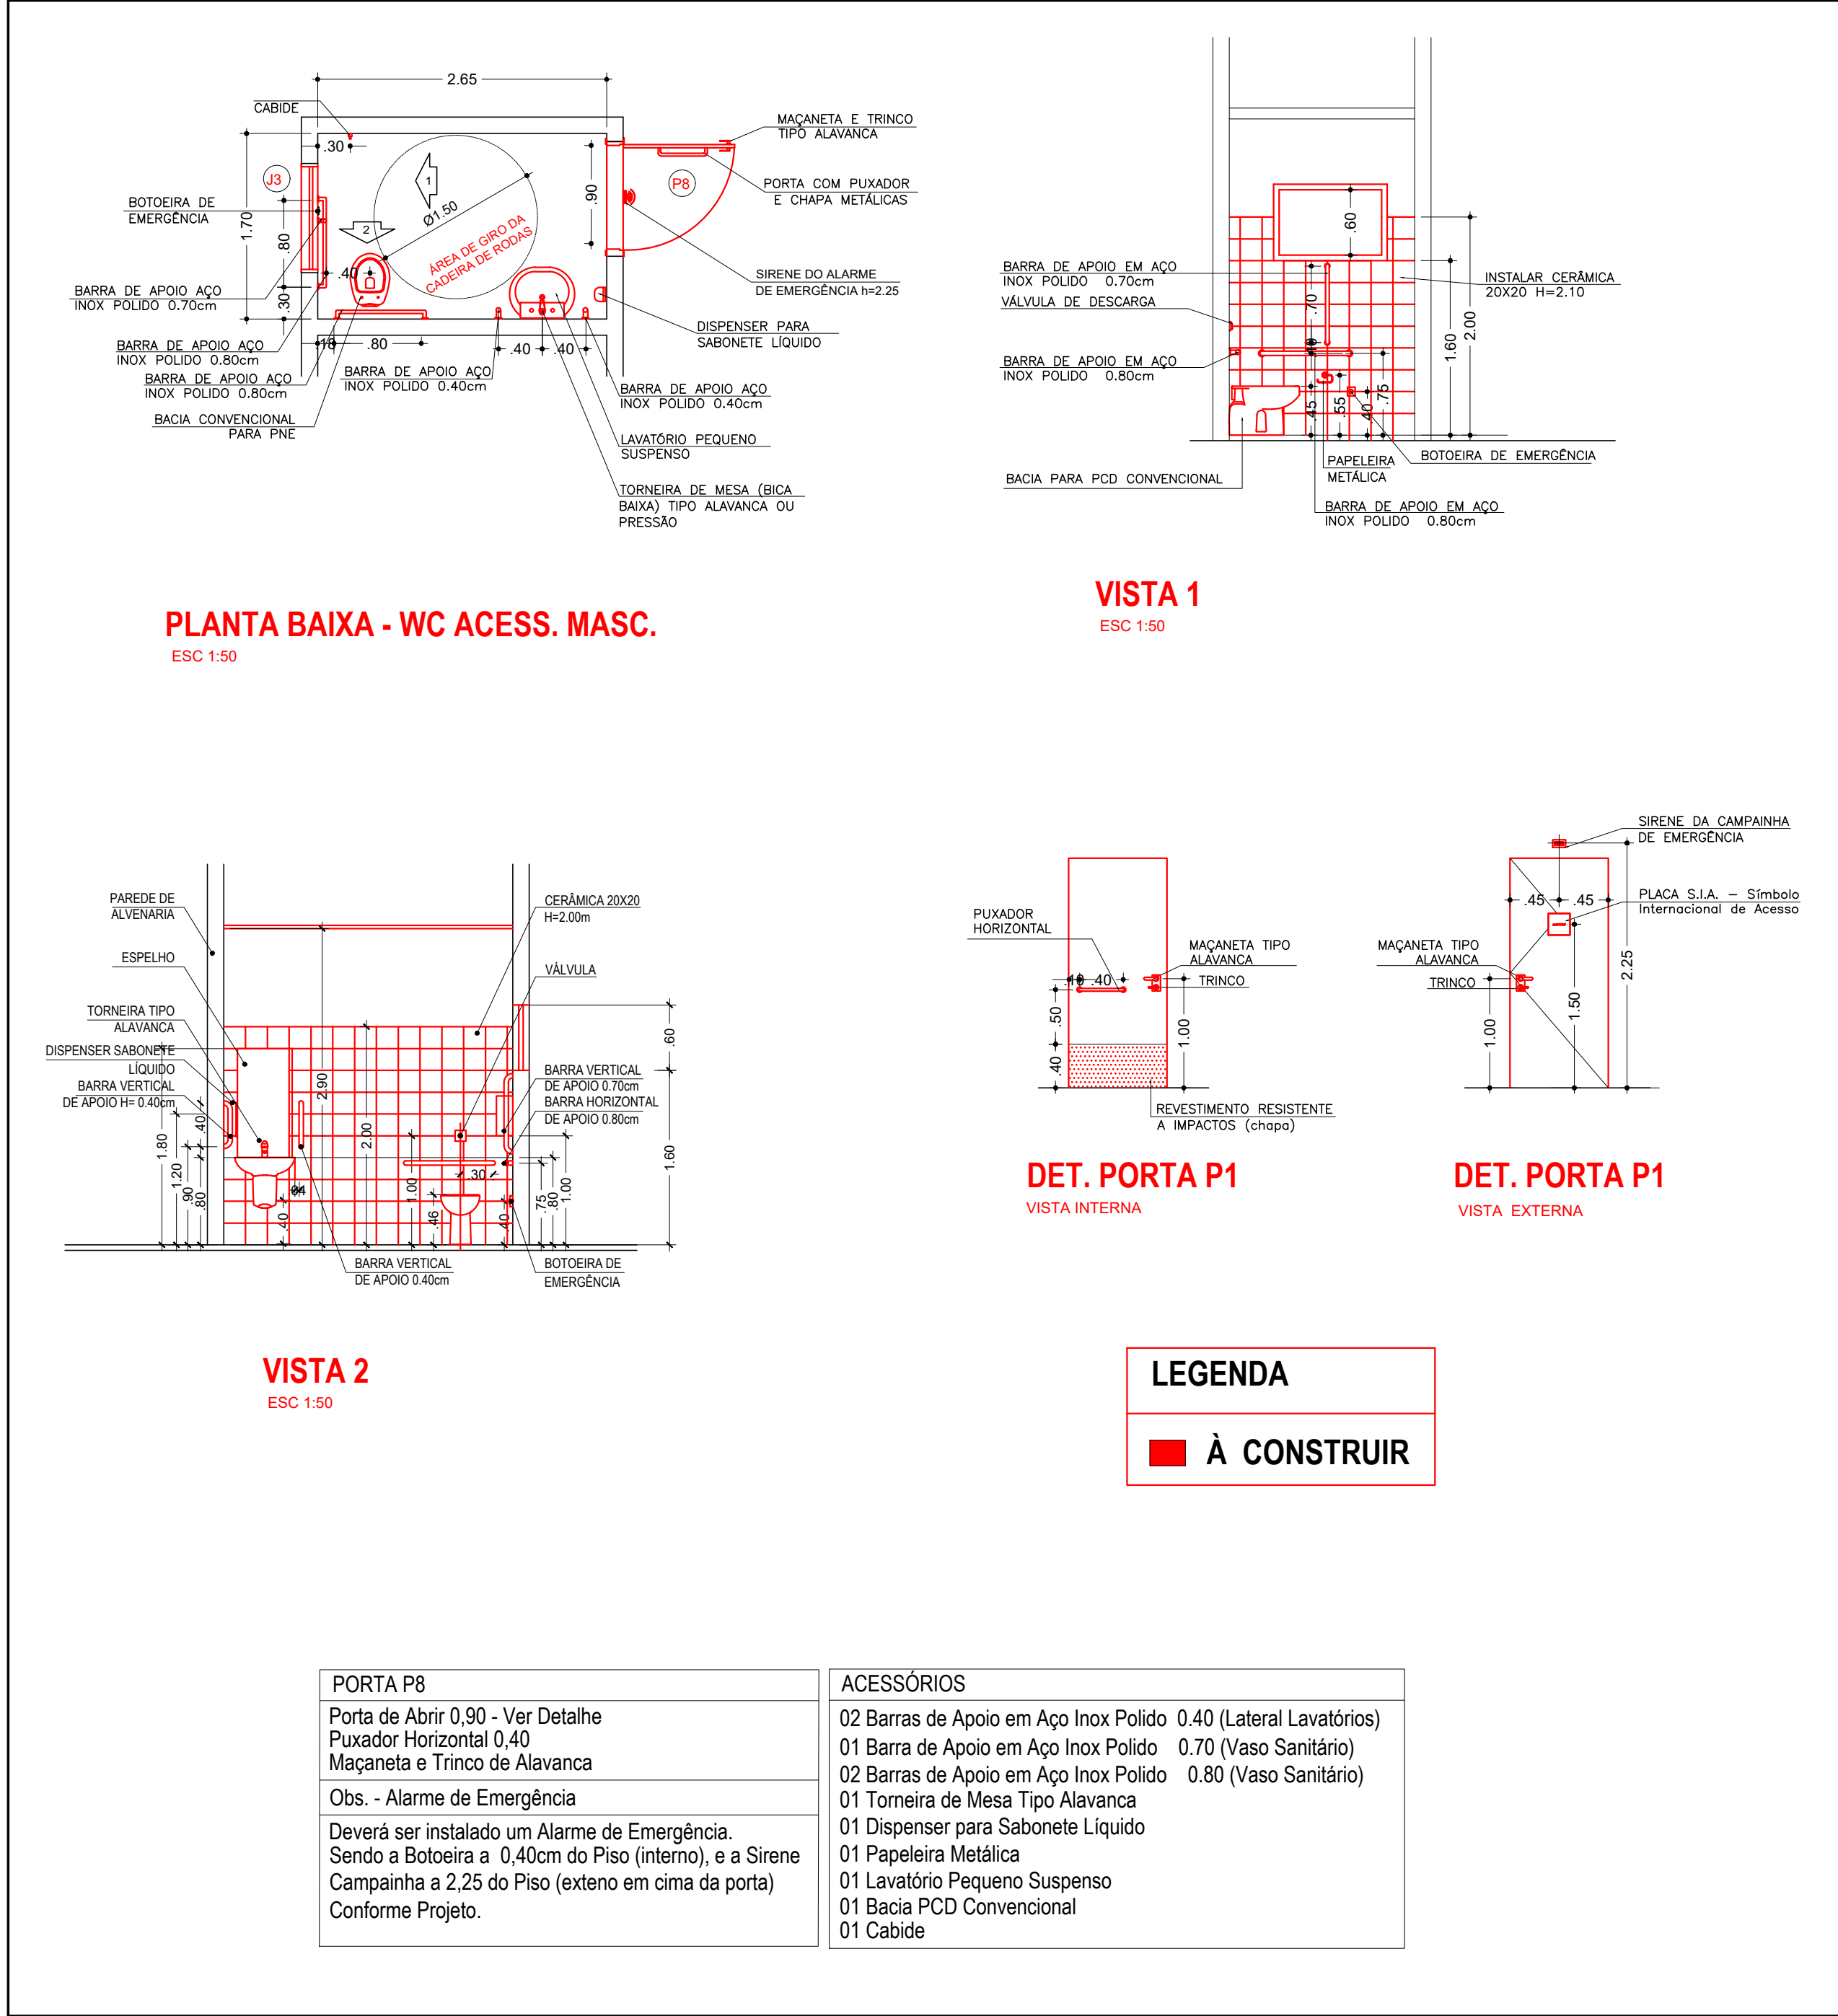

WC ACESSÍVEL MASC. - DET.

ESCALA 1:50

Quadro de Áreas	
Existente	
Sala de Ensaios	A= 203,00m²
Escola	A= 351,12m²
Depósito Ext.	A= 28,30m²
Área Existente	A= 582,42m²
À Construir	
Sala Multi Uso e Banhos	A= 152,30m²
Área Total	A= 734,72m²

	PREFEITURA MUNICIPAL DE HORTOLÂNDIA	ADMINISTRAÇÃO JOSÉ NAZARENO ZEZE GOMES 2021-2024
COORDENAÇÃO SÉRGIO MARASCO TORRECILLAS - SECRETÁRIO MUNICIPAL DE OBRAS		
COORDENAÇÃO TÉCNICA PAULO VASQUES - DIRETOR DE PROJETOS E ORÇAMENTOS		
OBJETIVO REFORMA ESCOLA DE MÚSICA		
LOCAL RUA VICENTE PALHÃO - JD. SANTA CÂNDIDA		
TÍTULO PLANTA BAIXA - CONSTRUIR PISOS		
AUTOR DO PROJETO SONIA NUNES LOSSO	CAUIREIA A- 87660 - 7	REVISÃO 14137411
ESCOLAS INDICADAS	DESENHOS X	REVISÃO X
PROCESSO X		
DATA JANEIRO 2024		
FOLHA 06/06		

SONIA NUNES LOSSO:1079658821

Assinado de forma digital por SONIA NUNES LOSSO:1079658821

2024.07.12 11:23:26 -03'00'