

1

Térreo


1 : 75

Tabela de piso		
Cód.	Descrição	Área
01	Cimentado desempenado e alisado, e= 3,5cm (incl. arg. regularização) para pisos internos	107,28 m²
02	Piso de granilite cinza/ cimento comum - esp. 8mm com polimento para pisos internos com resina poliuretânica	164,74 m²
03	Porcelanato esmaltado 45x45cm para pisos internos	57,09 m²

Piso

Parede

Tabela de parede		
Cód.	Descrição	Área
-	Alvenaria de bloco de concreto - e= 19cm Classe C	569,27 m²
-	Alvenaria estrutural: bloco de concreto - e= 19cm Classe A	27,60 m²
-	Chapisco comum para paredes internas	132,34 m²
-	Drywall com uma linha de perfil e uma chapa de cada lado.	98,79 m²
-	Emboço comum para paredes internas	131,93 m²
01	Revestimento com azulejos lisos, branco brilhante para paredes internas	118,52 m²
02	Revestimento com gesso para paredes internas	566,90 m²
-	Tinta látex standard sobre reboco, emboço e chapisco para paredes externas	669,58 m²
JE-1	Veneziana De Pvc Industrial Com Montante Alumínio Branco	155,68 m²

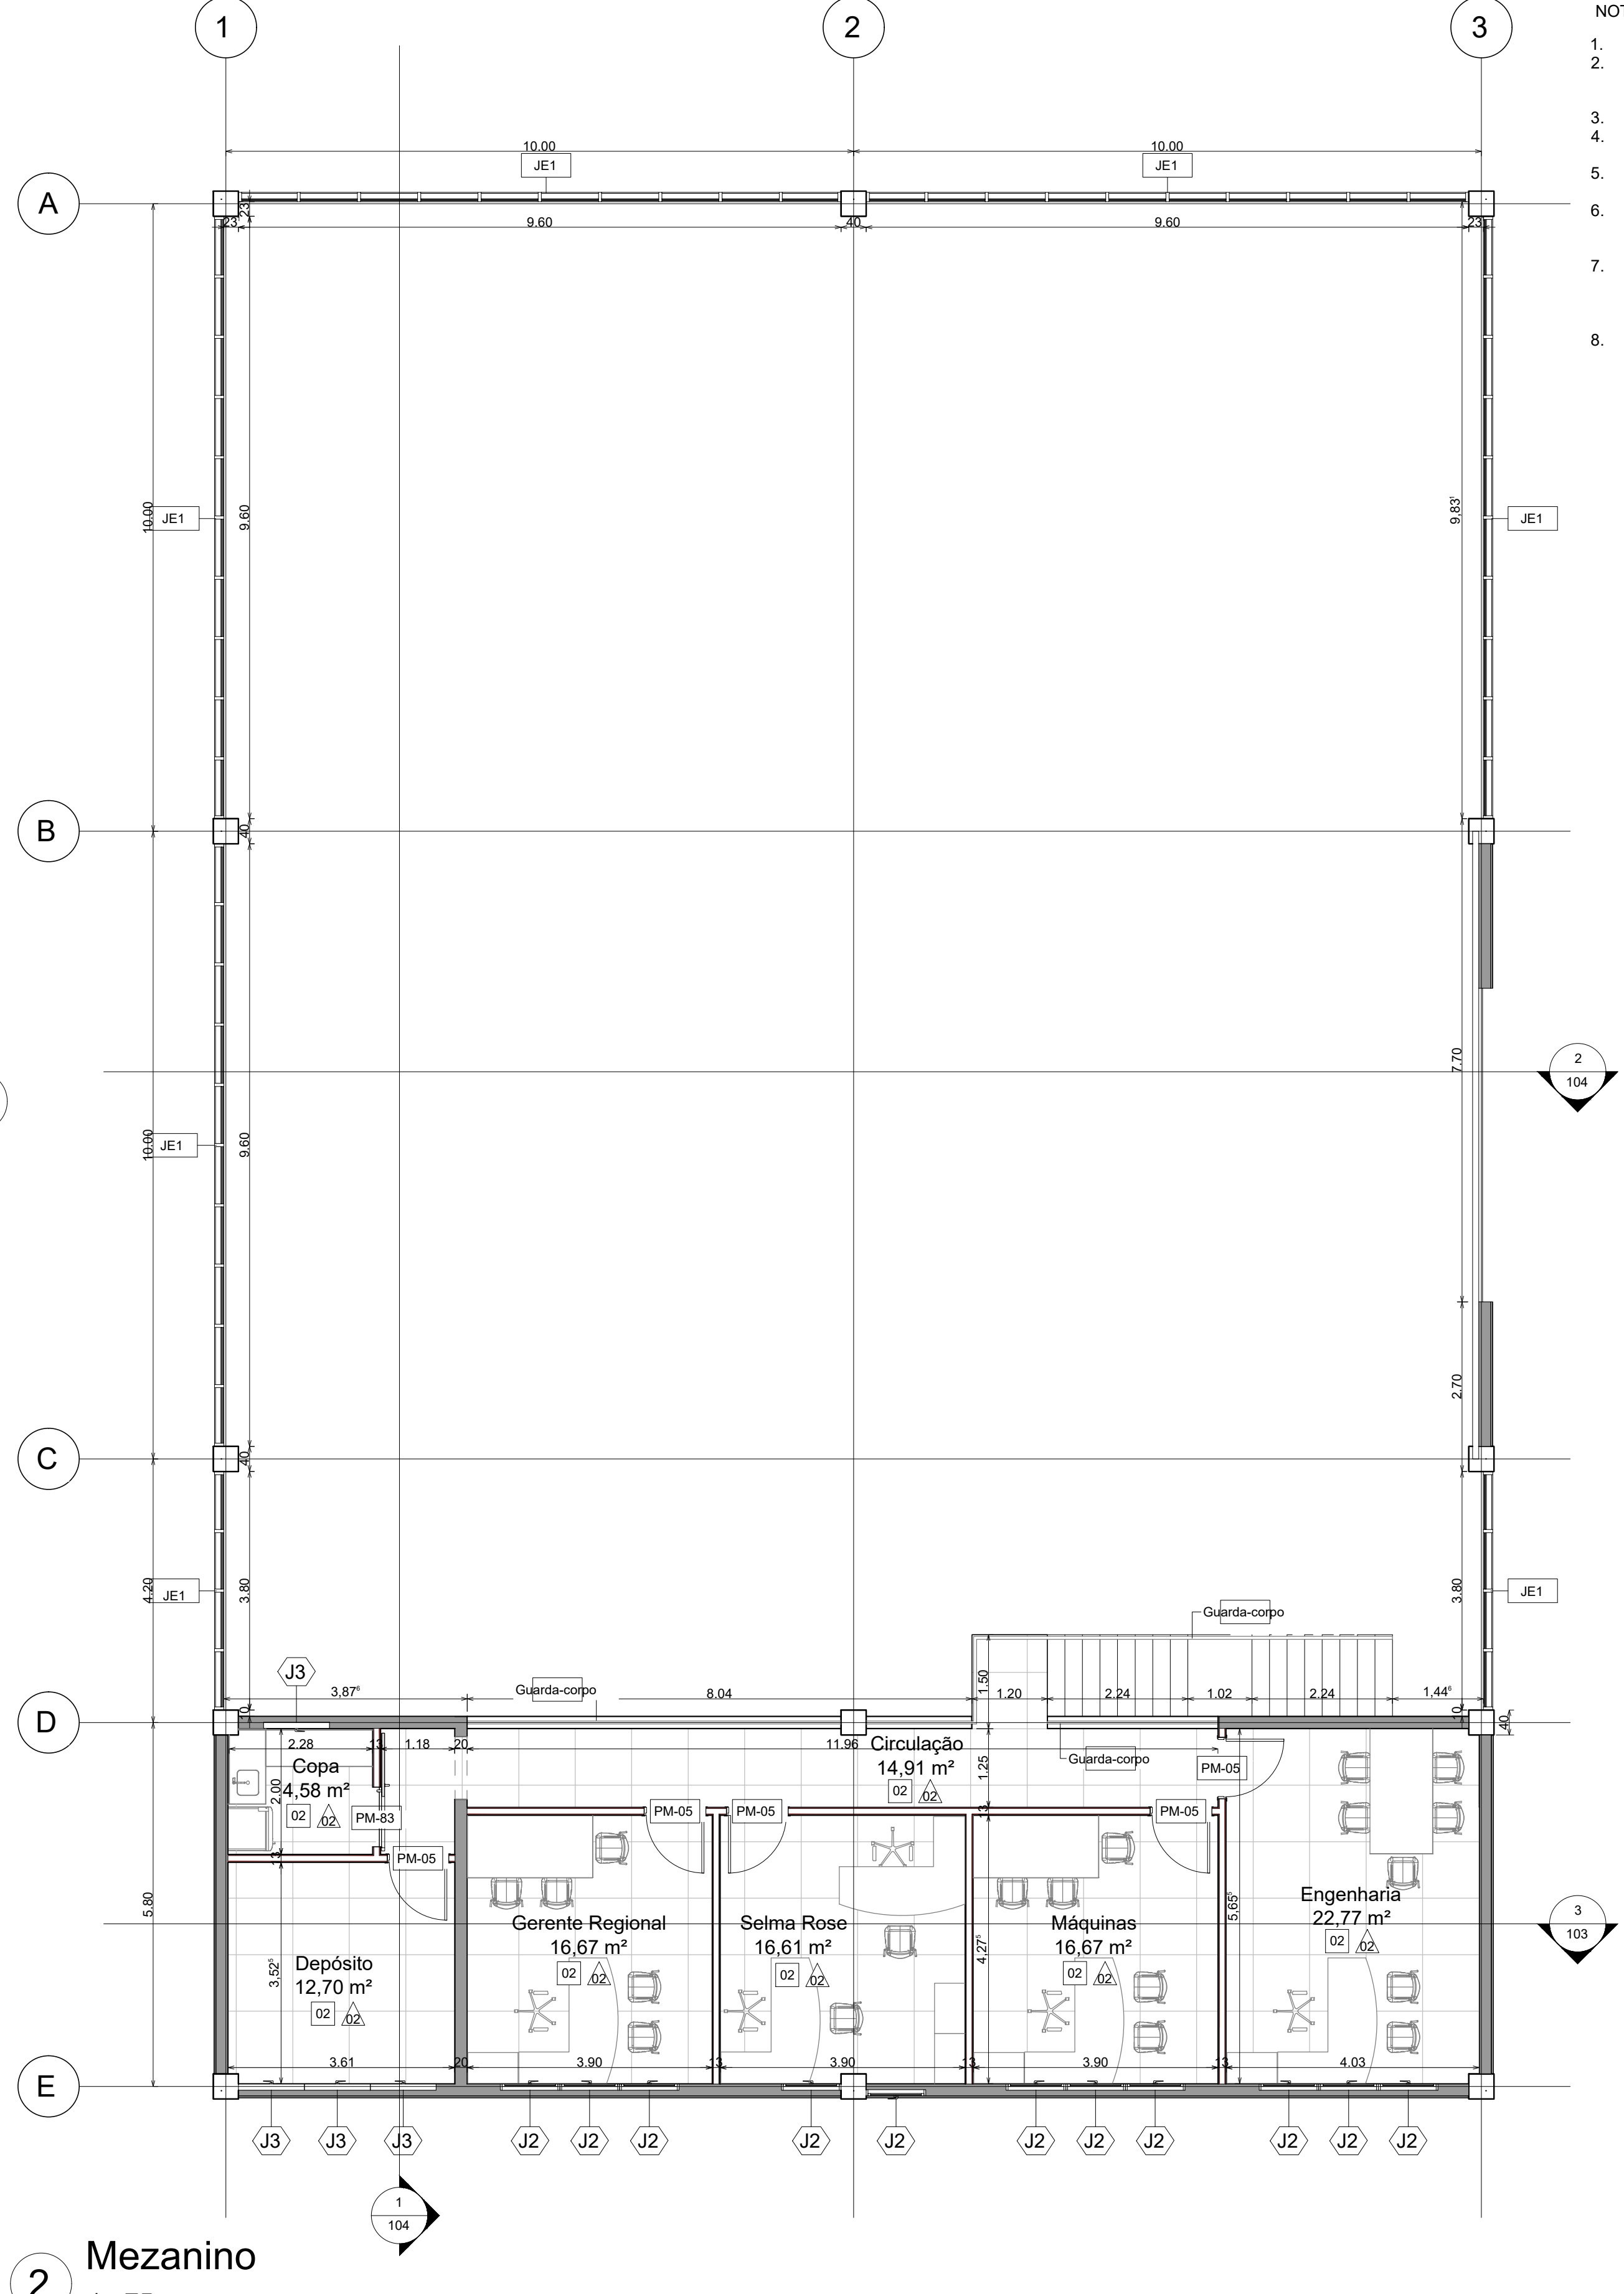

2

Mezanino

1 : 75

FONTE

FUNDAÇÃO PARA O DESENVOLVIMENTO TECNOLÓGICO DA ENGENHARIA

Projetoista:
FUNDAÇÃO PARA O DESENVOLVIMENTO TECNOLÓGICO DA ENGENHARIA

Coordenador do Projeto:
Antonio Carlo da Fonseca

Elaboração:
Julio Cezar Tonetti

RRT/ART: 28027230231457406

CAU/CREA: 0600420948-SP

RRT/ART: 13700925

CAU/CREA: A58108-9

SECRETARIA MUNICIPAL DE OBRAS

SECRETARIA MUNICIPAL DE OBRAS

SECRETARIA DE MOBILIDADE URBANA

ESTUDOS E PROJETOS DE ARQUITETURA - ANEXO II - PLANTA BAIXA - PAV. TÉRREO E MEZANINO

DEPARTAMENTO DE PROJETOS - APROVAÇÃO (CAMARGO E ASSINATURA)

DEPARTAMENTO DE OBRAS - APROVAÇÃO (CAMARGO E ASSINATURA)

DEPARTAMENTO DE PROJETOS - APROVAÇÃO (CAMARGO E ASSINATURA)

Local: PROLONG. ESTRADA SABINA BAPTISTA DE CAMARGO

Escala: 1:75

Nº Contrato: 189/2023

Código: DE-PB.3.OB.02-ARQ-001

Data: 01/2024

Folha: 01

Revisão: 01

Obra: CONSTRUÇÕES DE ANEXOS - ENTORNO PAÇO

Administração

JOSÉ NAZARENO

ZEZÉ GOMES

2021-2024

NOTAS:

1. MEDIDAS EM METRO, EXCETO ONDE INDICADO.
2. PARA DIMENSIONAMENTO, TRATAMENTO E ACABAMENTO ESPECÍFICOS VERIFICAR PROJETOS COMPLEMENTARES.
3. VERIFICAR MEDIDAS NO LOCAL.
4. ESPECIFICAÇÃO DE ACABAMENTOS, VER RESPECTIVAS AMPLIAÇÕES.
5. ESPECIFICAÇÕES DE ESTRUTURA METÁLICA, CONSULTAR PRANCHAS ESPECÍFICAS.
6. O DETALHAMENTO PARA CORRETO DESEMPENHO DOS CONJUNTOS É DE EXCLUSIVA RESPONSABILIDADE DO FORNECEDOR.
7. ANTES DA EXECUÇÃO E INSTALAÇÃO OS FORNECEDORES DEVERÃO APRESENTAR O PROJETO DE FABRICAÇÃO DOS CAXILHOS PARA ANÁLISE E APROVAÇÃO DA FISCALIZAÇÃO DA OBRA.
8. ANTES DA REGULARIZAÇÃO VER DETALHE DO PISO INTERNO DE RADIER NO PROJETO ESTRUTURAL