
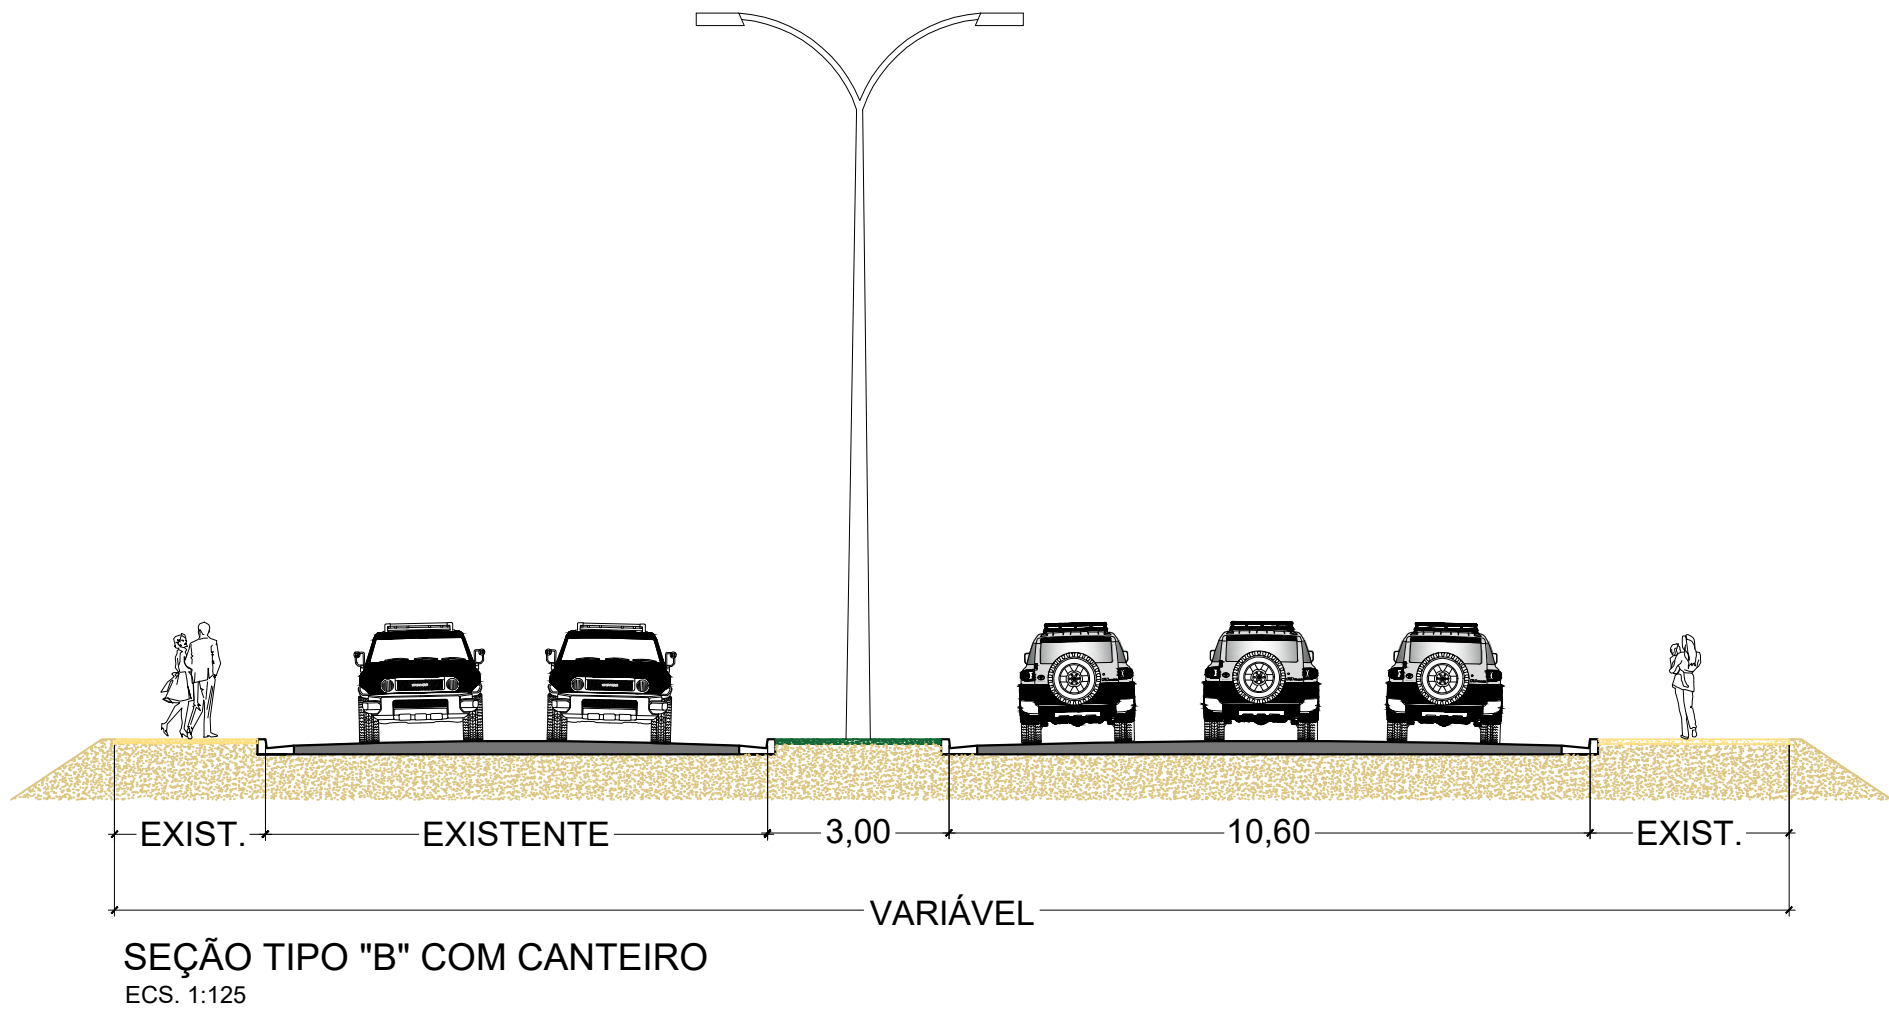


NOTA:  
1. TODAS AS MEDIDAS ESTÃO EM METRO, EXCETO ONDE INDICADO.  
2. DETALHES DO GUARDA-CORPO ESTÃO NO PROJETO DA OBRA DE ARTE ESPECIAL DE-3.07.00.4J2-004.

- LEGENDA:
- — EIXO PROJETADO
  - — REBAIXAMENTO DE GUIA
  - — GUIAS E SARJETAS A IMPLANTAR
  - — PASSEIO PROJETADO
  - — GUIA EXISTENTE
  - — ALINHAMENTO PREDIAL
  - — GUARDA CORPO
  - — PAVIMENTO NOVO
  - — PASSEIO NOVO
  - — PISO INTERTRAVADO NOVO
  - — CICLOVIA
  - — O.A.E. PROJETADA
  - — GRAMA

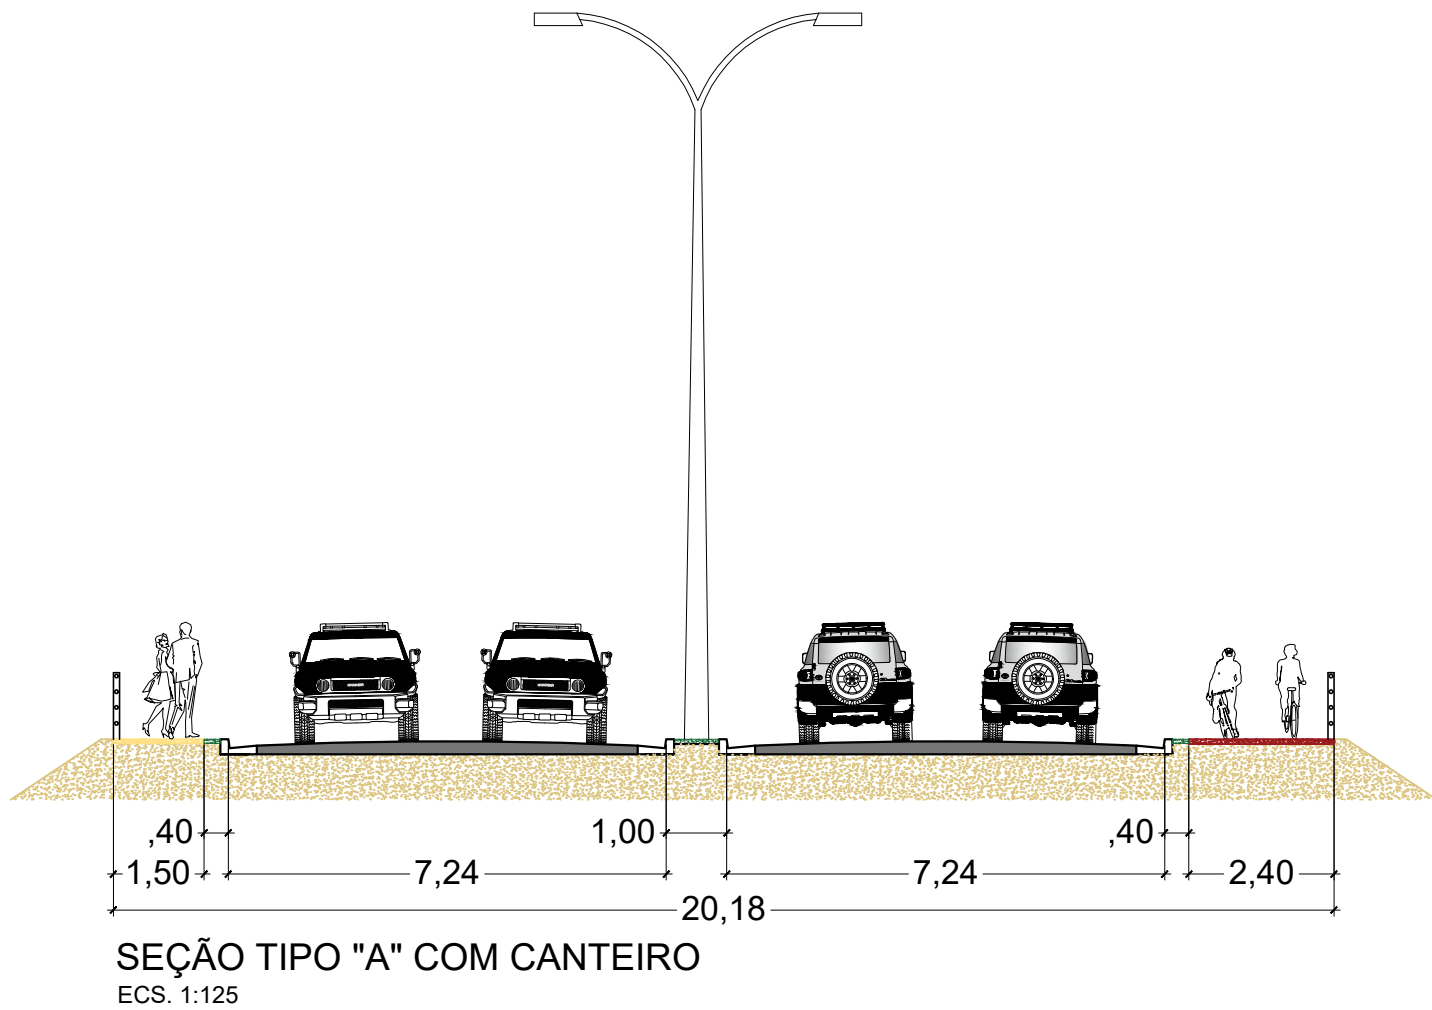

Projetista:  
**FUNDAÇÃO PARA O DESENVOLVIMENTO TECNOLÓGICO DA ENGENHARIA**

Coordenador do Projeto:  
**Antônio C. Fonseca**

RRTIART: 28027230181403241  
CAUICREA 0600420948-SP

Elaboração:  
**Marcio Roberto Tonetti**

RRTIART: 28027230181578003  
CAUICREA 5060449378-SP



**MUNICÍPIO DE HORTOLÂNDIA**

Administração  
**Ângelo Perugini**  
2017-2020

Obra: **VIÁRIO E PONTE ENTRE O SÃO SEBASTIÃO E INTERLAGOS (TRECHO - JARDIM INTERLAGOS E JARDIM SÃO SEBASTIÃO)**  
Local: **JARDIM SÃO SEBASTIÃO, HORTOLÂNDIA - SP**

Nº Contrato:  
**303/2018**

Título: <b>ESTUDO E PROJETO DE GEOMETRIA - HORIZONTAL</b>		Código: <b>DE-3.07.00-4F2-001</b>	
SECRETARIA DE OBRAS E SERVIÇOS URBANOS	DEPARTAMENTO DE PROJETOS - APROVAÇÃO (CARIMBO E ASSINATURA)	Data:	Revisão:
SECRETARIA DE OBRAS E SERVIÇOS URBANOS	DEPARTAMENTO DE OBRAS - APROVAÇÃO (CARIMBO E ASSINATURA)	05/2019	00
SECRETARIA DE MOBILIDADE URBANA	DEPARTAMENTO DE PROJETOS - APROVAÇÃO (CARIMBO E ASSINATURA)	Escala:	Folha:
		1:500	01/01