

NOTAS

- MEDIDAS E NÍVEIS EM METROS.
- VERIFICAR POSIÇÃO EXATA DOS PILARES NO PROJETO ESTRUTURAL.
- VERIFICAR DETALHES CONSTRUTIVOS PERTINENTES NAS PRANCHAS DE DETALHAMENTO.
- EM CASO DE CONFLITO DE INFORMAÇÕES ENTRE O PROJETO GRÁFICO E O MEMORIAL DESCRITIVO, PREVALECE A INFORMAÇÃO CONTIDA NOS DESENHOS.
- ALTERAÇÕES NESTE PROJETO SOMENTE COM AUTORIZAÇÃO EXPRESSA DO FNDE

REFERÊNCIAS:

- PLANILHA DE QUANTITATIVOS
- MEMORIAL DESCRITIVO E ESPECIFICAÇÕES TÉCNICAS

LEGENDA:		INDICAÇÃO DE VISTAS	
	INDICAÇÃO NÍVEIS PLANTA E CORTE		INDICAÇÃO DE VISTAS
	INDICAÇÃO DE CORTES		ESPECIFICAÇÕES DE MATERIAIS
	INDICAÇÃO DE FACHADAS		INDICAÇÃO DE EIXOS
	INDICAÇÃO DE PORTAS E JANELAS		INDICAÇÃO DE ELEMENTOS (BANCADAS, PRATELEIRAS E ETC.)

MAPA DE ESQUADRIAS									
LEGENDA DE JANELAS - JANELAS ALUMÍNIO									
REF.	Dimensões (cm)	Área(m²)	Quant.	Área(m²)	h do peitoril(cm)	Tipo	AMBIENTES		
JA-1	70 x 125	0,875	02	1,75	50 cm - guilhotina	Rouparia, Lactário			
JA-2	110 x 145	1,595	01	1,595	70 cm - guilhotina	Cozinha*			
JA-3	140 x 115	1,61	02	3,22	100 cm - fixo	Amamentação			
JA-4	140 x 145	2,03	01	2,03	70 cm - guilhotina	Cozinha*			
JA-5	200 x 105	2,10	01	2,10	90 e 110 cm - fixo	Secretaria			
JA-6	210 x 50	1,05	02	2,10	215 cm - maxim-ar	Depósitos			
JA-7	210 x 75	1,575	08	12,60	192 cm - maxim-ar	Sanitários infantis, Frigidários, Copa e Rouparia			
JA-8	210 x 100	2,10	03	6,30	165 cm - maxim-ar	Amamentação, Depósito e PNE infantil			
JA-9	210 x 150	3,15	06	18,90	115 cm - maxim-ar	Cozinha*, Secr. Lactár., Prof./reunions, Direção, Almox.			
JA-10	140 x 150	2,10	01	2,10	115 cm - maxim-ar	Lavanderia			
JA-11	140 x 75	1,05	06	6,30	190 cm - maxim-ar	Lavand., Vest.fem., Vest.mas., DML,PNE inf.,Despensa*			
JA-12	420 x 50	2,10	04	8,40	215 cm - maxim-ar	Pré-escola 2 e 3, Creche II-1, Creche III-1			
JA-13	420 x 150	6,30	02	12,60	115 cm - maxim-ar	Refeitório			
JA-14	560 x 100	5,60	06	33,60	165 cm - maxim-ar	Creches I, Creche II-2, Creche III-2 e Pré-escola 1 e 4			
JA-15	560 x 150	8,40	02	16,80	115 cm - maxim-ar	Refeitório, Cozinha* e Despensa*			

EXISTENTE



PROJETO PADRÃO - FNDE

PROPRIETÁRIO: _____

ENDEREÇO: _____

MUNICÍPIO – UF: _____

PROPRIETÁRIO _____

RESP. TÉCNICO **CREA** _____

AUTOR DO PROJETO **CAU** _____

DLFO _____ CREA _____

RA _____


OBSERVAÇÕES:

PROJETO EXECUTIVO

PROGRAMA PROINFÂNCIA - PROJETO TIPO 1			
PROJETO DE ARQUITETURA			
COORDENAÇÃO CGEST - Coordenação Geral de Infraestrutura Eduacional	DETALHAMENTO DE ESQUADRIAS JANELAS		ARQ 15/35
	REVISÃO R.00	ESCALA INDICADA DATA EMISSÃO JUNHO/2015	
FORMATO A1 (841x594)			


1 TELA DE PROTEÇÃO DAS ESQUADRIAS

ESCALA 1/25

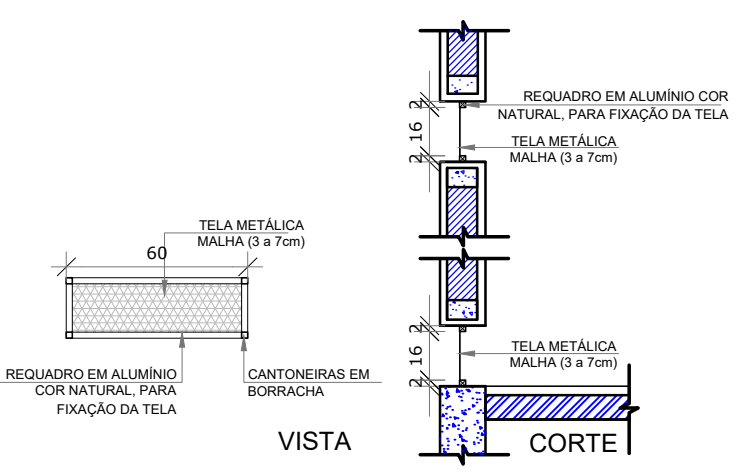

2 TELA DE VENTILAÇÃO - GÁS

ESCALA 1/25

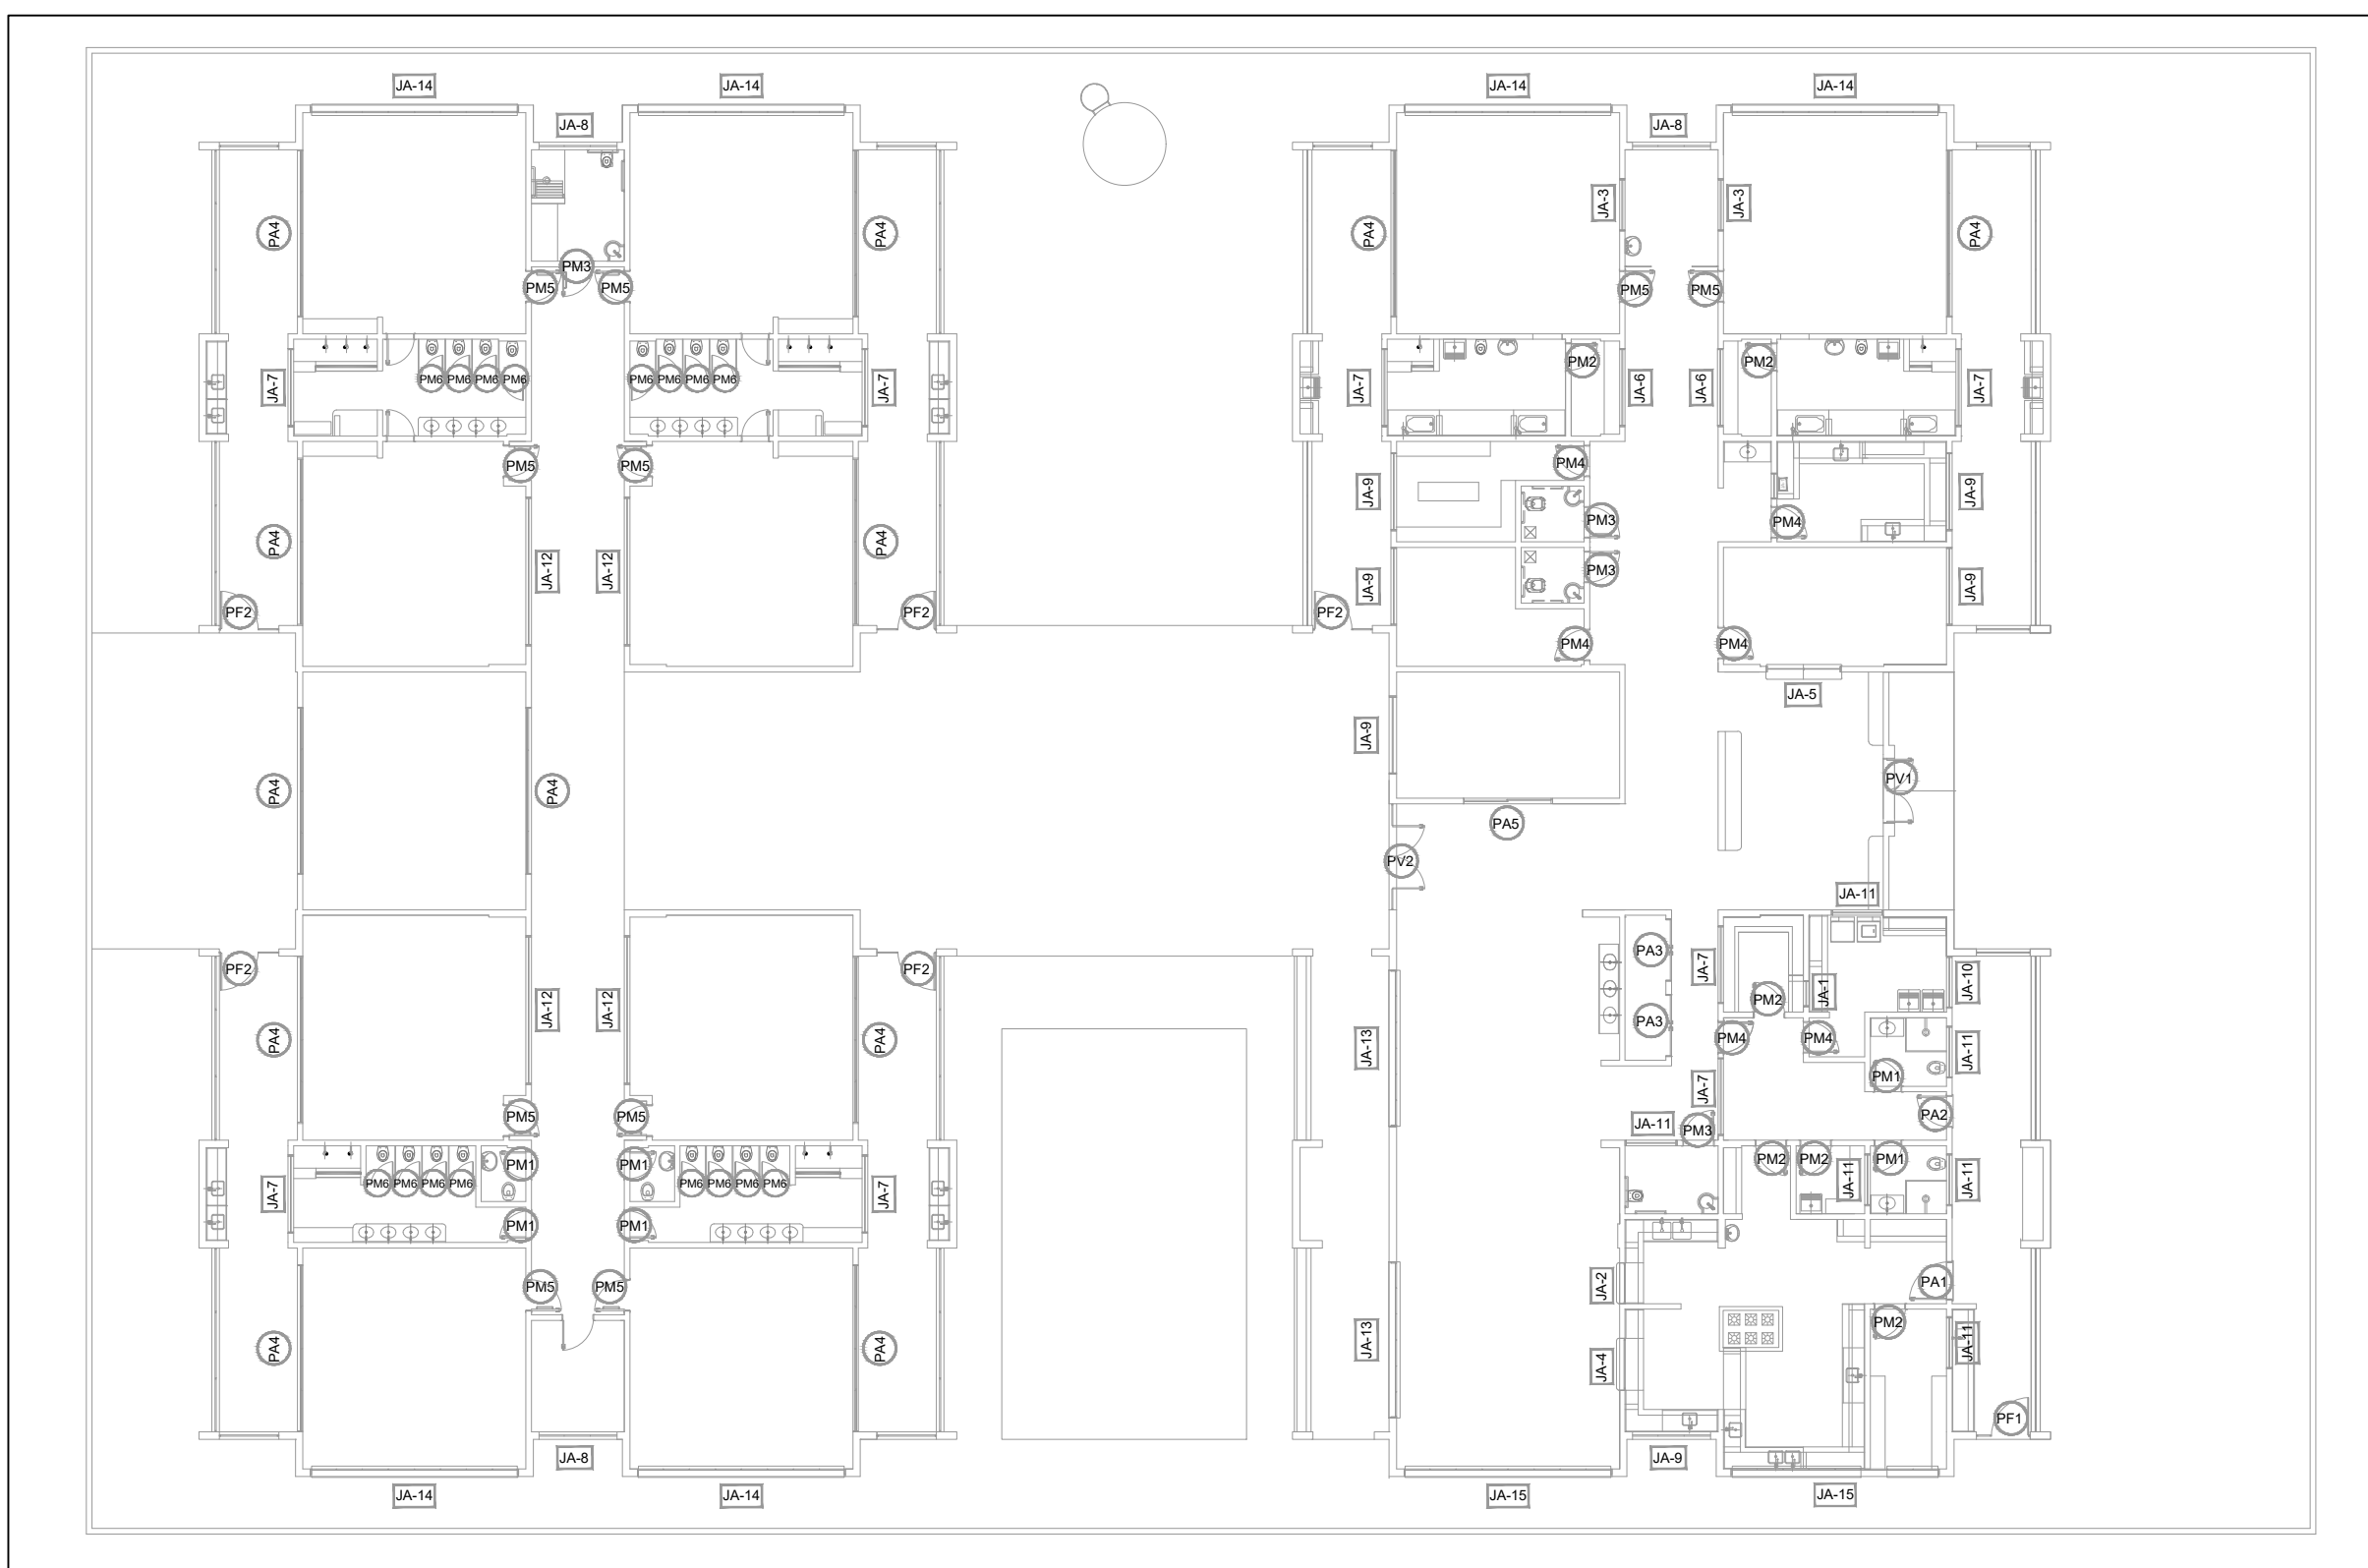

3 MAPA DE ESQUADRIAS

ESCALA 1/200