




1 CRECHES 1 E 2
ESCALA 1/25

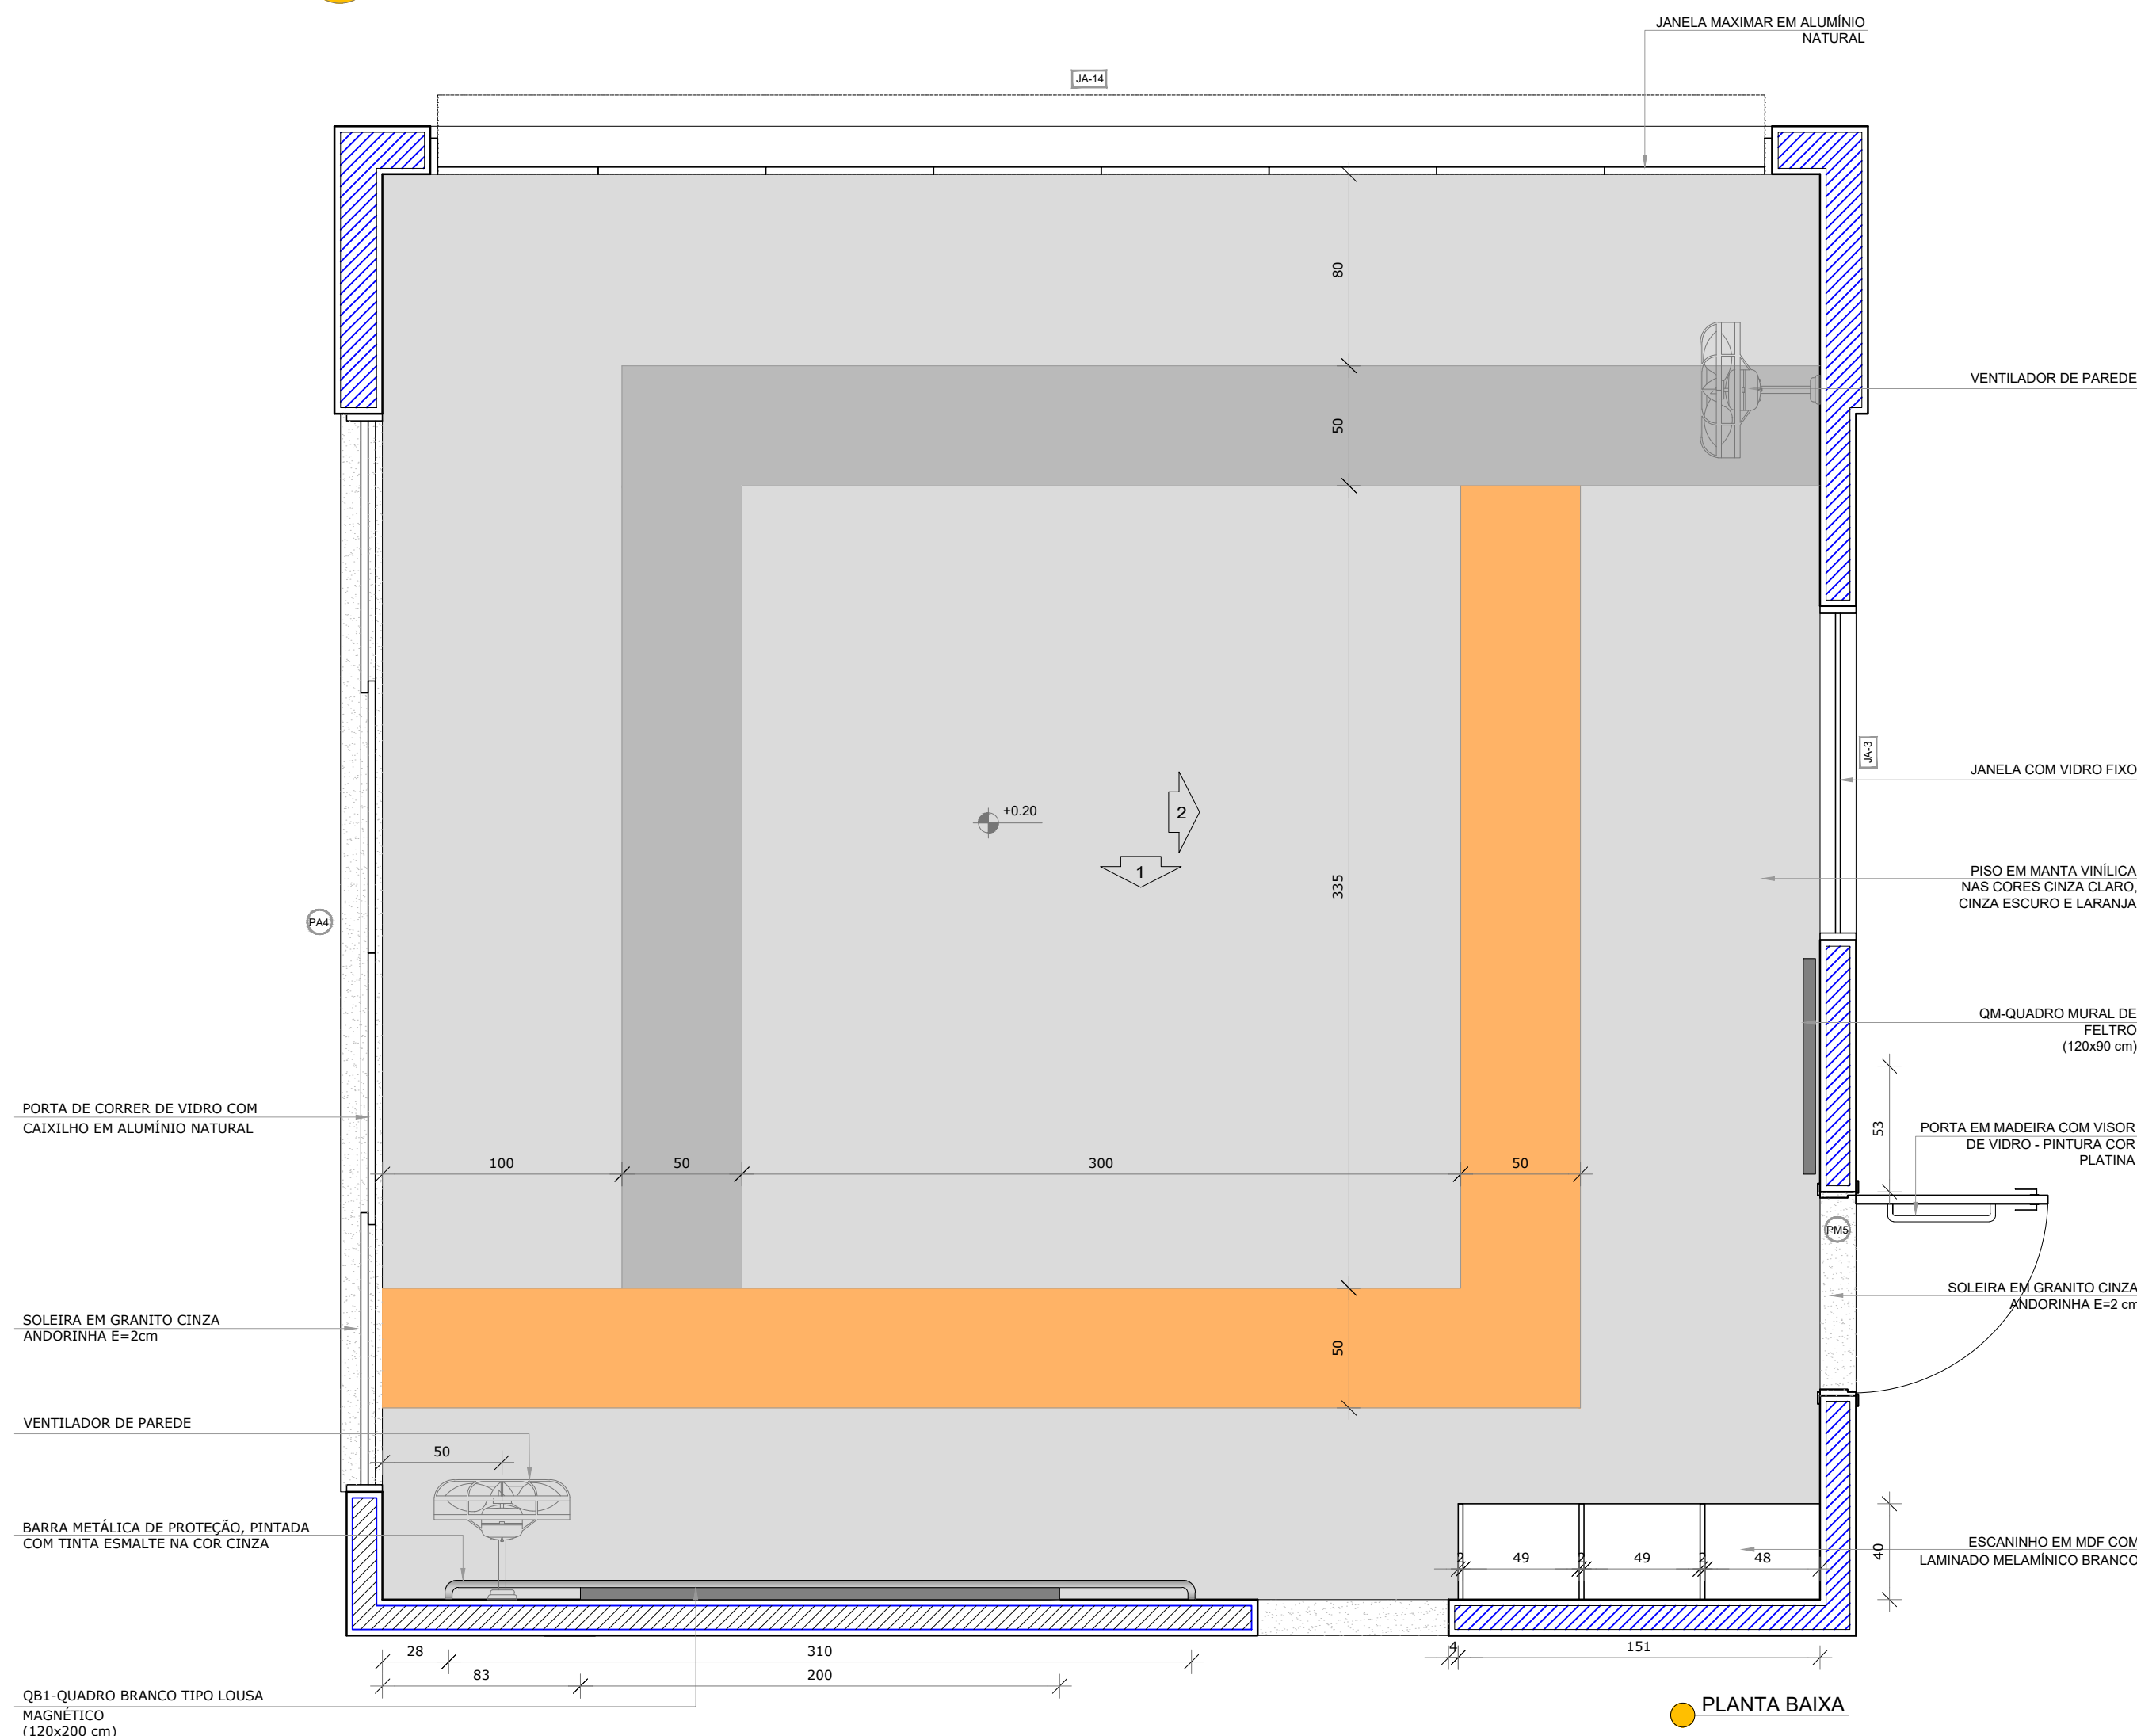

2 AMAMENTAÇÃO
ESCALA 1/25

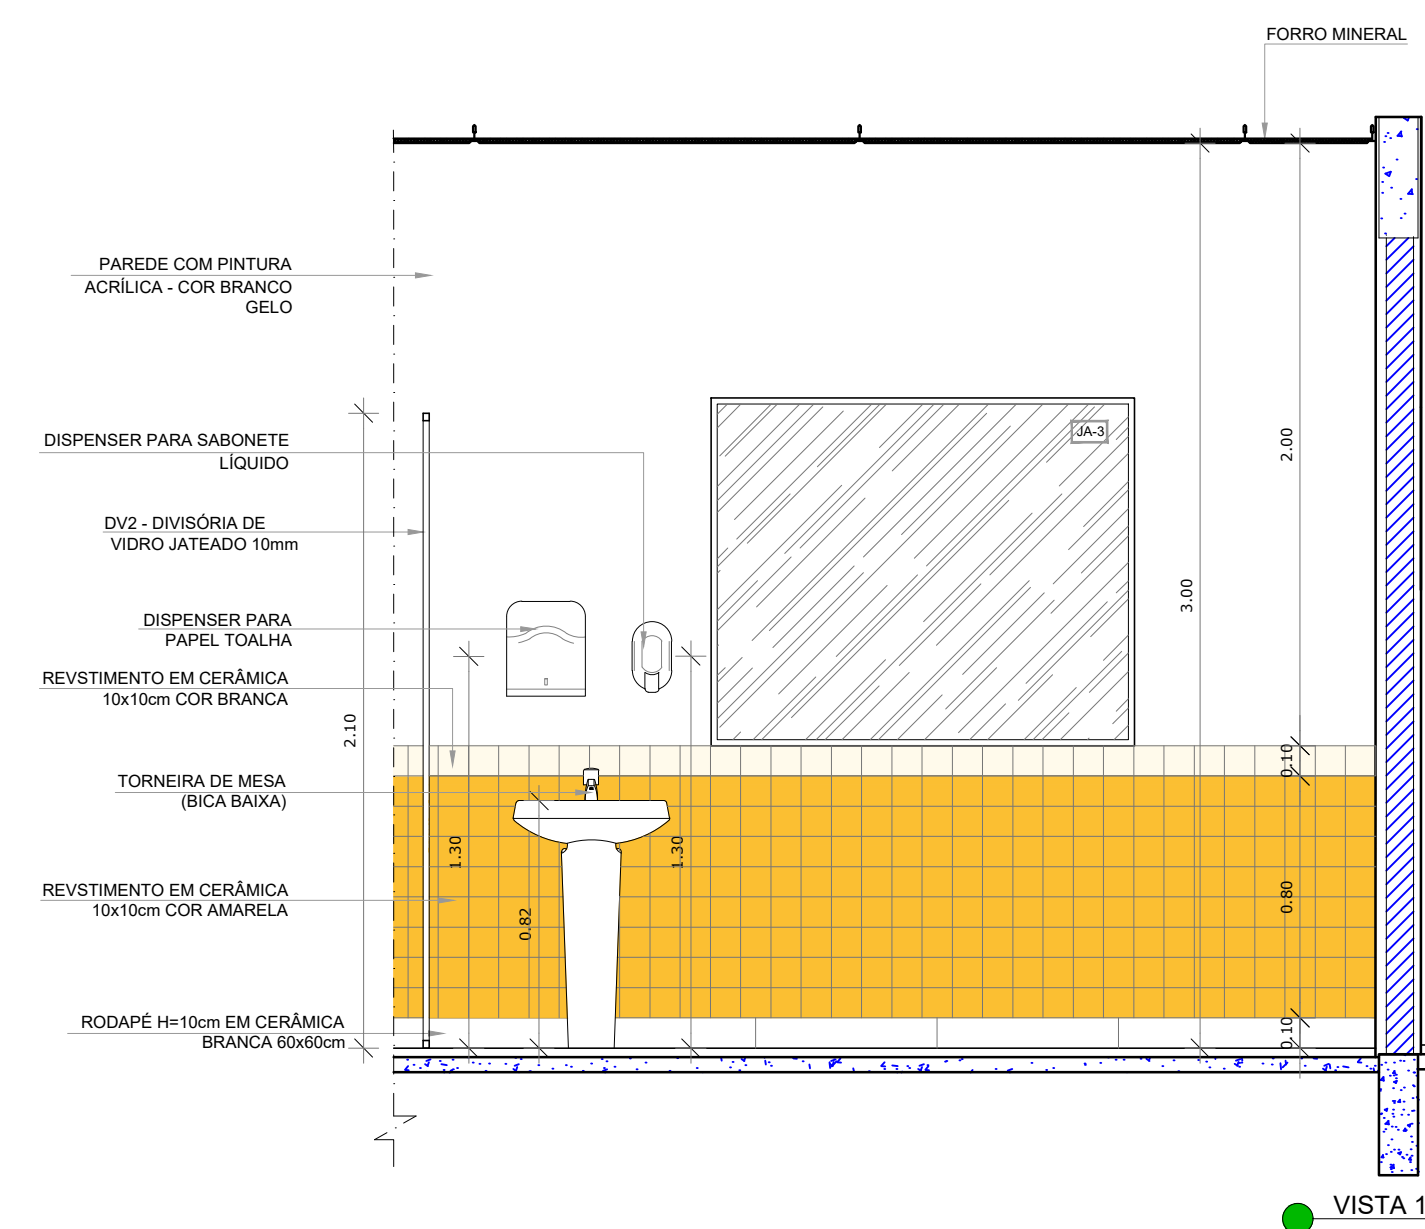

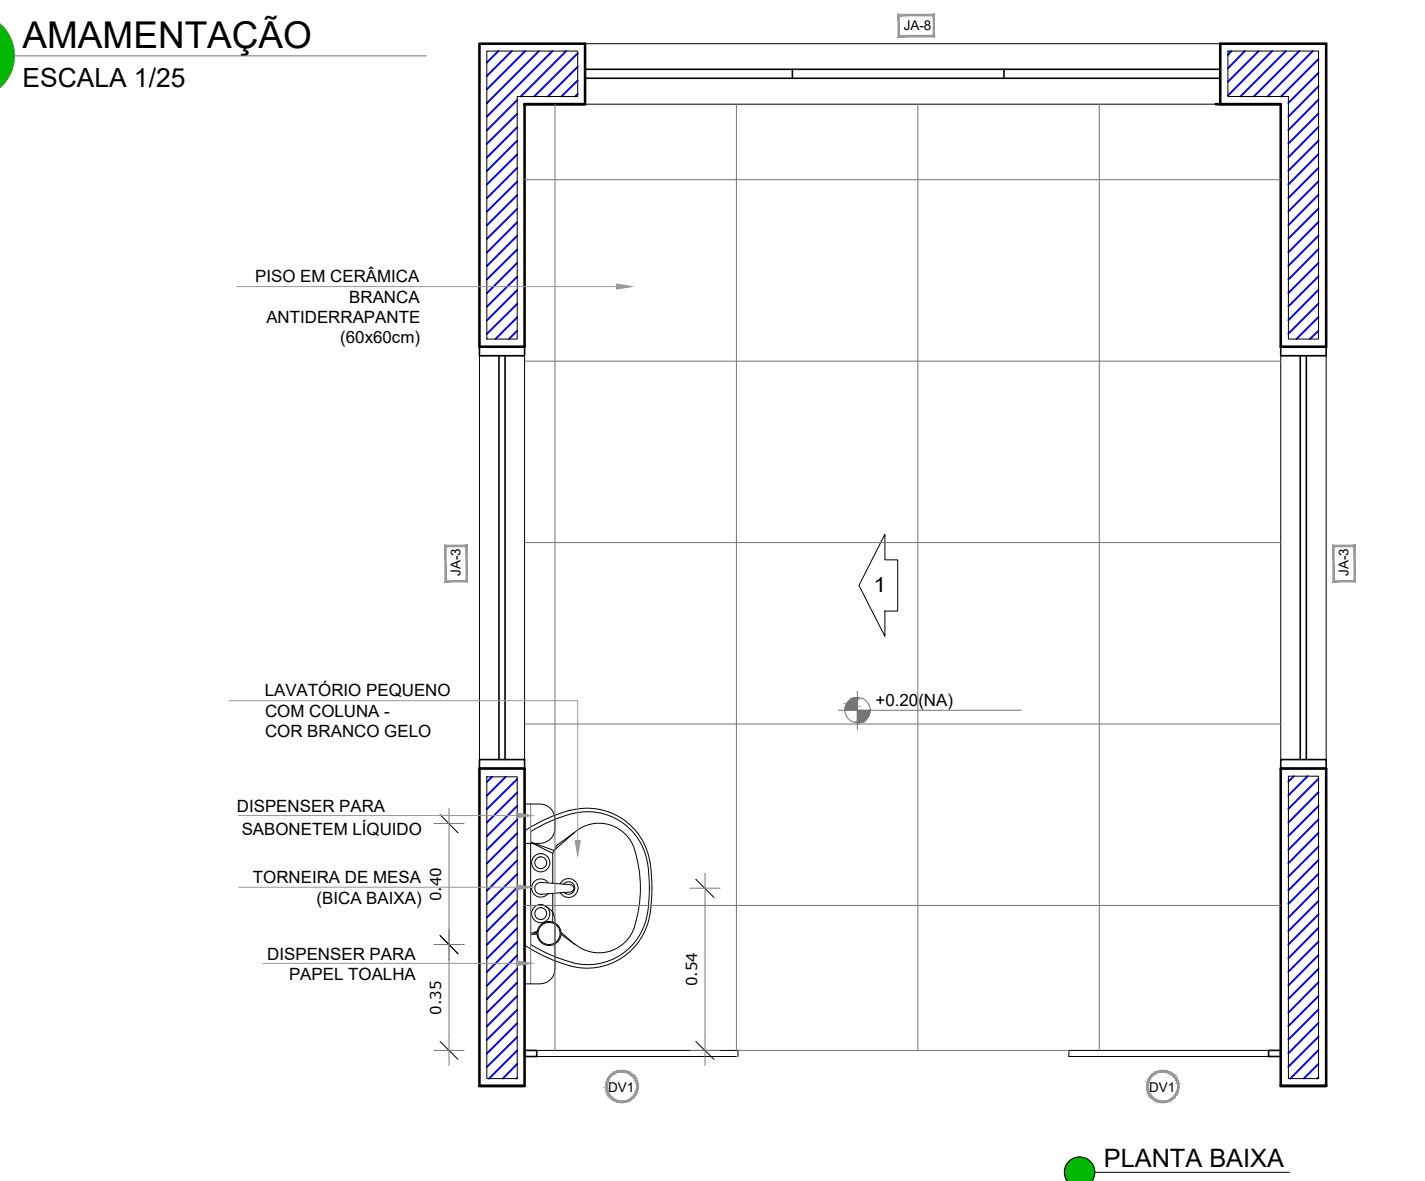







NOTAS

- MEDIDAS E NÍVEIS EM METROS:
 - VERIFICAR POSIÇÃO EXATA DOS PILARES NO PROJETO ESTRUTURAL;
 - VERIFICAR DETALHES CONSTRUTIVOS PERTINENTES NAS PRANCHAS DE DETALHAMENTO;
 - EM CASO DE CONFLITO DE INFORMAÇÕES ENTRE O PROJETO GRÁFICO E O MEMORIAL DESCRITIVO, PREVALERÁ A INFORMAÇÃO CONTIDA NOS DESENHOS;
 - ALTERAÇÕES NESTE PROJETO SOMENTE COM AUTORIZAÇÃO EXPRESSA DO FNDE

REFERÊNCIAS:



- PLANILHA DE QUANTITATIVOS;
- MEMORIAL DESCRITIVO E ESPECIFICAÇÕES TÉCNICAS

LEGENDA:			
	INDICAÇÃO NÍVEIS PLANTA E CORTE		INDICAÇÃO DE VISTAS
	INDICAÇÃO DE CORTES		ESPECIFICAÇÕES DE MATERIAIS
	INDICAÇÃO DE FACHADAS		INDICAÇÃO DE EIXOS
	INDICAÇÃO DE PORTAS E JANELAS		INDICAÇÃO DE ELEMENTOS (BANCADA, PRATELEIRAS E ETC.)

EXISTENTE



CROQUI DE REFERÊNCIA

 <div> <div>Fundo Nacional de Desenvolvimento da Educação</div> <div>Ministério da Educação</div> </div>			
<div>PROJETO PADRÃO - FNDE</div>			
<div>PROPRIETÁRIO: :</div>			
<div>ENDEREÇO:</div>			
<div>MUNICÍPIO – UF:</div>			
<div>PROPRIETÁRIO</div>			
<div>RESP. TÉCNICO</div>		<div>CREA</div>	
<div>AUTOR DO PROJETO</div>		<div>CAU</div>	
<div>DLFO</div>		<div>CREA</div>	
		<div>RA</div>	
<div>OBSERVAÇÕES:</div>			
<div>PROJETO EXECUTIVO</div>			
<div>PROGRAMA PROINFÂNCIA - PROJETO TIPO 1</div>			
<div>PROJETO DE ARQUITETURA</div>			
<div>COORDENAÇÃO</div> <div>CGEST - Coordenação Geral de Infraestrutura Educatonal</div>	<div>AMPLIAÇÃO DO BLOCO A</div> <div>CRECHE I - 1, CRECHE I - 2 E AMAMENTAÇÃO</div>		<div>ARC</div>
<div>FORMATO</div> <div>A1(841x594)</div>	<div>REVISÃO</div> <div>R.00</div>	<div>ESCALA</div> <div>1/25</div> <div>DATA EMISSÃO</div> <div>11/09/2015</div>	<div>PRANCHA</div> <div>23/35</div>