CONVENÇÕES TOPOGRÁFICAS

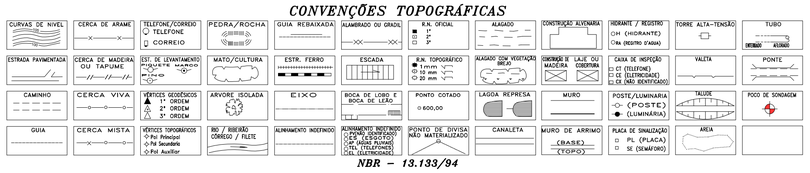

NBR – 13.133/94

NOTA :

1. TODAS AS MEDIDAS ESTÃO EM METRO, EXCETO ONDE INDICADO.

FDTE
FUNDAÇÃO PARA O DESENVOLVIMENTO TECNOLÓGICO DA ENGENHARIA

MUNICÍPIO DE HORTOLÂNDIA

Administração
Ângelo Perugini
2017-2020

Projetista: FUNDAÇÃO PARA O DESENVOLVIMENTO TECNOLÓGICO DA ENGENHARIA			Obra: PARQUE LINEAR DO JAC 2 - DESASSOREAMENTO
			Local: JAC 2 - HORTOLÂNDIA -SP
Coordenador do Projeto: Antônio C. Fonseca	RRT/ART: 28027230181403241	Visto:	Título: PESQUISA DE CAMPO COM RELATÓRIO CADASTRAL
	CAU/CREA: 0600420948-SP		Nº Contrato: 303/2018
Elaboração: Valdemir da Cruz Santos	RRT/ART: 28027230191191420	Visto:	Código: DE-3.12.00-4C1-001
	CAU/CREA: 5060449475-SP		

SECRETÁRIA DE OBRAS E SERVIÇOS URBANOS	DEPARTAMENTO DE PROJETOS - APROVAÇÃO (CARIMBO E ASSINATURA)	Data:	Data: 09/2019	Revisão: 0
SECRETÁRIA DE OBRAS E SERVIÇOS URBANOS	DEPARTAMENTO DE OBRAS - APROVAÇÃO (CARIMBO E ASSINATURA)	Data:	Escala: 1:1000	Folha: 01/01
SECRETÁRIA DE MOBILIDADE URBANA	DEPARTAMENTO DE PROJETOS - APROVAÇÃO (CARIMBO E ASSINATURA)	Data:		