
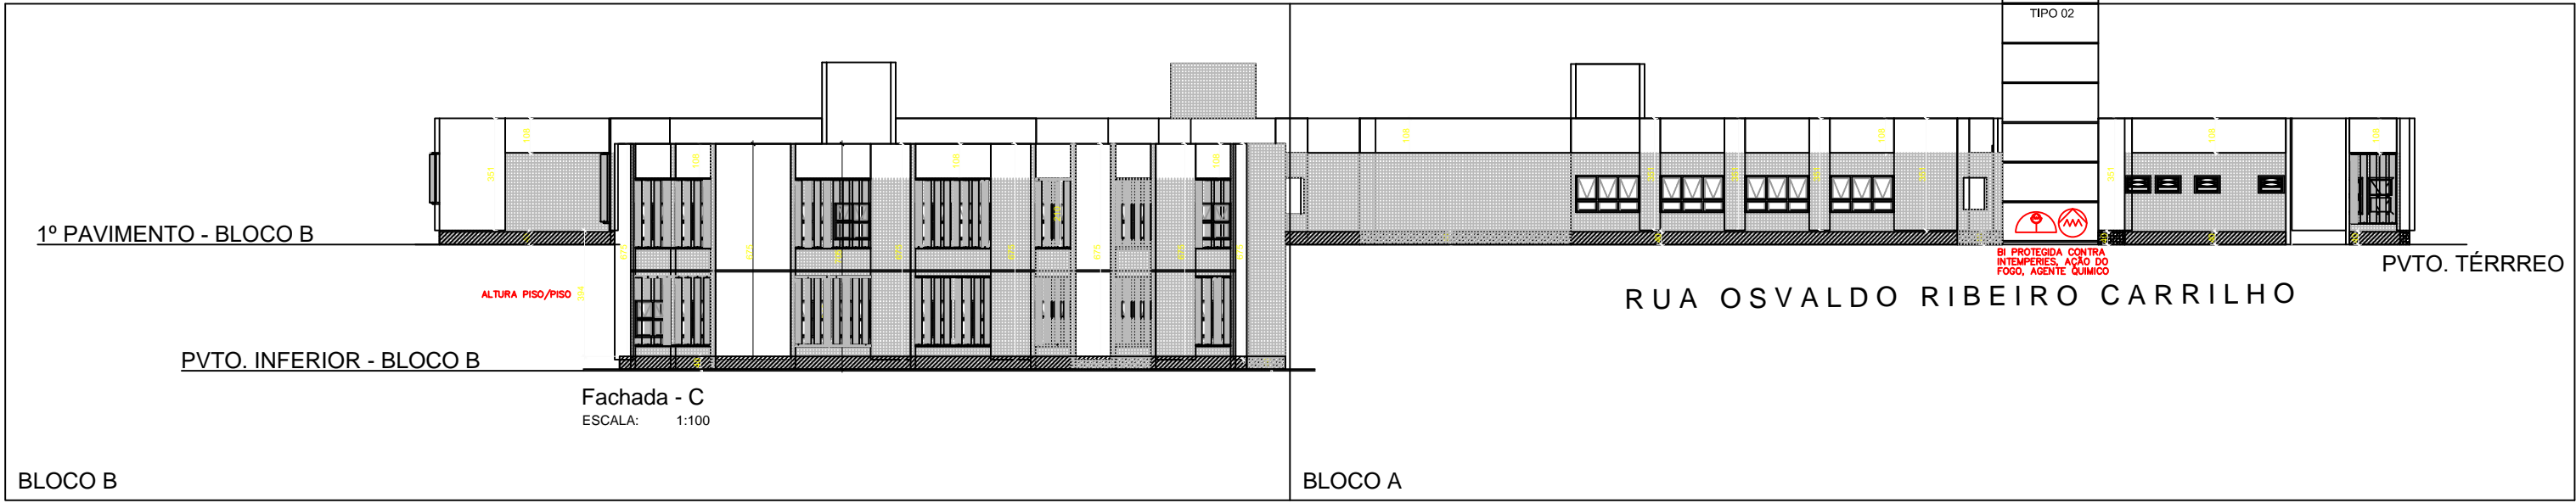


Finalidade do Material (Grupo/divisão) Atende a IT 10/2011		
PISO*	acabamento	Classe I, II-A, II-B ou IV-A
	revestimento	Classe I, II-A, II-B ou IV-A
* Inclui-se aqui cordões, rodapés e arremates		
PAREDE **	acabamento	Classe I, II-A ou II-B
	revestimento	Classe I ou II-A
** Excluem-se aqui portas, janelas, cordões e outros acabamentos decorativos com área inferior a 20% da parede onde estão aplicados		
TETO e/ou FORRO***	acabamento	Classe I II-A OU II-B
	revestimento	Classe I II-A OU II-B

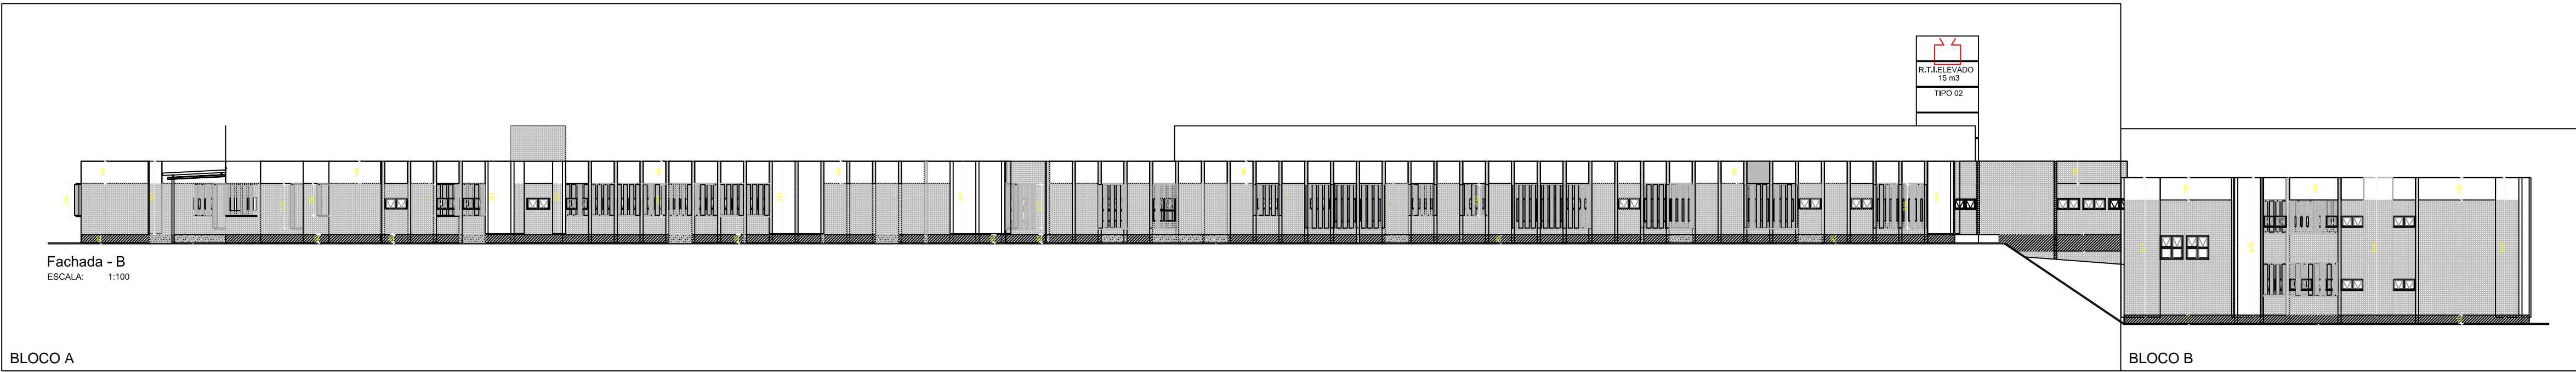

Finalidade do Material (Grupo/divisão) Atende a IT 10/2011		
PISO*	acabamento	Classe I, II-A, II-B ou IV-A
	revestimento	Classe I, II-A, II-B ou IV-A
* Inclui-se aqui cordões, rodapés e arremates		
PAREDE **	acabamento	Classe I, II-A ou II-B
	revestimento	Classe I ou II-A
** Excluem-se aqui portas, janelas, cordões e outros acabamentos decorativos com área inferior a 20% da parede onde estão aplicados		
TETO e/ou FORRO***	acabamento	Classe I II-A OU II-B
	revestimento	Classe I II-A OU II-B

PRISCILA MERCALDI OLIVEIRA -CPF 27911130884 CREA-5062095240-SP
ART N.º 28027230190577278

FOLHA 04/05	PROJETO TÉCNICO n.º 099964/3519071/2019	SEM ESCALA
IMPLANTAÇÃO COMBATE E PREVENÇÃO A INCÊNDIO	Assunto : ATUALIZAÇÃO DE PROJETO TÉCNICO	
Local : Rua Osvaldo Ribeiro Carrilho, 10,Jardim Mirante do Sumaré	Proprietário : FUNDO MUNICIPAL DE SAUDE CNPJ: 13.843.145/0001-04	
Município/Cidade: Hortolândia - São Paulo/SP	Resp. p/ uso : HOSPITAL E MATERNIDADE MUNICIPAL GOVERNADOR MARIO COVAS	
CEP: 13186-214	ÁREA CONSTRUÍDA (M2): 4.810,73	
PRISCILA MERCALDI OLIVEIRA -CPF 27911130884 CREA-5062095240-SP		