



IMPLANTAÇÃO (SEM ESCALA)

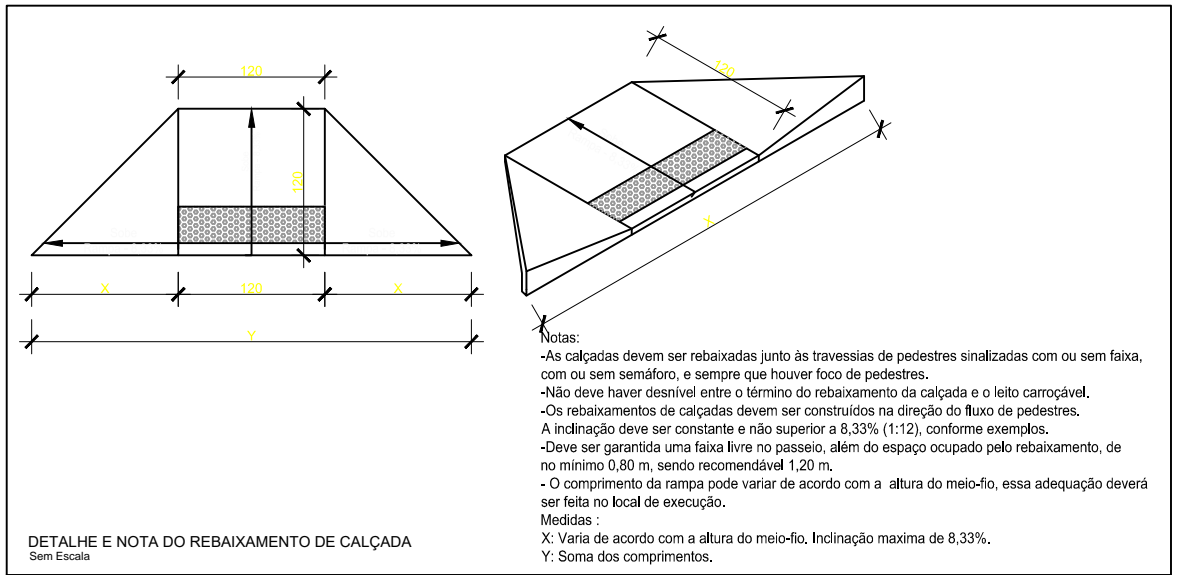

ÁREA DA EDIFICAÇÃO - 4.810,73 m²

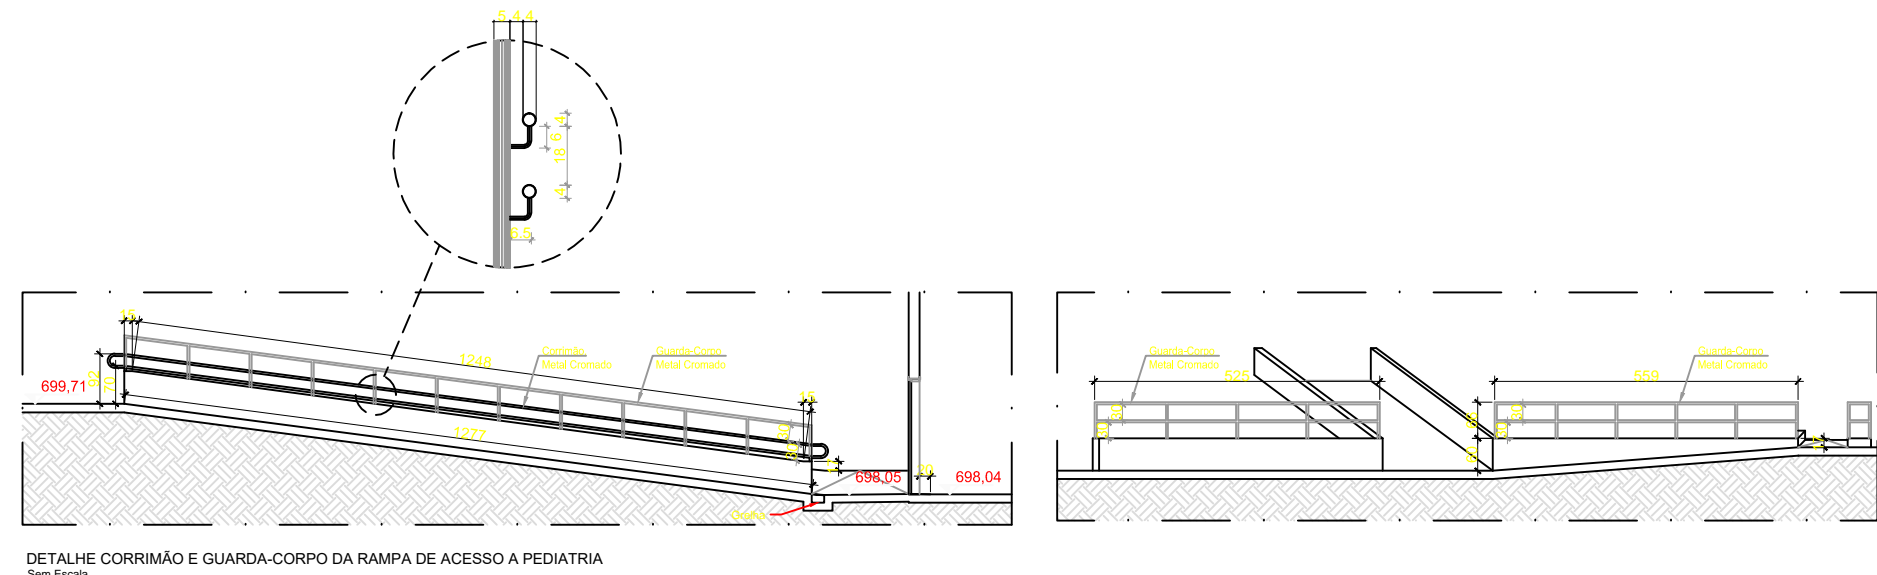

FOLHA 02/05

IMPLANTAÇÃO  
COMBATE E  
PREVENÇÃO  
A INCÊNDIO

CEP: 13186-214

Assunto : **ATUALIZAÇÃO DE PROJETO TÉCNICO**

Ocupação : HOSPITAL E MATERNIDADE COM INTERNAÇÃO

Local :  
Rua Osvaldo Ribeiro Carrilho, 10, Jardim Mirante do Sumaré

Município/Código:  
Hortolândia - São Paulo/SP

Proprietário :  
FUNDO MUNICIPAL DE SAÚDE CNPJ: 13.843.145/0001-04

Resp. p/ uso :  
HOSPITAL E MATERNIDADE MUNICIPAL GOVERNADOR MARIO COVAS

Resp. Técnico :  
PRISCILA MERCALDI OLIVEIRA - CPF 27911130884 CREA-5062095240-SP

SEM ESCALA

ÁREA CONSTRUÍDA (M2): 4.810,73