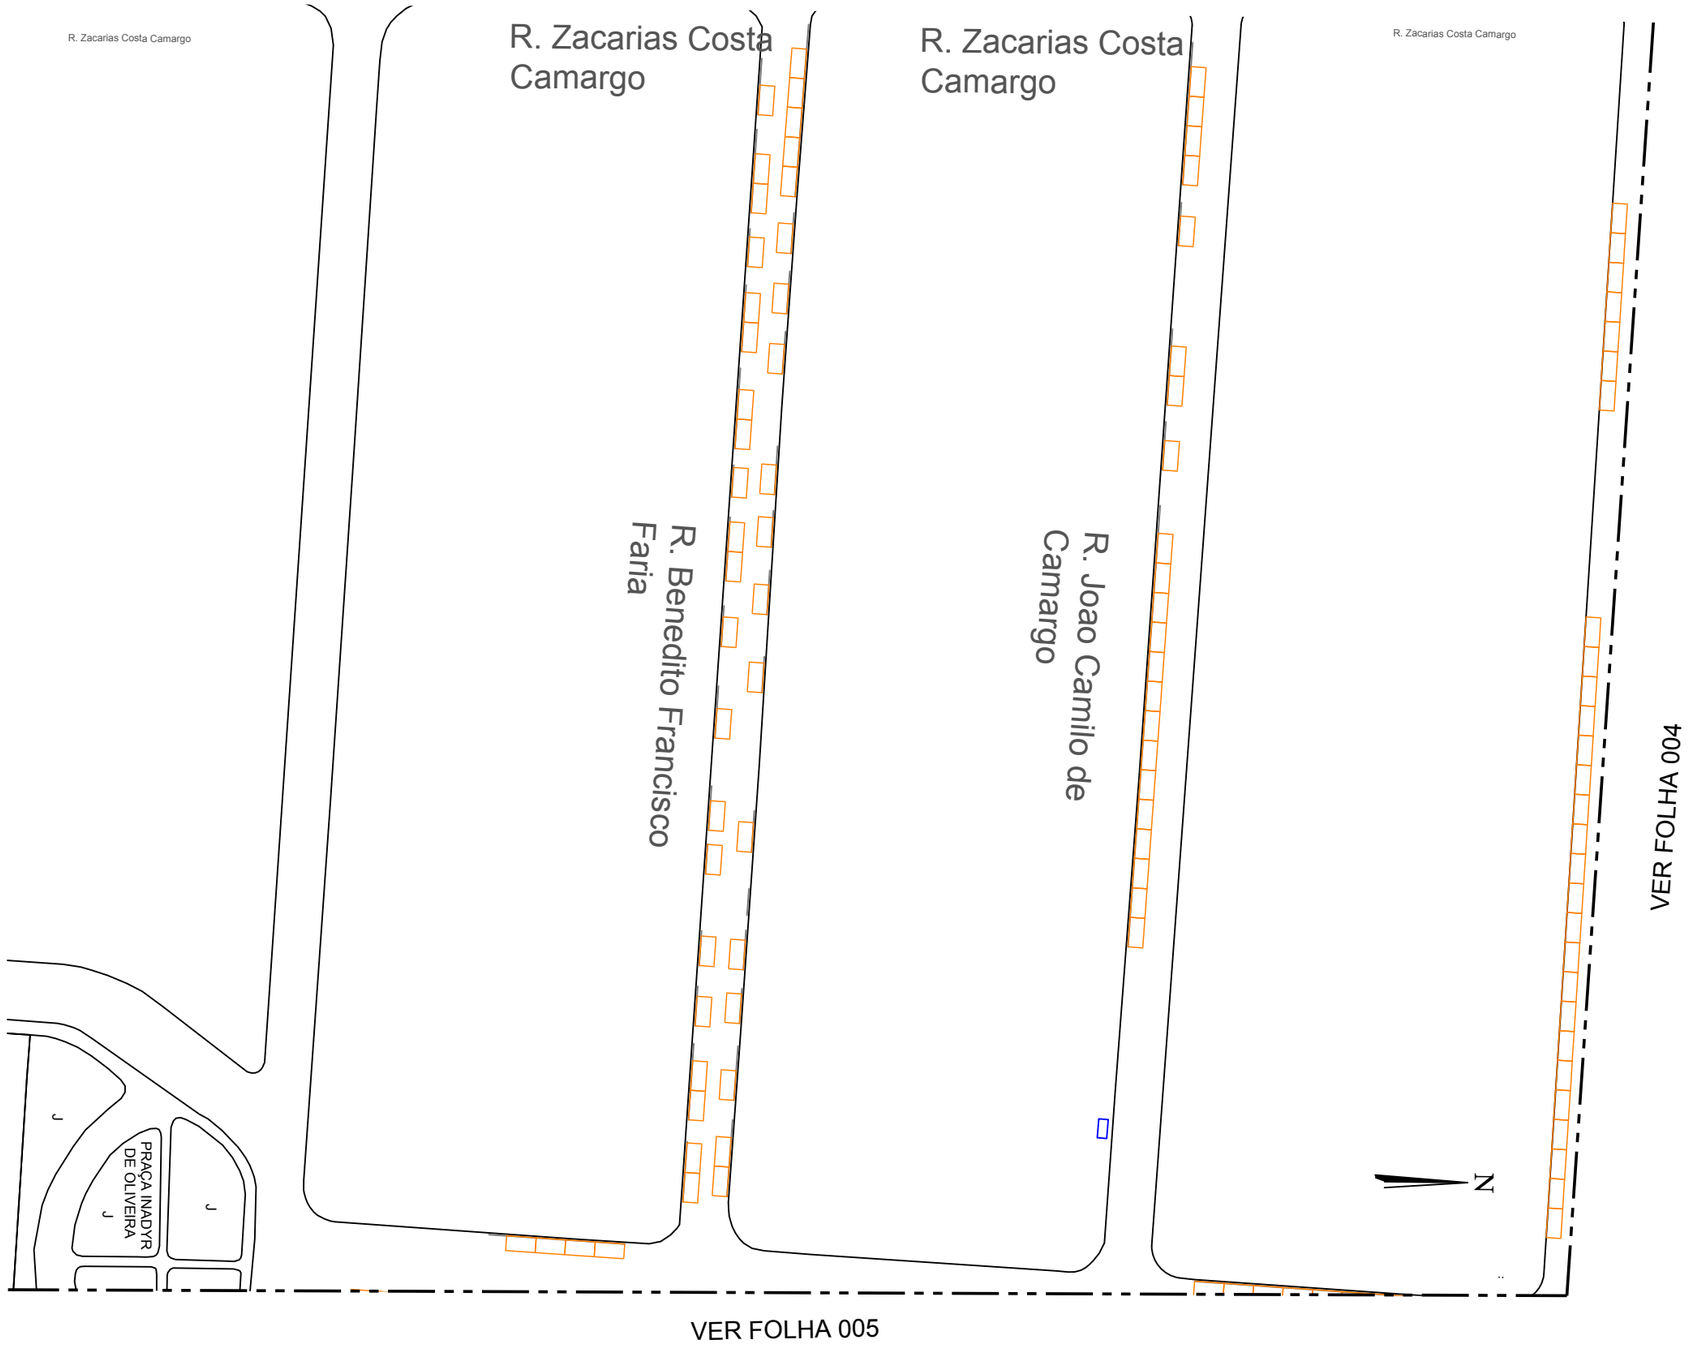

LEGENDA

- Vagas de Estacionamento
- Ponto de Onibus existente
- Vagas de Taxi

REV	DESCRICAO	EMISSÃO	VERIFICAÇÃO	
■	Descrição	Emissão	Verificação	Aprovação

REVISÕES

PROJETO

A aprovação deste documento tem como única finalidade a verificação de sua compatibilidade com os demais documentos do projeto e não exime de sua total responsabilidade sobre o conteúdo técnico do mesmo.

☐ Aprovado — Visto
☐ Aprovado com ressalva — Data
☐ Não Aprovado — Data

GER PLAN PROJ	RICARDO P BARBOSA
GER SINALIZAÇÃO	JOÃO EDUARDO DE OLIVEIRA

Hortolândia
Cidade que cresce com a gente

SECRETARIA DE MOBILIDADE URBANA
SECRETÁRIO ATÍLIO ANDRÉ PEREIRA
SECRETÁRIA ADJUNTA SANDRA A. ZAITH

Objeto: PROJETO DE LEVANTAMENTO DE VAGAS ESTACIONAMENTO ROTATIVO

Local: CENTRO

DESENHO	ISABELLE CAMILA DEODATO	Data: 01/18	
PROJETISTA	MARIA CLAUDETE GONCALVES	Data: 01/18	
RESP.TEC.	CAU/CREA: VISTO DATA:	Código: 2644/17-FL6	Escala: Esc.1/1000 — Rev.: 0