



VER FOLHA 001

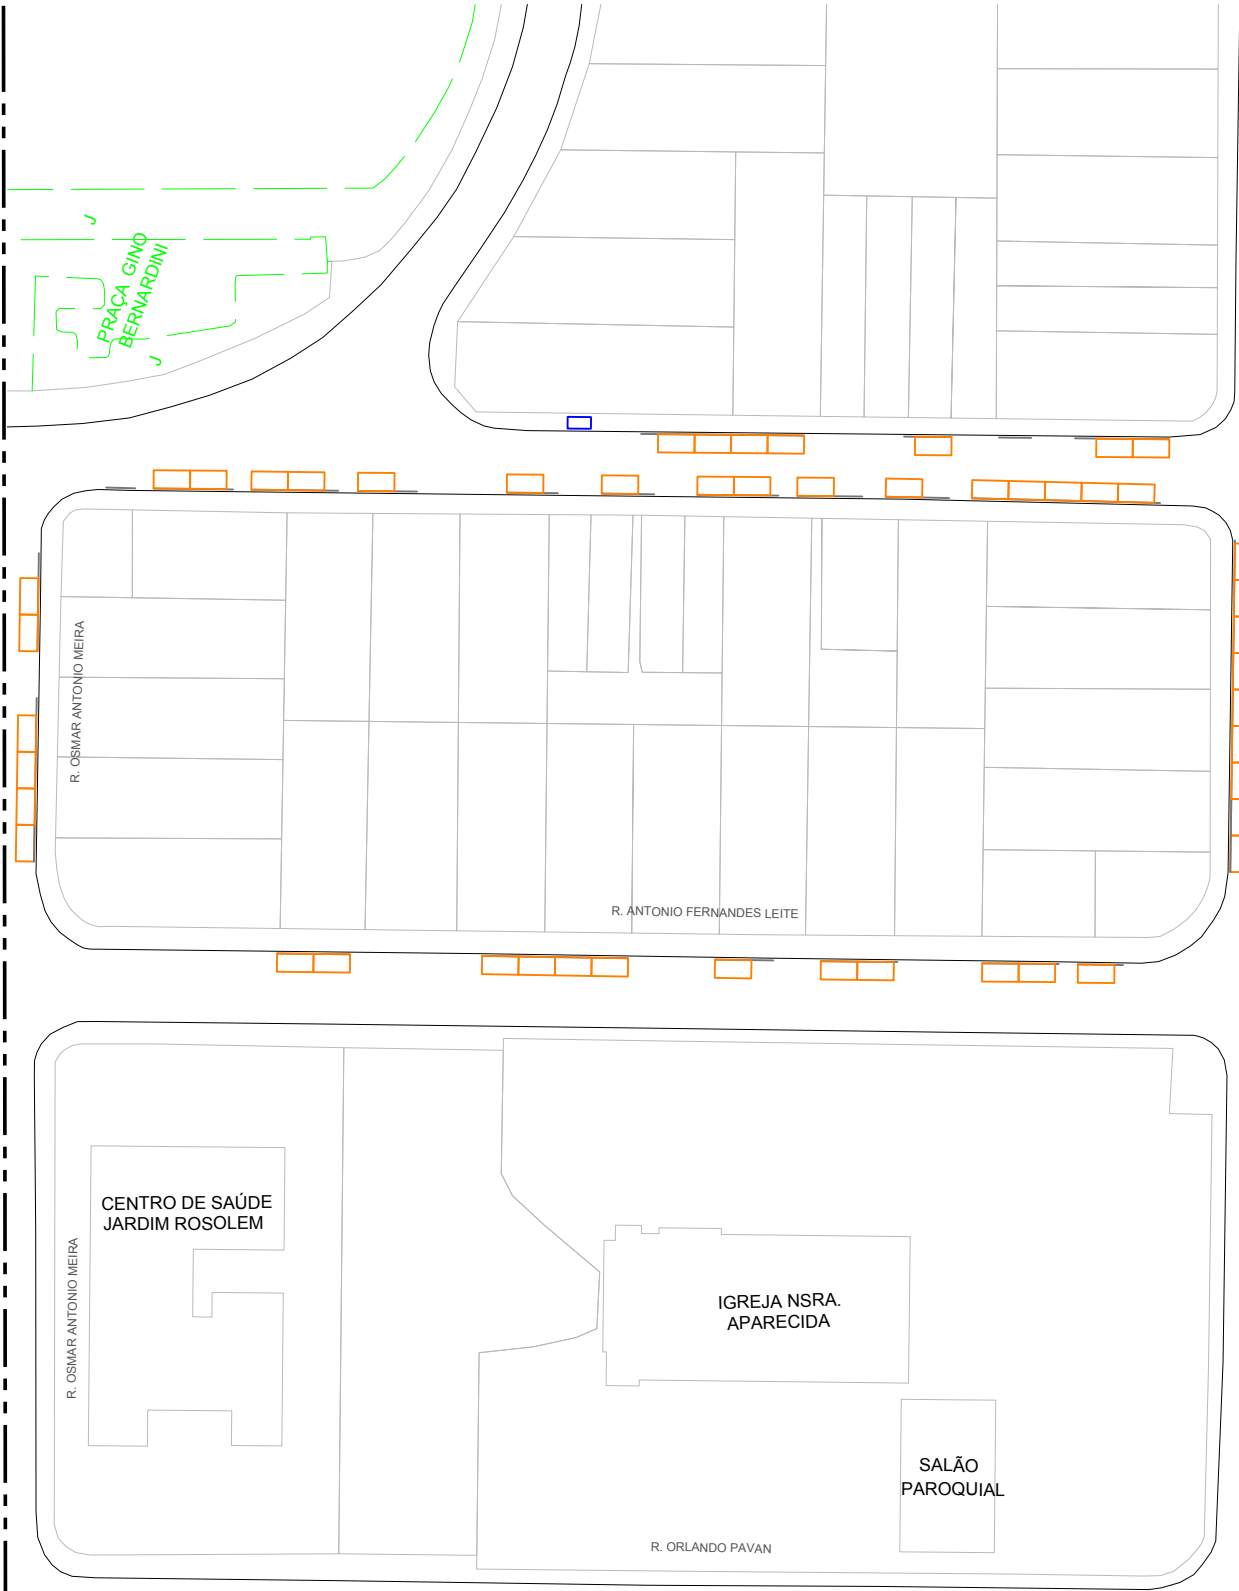

VER FOLHA 003

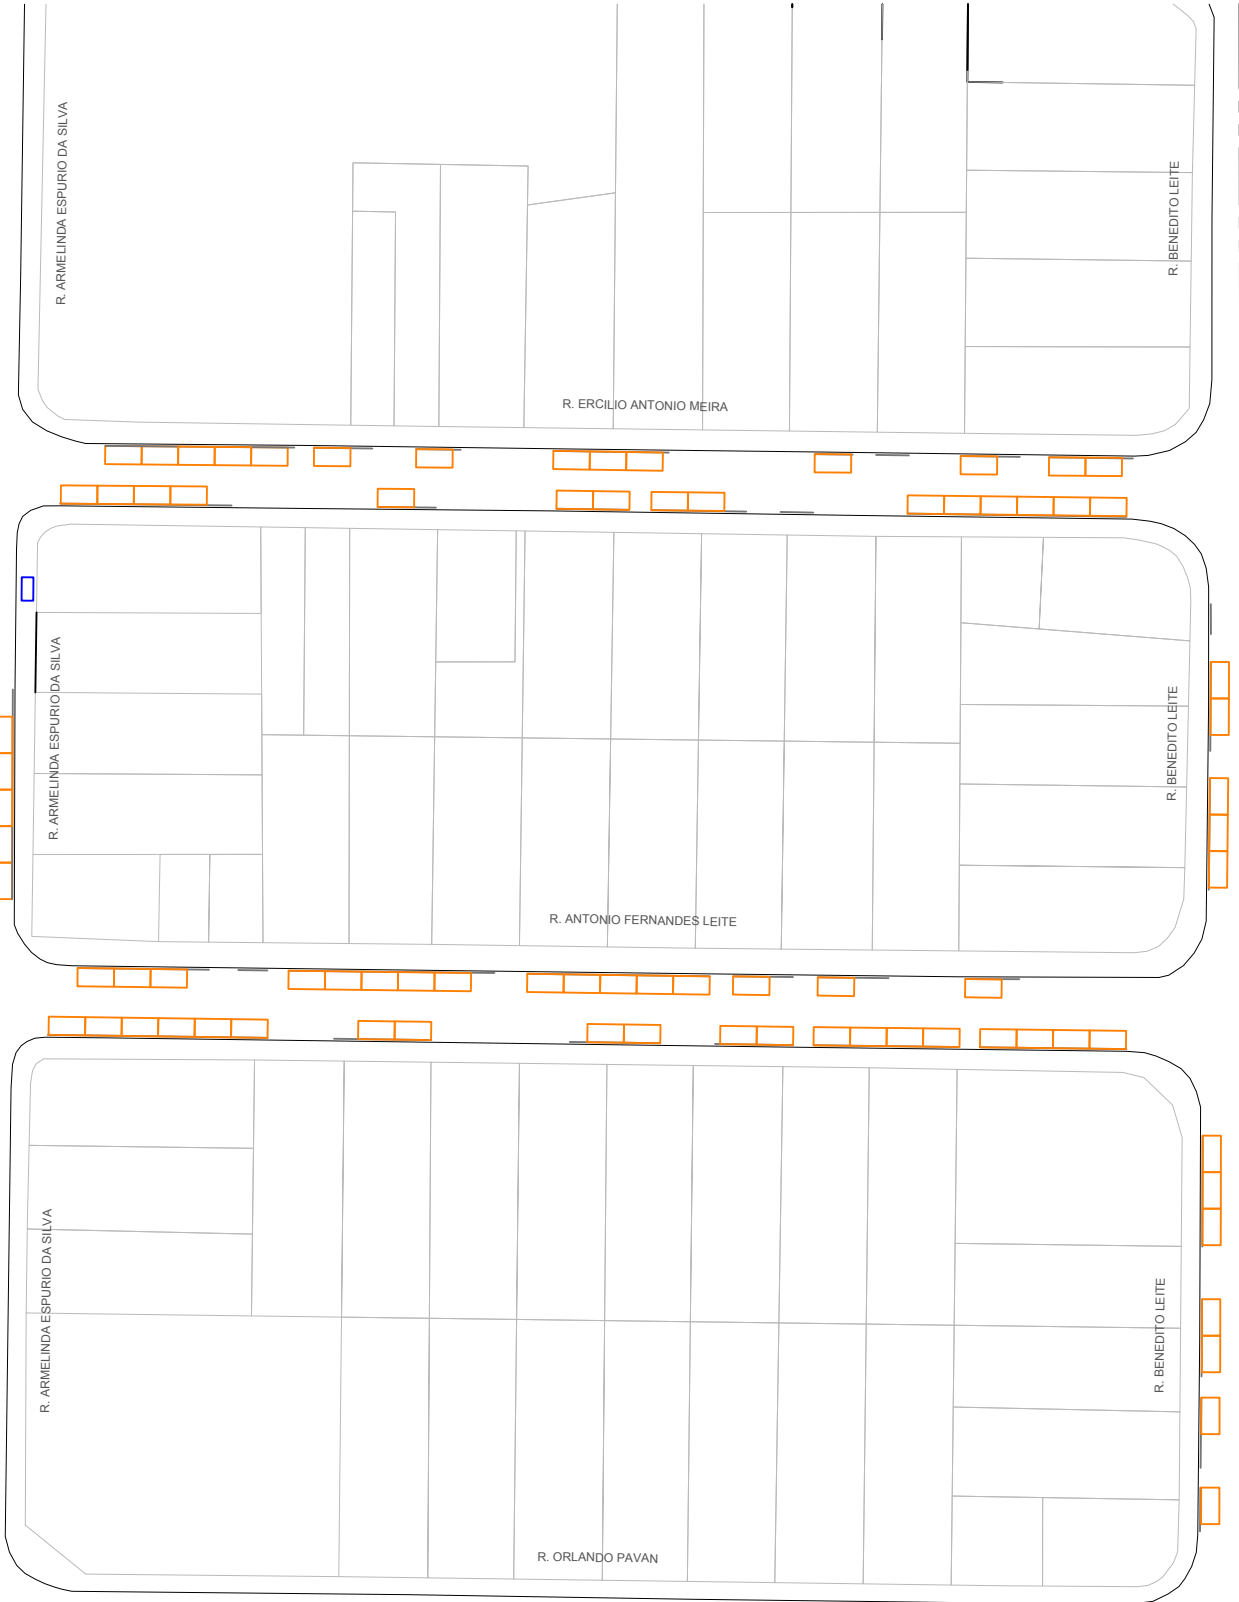

LEGENDA

- Vagas de estacionamento
- Ponto de onibus existente

REV.	DESCRIÇÃO	EMISSÃO	VERIFICAÇÃO	APROVAÇÃO
•	Descrição	Emissão	Verificação	Aprovação
REVISÕES				

PROJETO

A aprovação deste documento tem como única finalidade a verificação de sua compatibilidade com os demais documentos do projeto e não exime de sua total responsabilidade sobre o conteúdo técnico do mesmo.

☐ Aprovado

☐ Aprovado com ressalva

☐ Não Aprovado

Visto

Data

Data

DESENVOLVIDO

RICARDO P BARBOSA

GERENCIALIZAÇÃO

JOÃO EDUARDO DE OLIVEIRA

**Hortolândia**  
Cidade que cresce com a gente

SECRETARIA DE MOBILIDADE URBANA  
SECRETÁRIO ATÍLIO ANDRÉ PEREIRA  
SECRETÁRIA ADJUNTA SANDRA A. ZAITH

Objeto: PROJETO DE LEVANTAMENTO DE VAGAS (ESTIMATIVA)  
ESTACIONAMENTO ROTATIVO

Local: R. ANTONIO FERNANDES LEITE  
ROSELEM

DESENHO: ISABELLE CAMILA DEODATO  
PROJETISTA: MARIA CLAUDETE GONCALVES

RESP. TEC.: CAUCREIA: VISTO: DATA: 2643/18-FL2

Escala: Esc. 1/1000

Rev: 0