


VER FOLHA 006

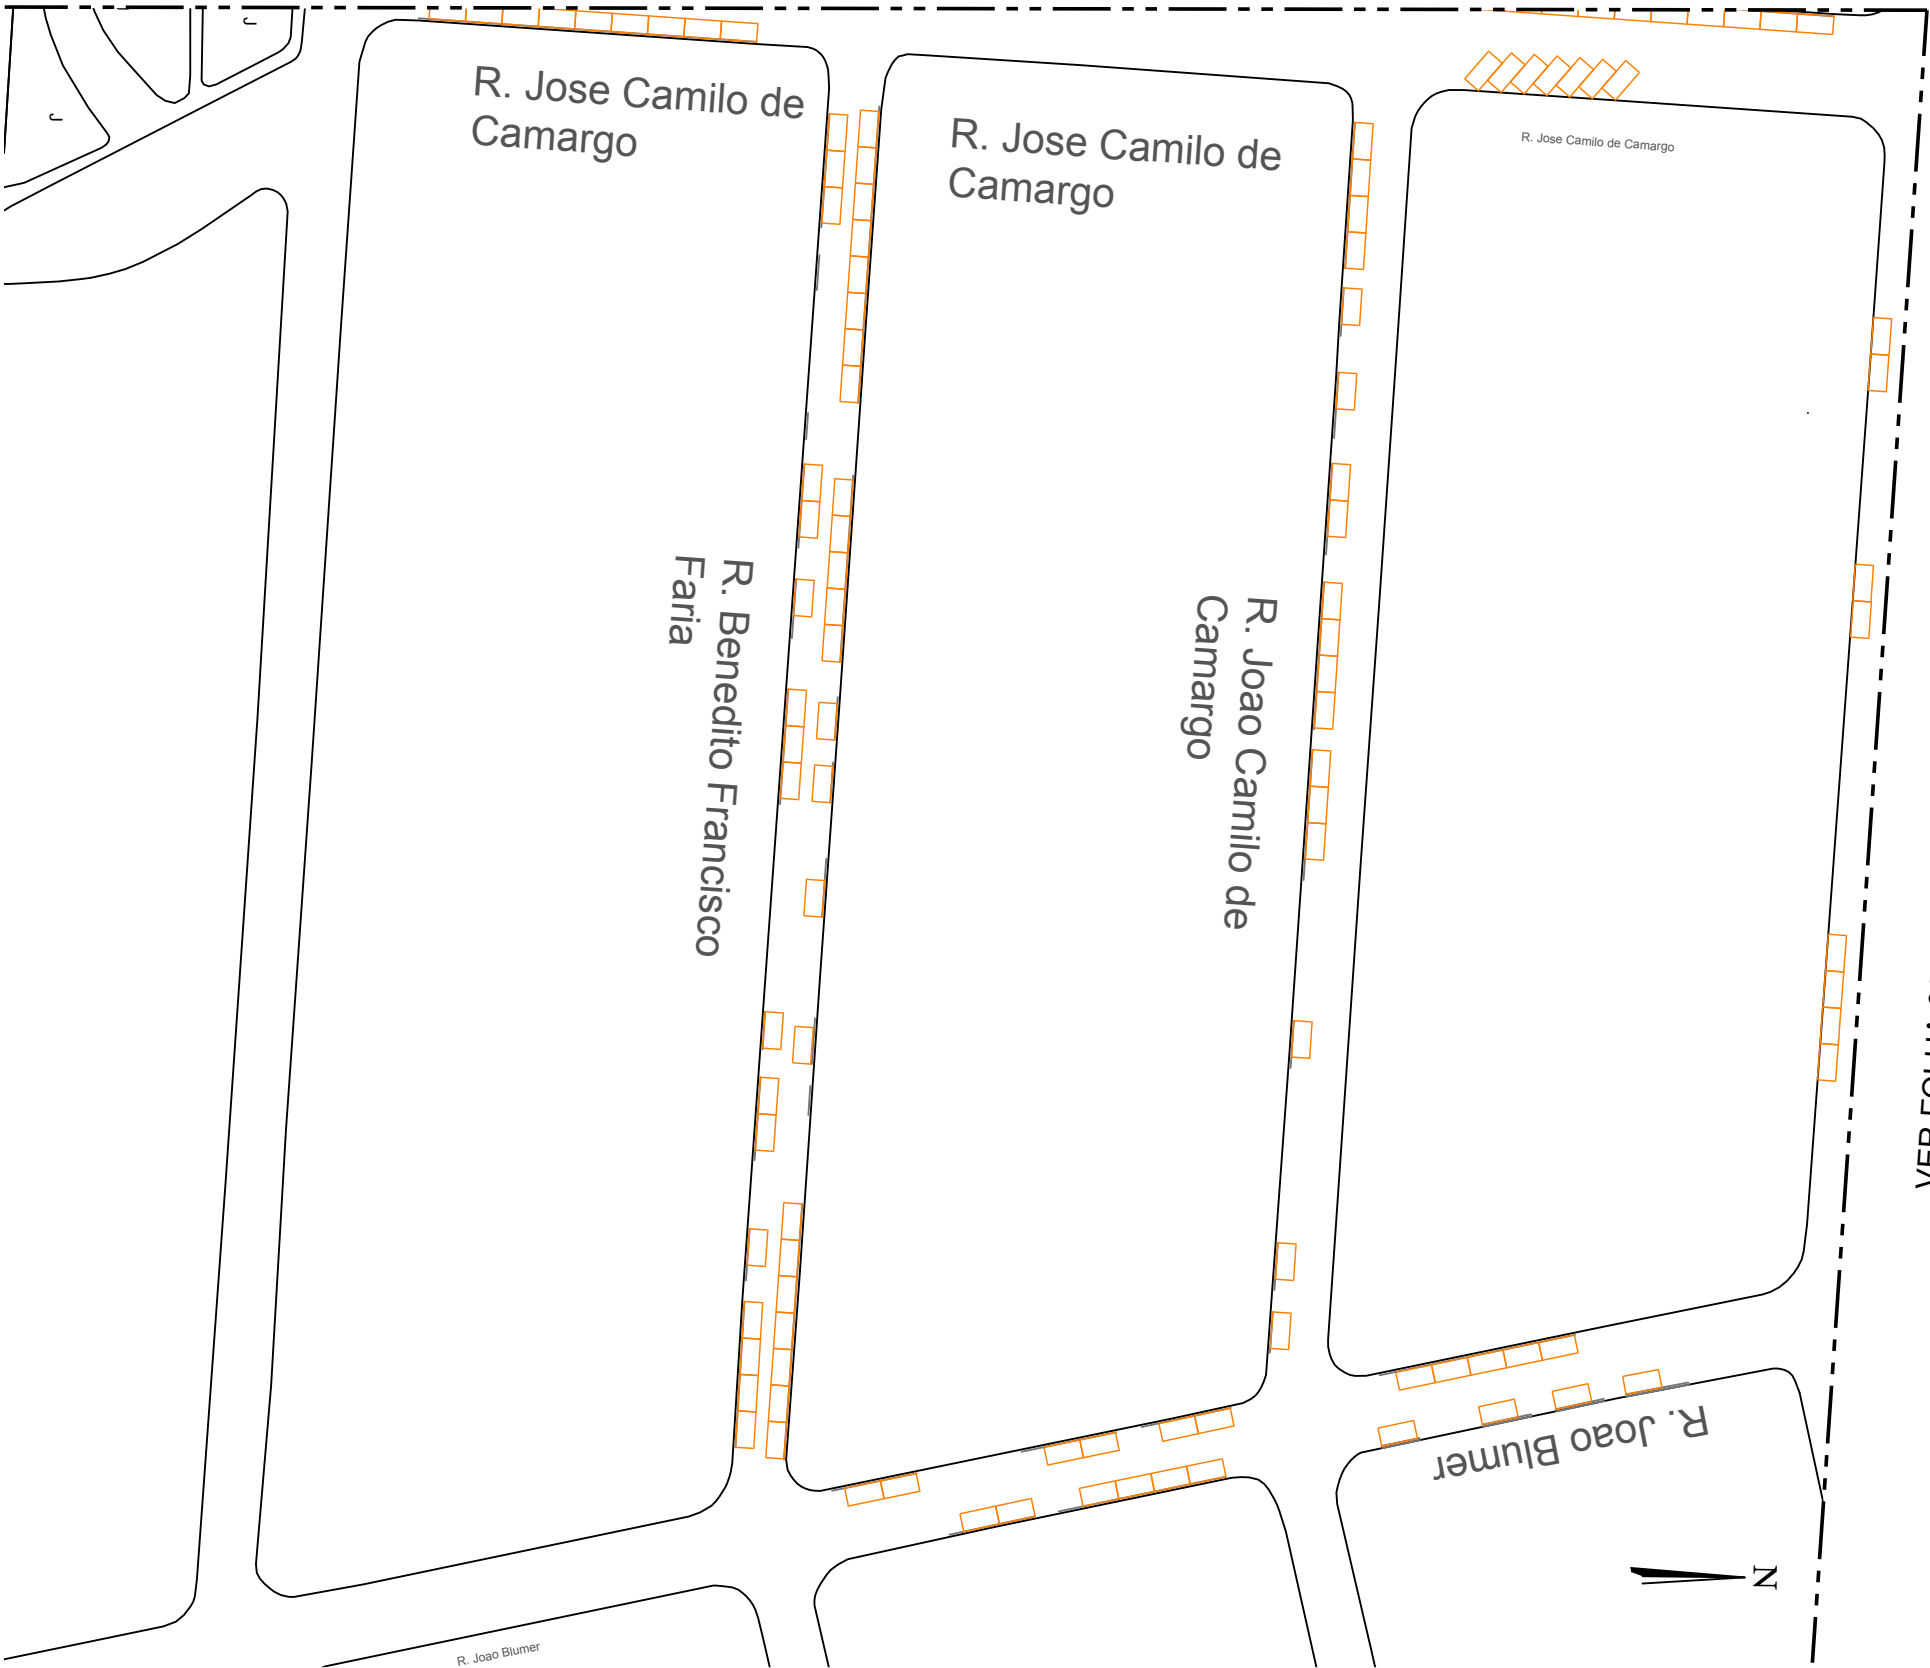

VER FOLHA 003

LEGENDA

- Vagas de Estacionamento
- Ponto de Onibus existente
- Vagas de Taxi

REV.	DESCRIÇÃO	EMISSÃO	VERIFICAÇÃO	APROVAÇÃO
•				

REVISÕES	REVISÃO	DESCRIÇÃO	EMISSÃO	VERIFICAÇÃO	APROVAÇÃO

PROJETO

A aprovação deste documento tem como única finalidade a verificação de sua compatibilidade com os demais documentos do projeto e não exime de sua total responsabilidade sobre o conteúdo técnico do mesmo.

☐ Aprovado

☐ Aprovado com ressalva

☐ Não Aprovado

Viso

Data

Data

SER PLANEJAMENTO

RICARDO P BARBOSA

SER IMPLANTAÇÃO

JOÃO EDUARDO DE OLIVEIRA

 SECRETARIA DE MOBILIDADE URBANA
SECRETÁRIO ATÍLIO ANDRÉ PEREIRA
SECRETÁRIA ADJUNTA SANDRA A. ZAITH

Objeto: PROJETO DE LEVANTAMENTO DE VAGAS ESTACIONAMENTO ROTATIVO

Local: CENTRO

DESENHO: ISABELLE CAMILA DEODATO
PROJETISTA: MARIA CLAUDETE GONCALVES

RESP. TEC. CAU/CREA: VISTO DATA: 2644/17-FL5

Escala: Esc 1/1000

Rev: 0