


Afluentes do Ribeirão Jacuba - Lado Direito - Seções
Trecho 3

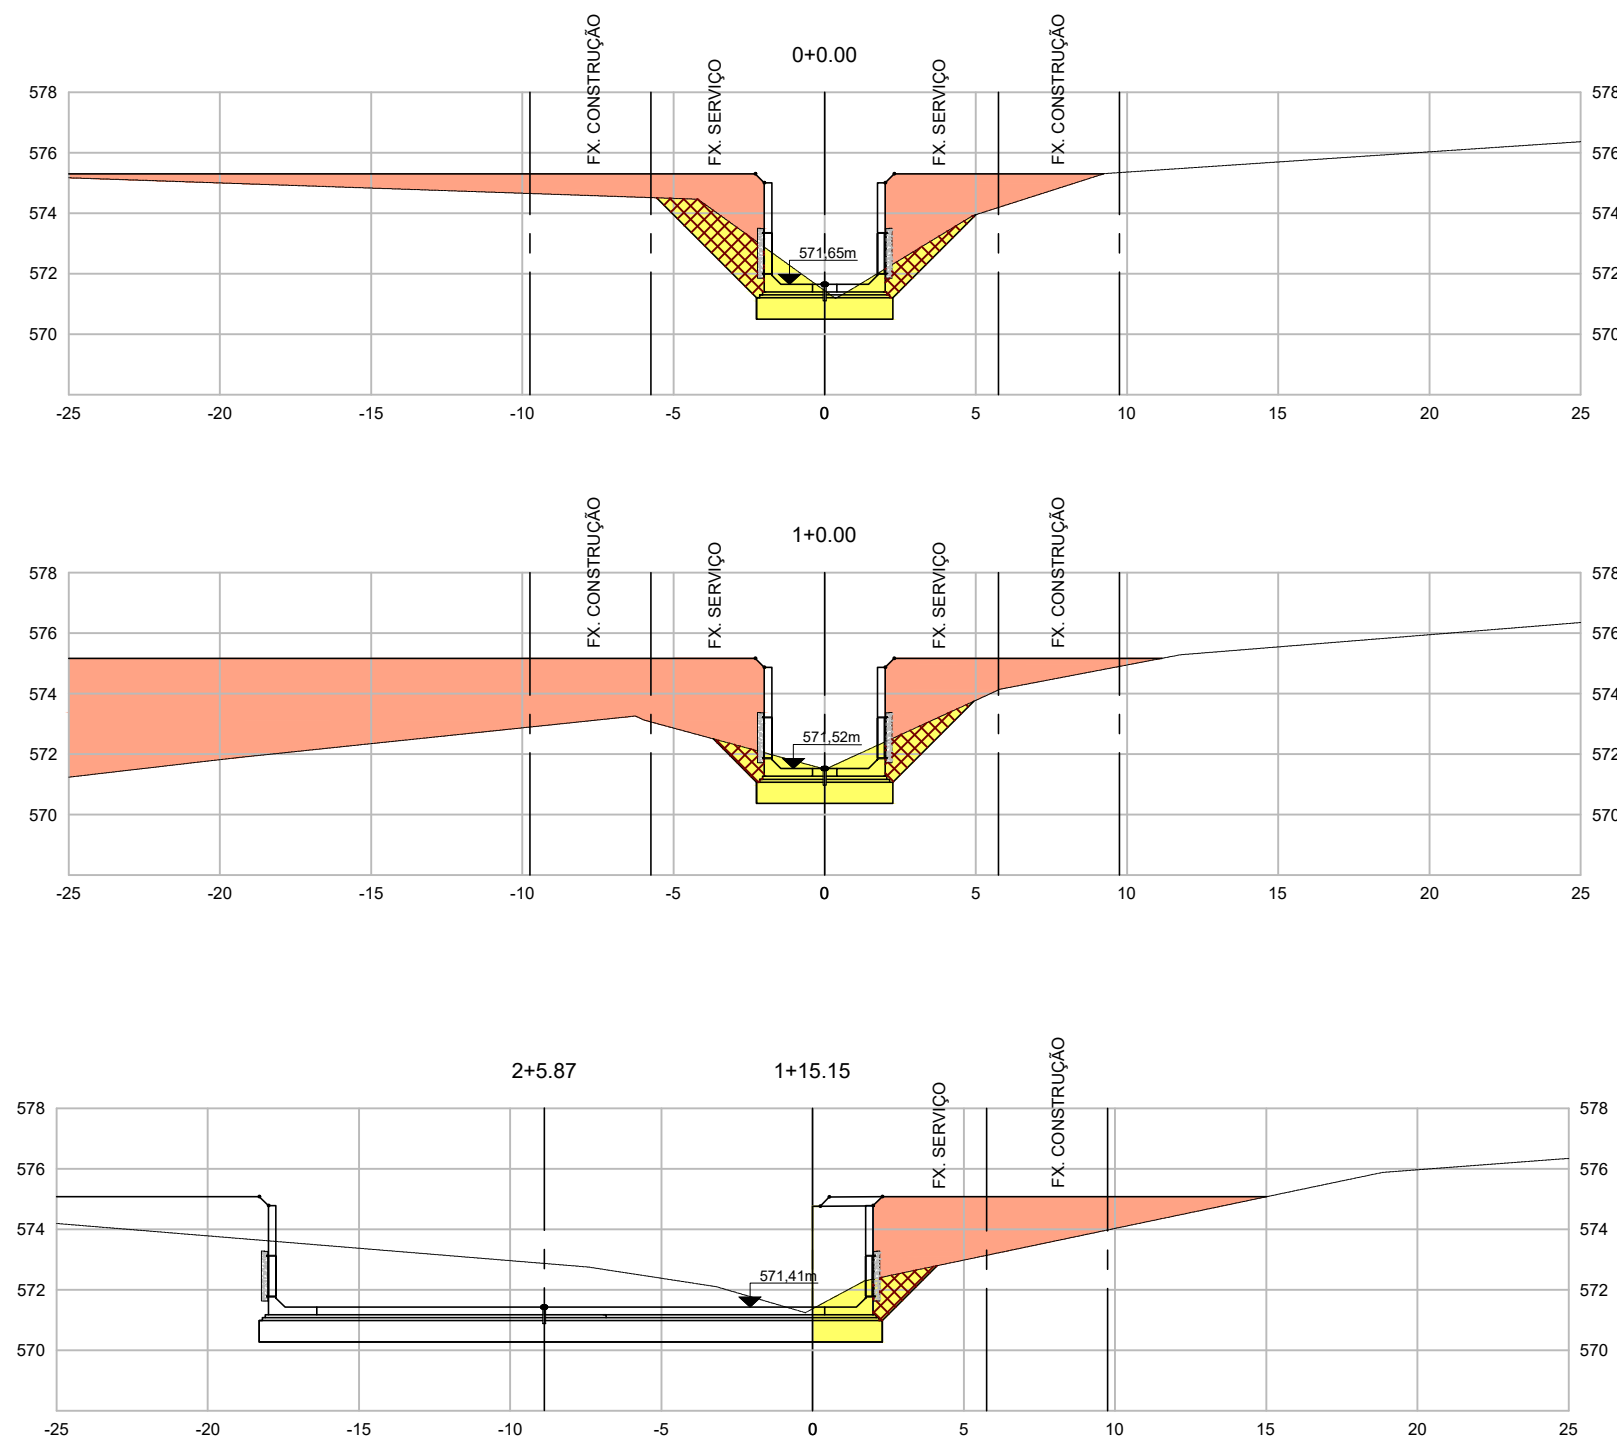

SEÇÃO 0+0.00		
CORTE		11.77m²
ATERRO		22.69m²
REATERRO		5.92m²

SEÇÃO 1+0.00		
CORTE		9.32m²
ATERRO		74.55m²
REATERRO		5.03m²

SEÇÃO 1+15.15		
CORTE		5.17m²
ATERRO		17.51m²
REATERRO		1.55m²

NOTA :
1. TODAS AS MEDIDAS ESTÃO EM METRO, EXCETO ONDE INDICADO.



MUNICÍPIO DE HORTOLÂNDIA

Administração
Ângelo Perugini
2017-2020

Projetista:
FUNDAÇÃO PARA O DESENVOLVIMENTO TECNOLÓGICO DA ENGENHARIA

Coordenador do Projeto:
Antônio C. Fonseca

RRTIART: 28027230181403241
CAU/CREA: 0600420948-SP

Elaboração:
Marcio Roberto Tonetti

RRTIART: 28027230191346421
CAU/CREA: 5060449378-SP

Obra: PARQUE LINEAR ENTRE O JA1 AO JAC 2 - CANALIZAÇÃO

Local: JAC 1 - HORTOLÂNDIA - SP

Nº Contrato: 303/2018

Título: ESTUDO E PROJETO DE TERRAPLANAGEM - SEÇÕES TRANSVERSAIS

Código: DE-3.09.00-4F8-008

SECRETARIA MUNICIPAL DE OBRAS

DEPARTAMENTO DE PROJETOS - APROVAÇÃO

Data: 12/2019
Revisão: 1

SECRETARIA MUNICIPAL DE OBRAS

DEPARTAMENTO DE OBRAS - APROVAÇÃO

Escala: 1:500
Folha: 08/08

SECRETARIA DE MOBILIDADE URBANA

DEPARTAMENTO DE PROJETOS - APROVAÇÃO