
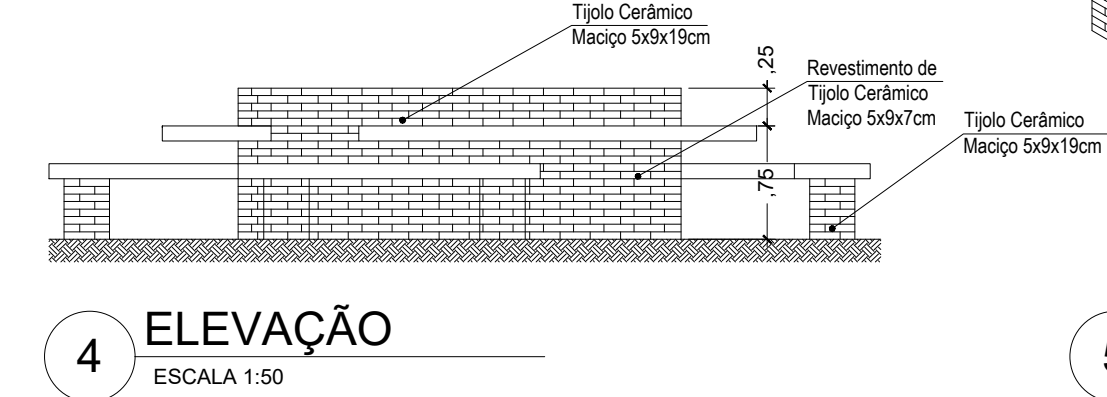
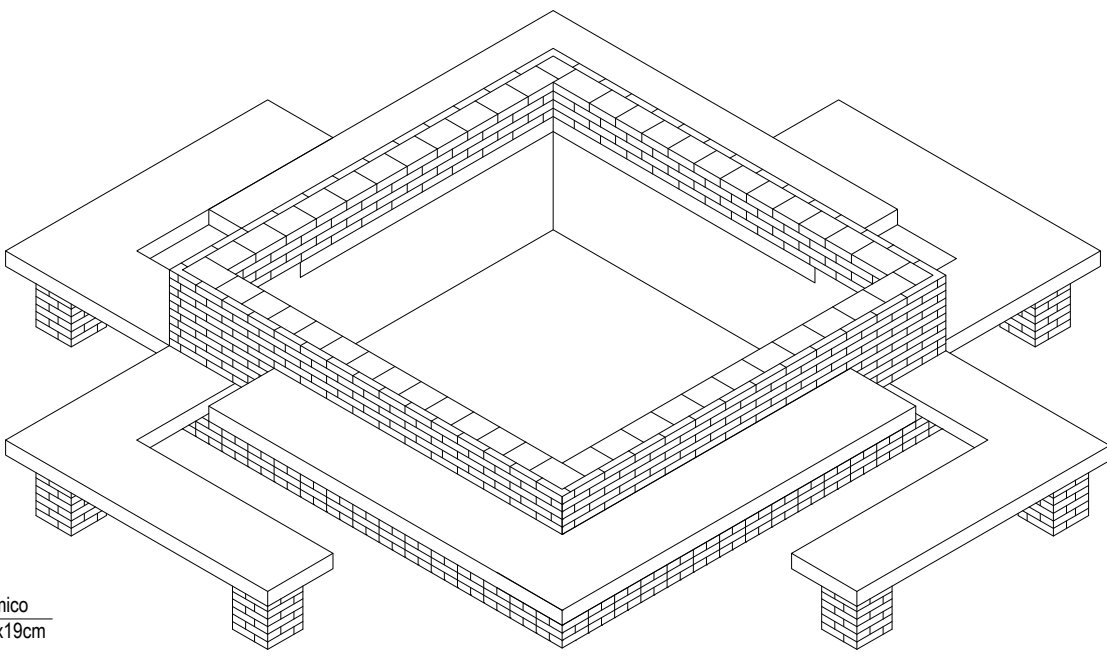
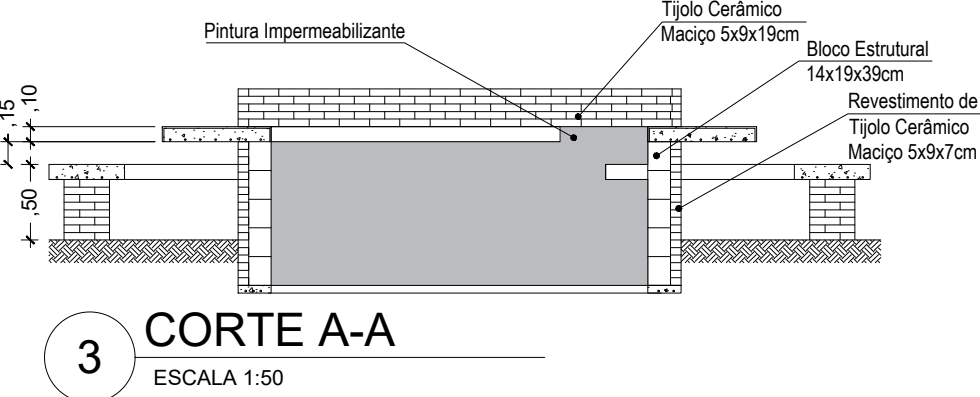


AMPLIAÇÃO 9 - BANCO COM CANTEIRO ELEVADO

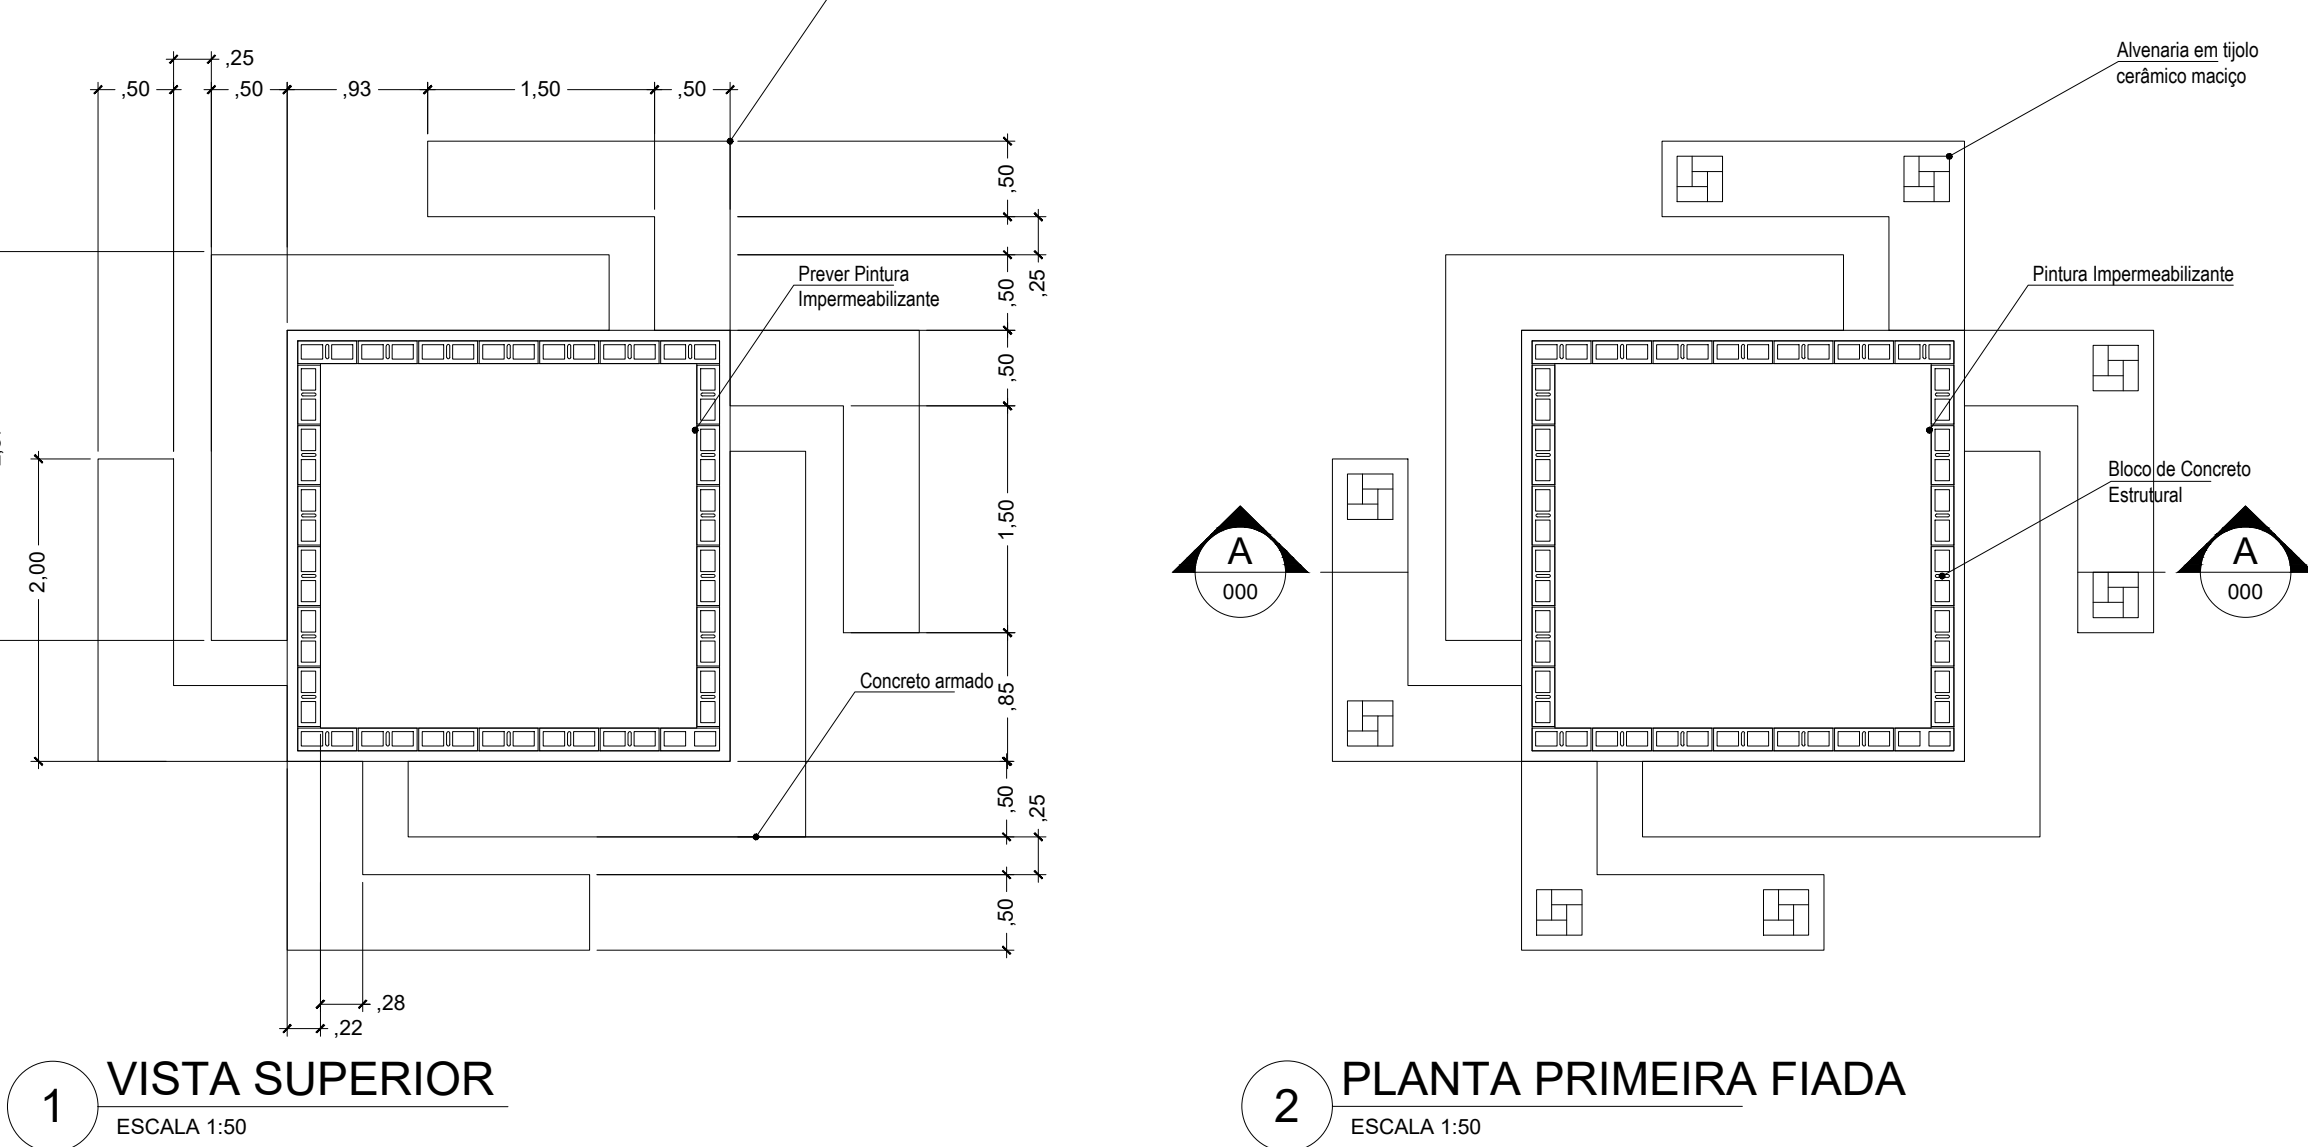


BLOCO ESTRUTURAL

BLOCOS - FAMÍLIA (L x A x C)



TIPO DE BLOCO	EM PLANTA	EM VISTA	EM CORTE	PERSPECTIVA
TUOLO CERÂMICO MACIÇO - 5 x 9 x 19				
TUOLO CERÂMICO MACIÇO - 5 x 9 x 7				
1/2 BLOCO - 14 x 19 x 14				
BLOCO 14 x 19 x 39				
BLOCO 14 x 19 x 29				

REPRESENT. GRÁFICA	ESPECIFICAÇÃO	QUANTIDADE
	BANCO COM CANTEIRO ELEVADO	5 unid.
	SIMULADOR DE CAVALGADA TRÍPLIO	2 unid.
	ESQUI TRÍPLIO	2 unid.
	SIMULADOR DE CAMINHADA TRÍPLIO	2 unid.
	REMADA SENTADA	2 unid.
	ALONGADOR	2 unid.
	MULTI EXERCITADOR	2 unid.
	ROTAÇÃO VERTICAL TRÍPLIO	2 unid.
	ROTAÇÃO DIAGONAL TRÍPLIO	2 unid.
	SURF DUPLO	2 unid.
	PRESSÃO PERNAS TRÍPLIO	2 unid.
	BANCOS	4 unid.


AMPLIAÇÕES 10 - ACADEMIA TERCEIRA IDADE

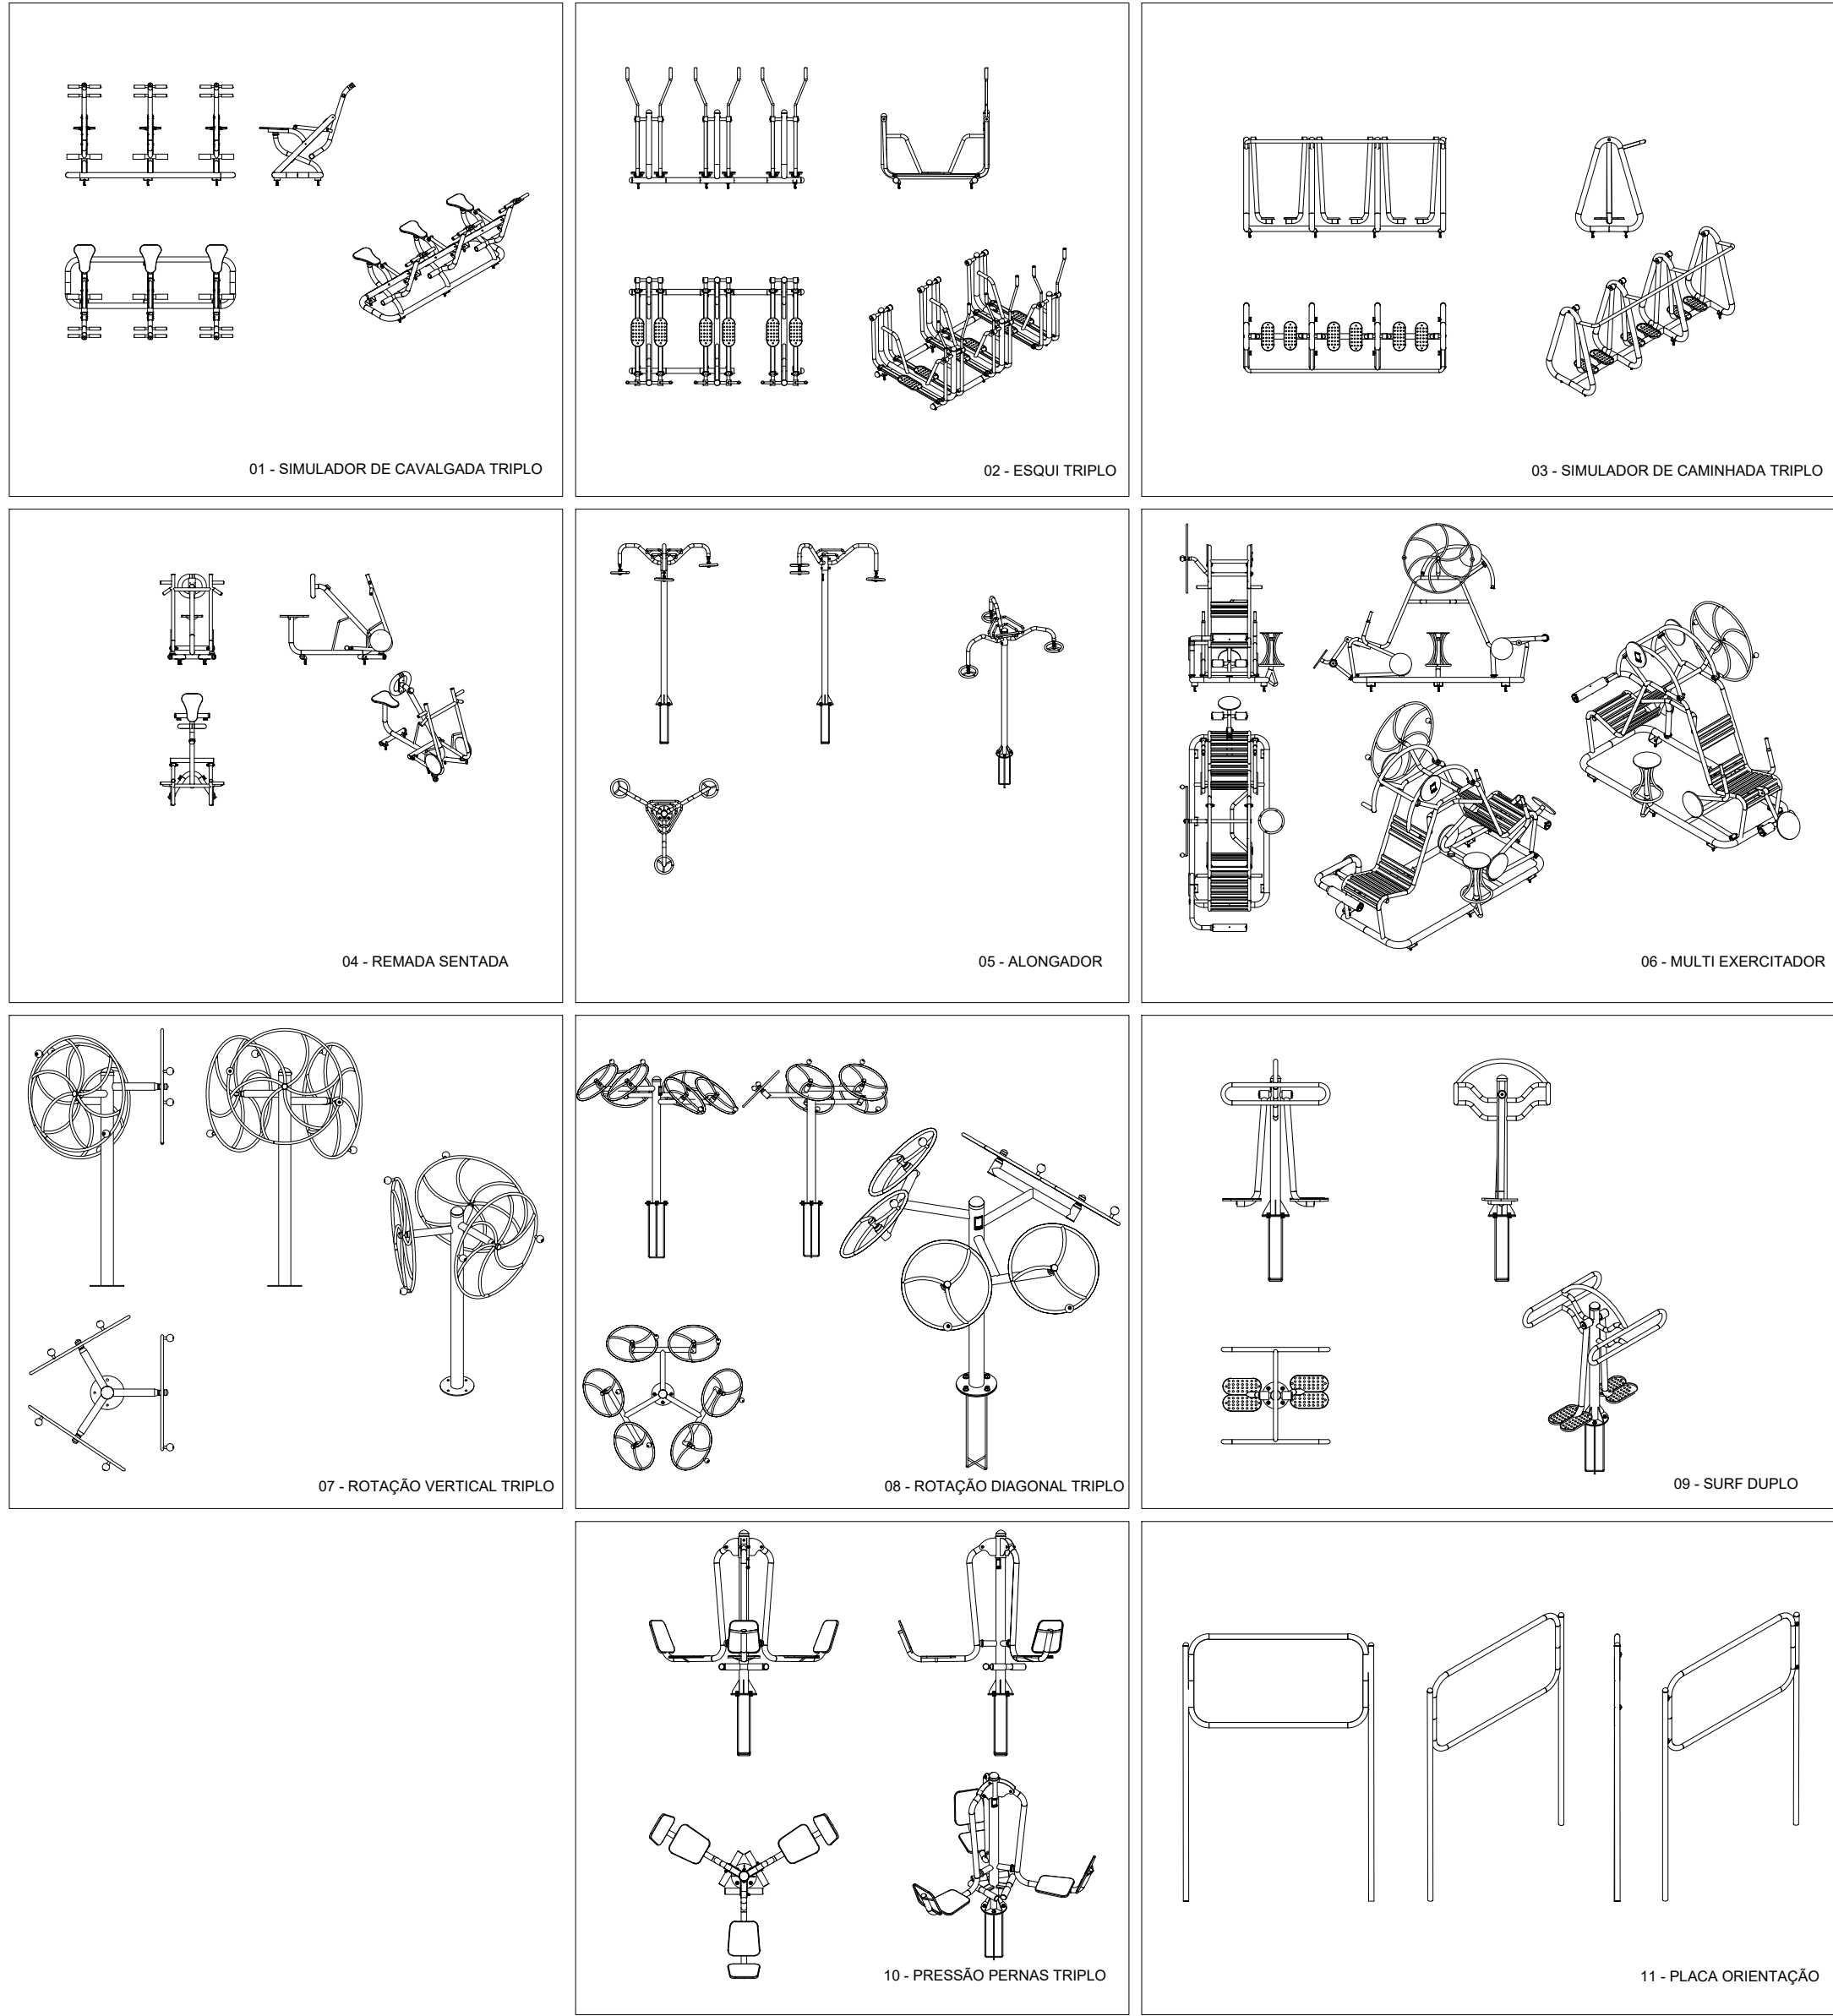

AMPLIAÇÃO 11 - BANCO DE CONCRETO PRÉ-MOLDADO COM PÉS VAZADO 2,00 X 0,42 X 0,47 CM

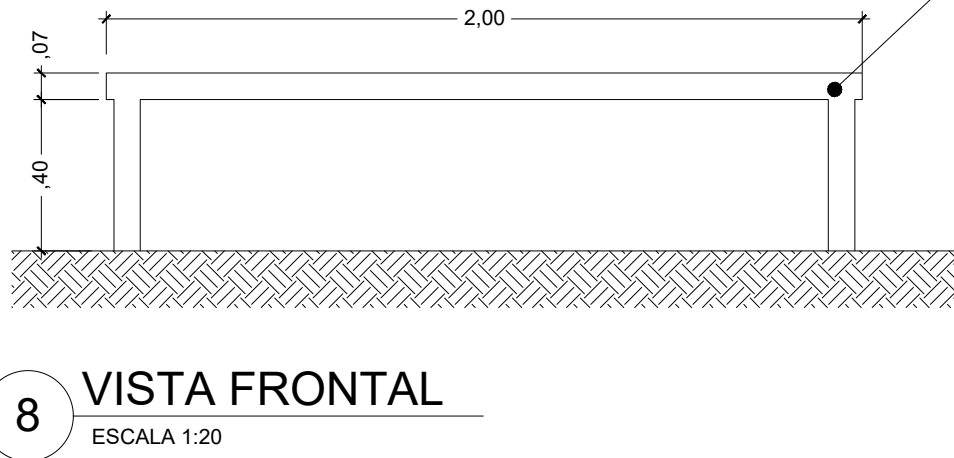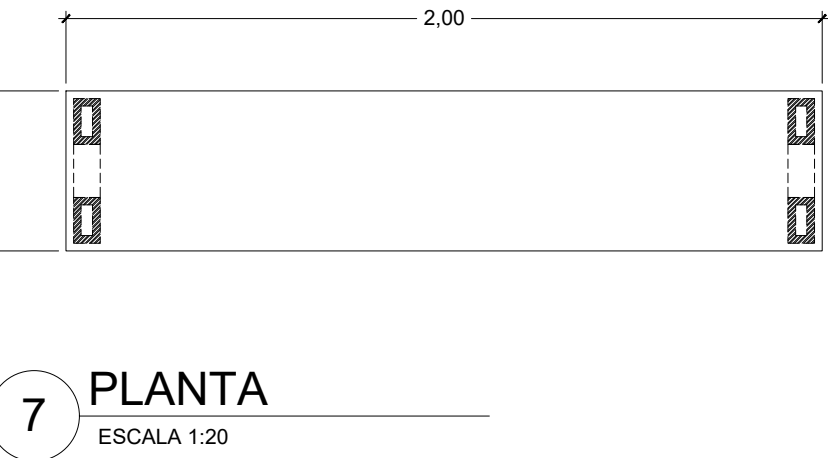

Banco de Concreto Pré-Moldado

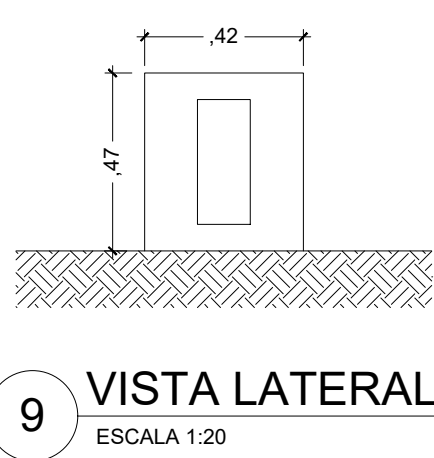

10 DETALHE ACADEMIA TERCEIRA IDADE TRIPLA

NOTA:
1. TODAS AS MEDIDAS ESTÃO EM METRO, EXCETO ONDE INDICADO.
2. EQUIPAMENTOS INDICADOS EM PLANTA SUGERIDOS PARA FUTURA INSTALAÇÃO. (PARACICLO; ACADEMIA AO AR LIVRE; BANCOS; JARDINEIRAS; PLAYGROUND E PAISAGISMO - EQUIPAMENTOS DIVERSOS).

<div><div>FUNDAÇÃO PARA O DESENVOLVIMENTO TECNOLÓGICO DA ENGENHARIA</div></div>			<div><div>MUNICÍPIO DE HORTOLÂNDIA</div></div>		<div>Administração Ângelo Perugini 2017-2020</div>	
Projetoista: FUNDAÇÃO PARA O DESENVOLVIMENTO TECNOLÓGICO DA ENGENHARIA			Obra: PARQUE LINEAR DO RESERVATÓRIO JAC 1 - URBANIZAÇÃO ENTORNO			
			Local: JAC 1 - HORTOLÂNDIA -SP		Nº Contrato: 303/2018	
Coordenador do Projeto: Antônio C. Fonseca			Título: ESTUDO E PROJETO DE ARQUITETURA - PLANTA DE DETALHES - AMPLIAÇÕES		Código: DE-3.10.00-4B2-004	
RRT/ART: 28027230181403241 CAU/COREA: 0600420948-SP			SECRETARIA MUNICIPAL DE OBRAS		DEPARTAMENTO DE PROJETOS - APROVAÇÃO <small>EXAMINANDO E ASSINATURANDO</small> Data: 12/2019 Revisão: 02	
Elaboração: Rodrigo S. dos Santos			SECRETARIA MUNICIPAL DE OBRAS		DEPARTAMENTO DE OBRAS - APROVAÇÃO <small>EXAMINANDO E ASSINATURANDO</small> Escala: Folha:	
RRT/ART: 0000008873837 CAU/COREA: A129524-1-SP			SECRETARIA DE MOBILIDADE URBANA		DEPARTAMENTO DE PROJETOS - APROVAÇÃO <small>EXAMINANDO E ASSINATURANDO</small> IND. 04/05	