




AMPLIAÇÃO 1 - LIXEIRA

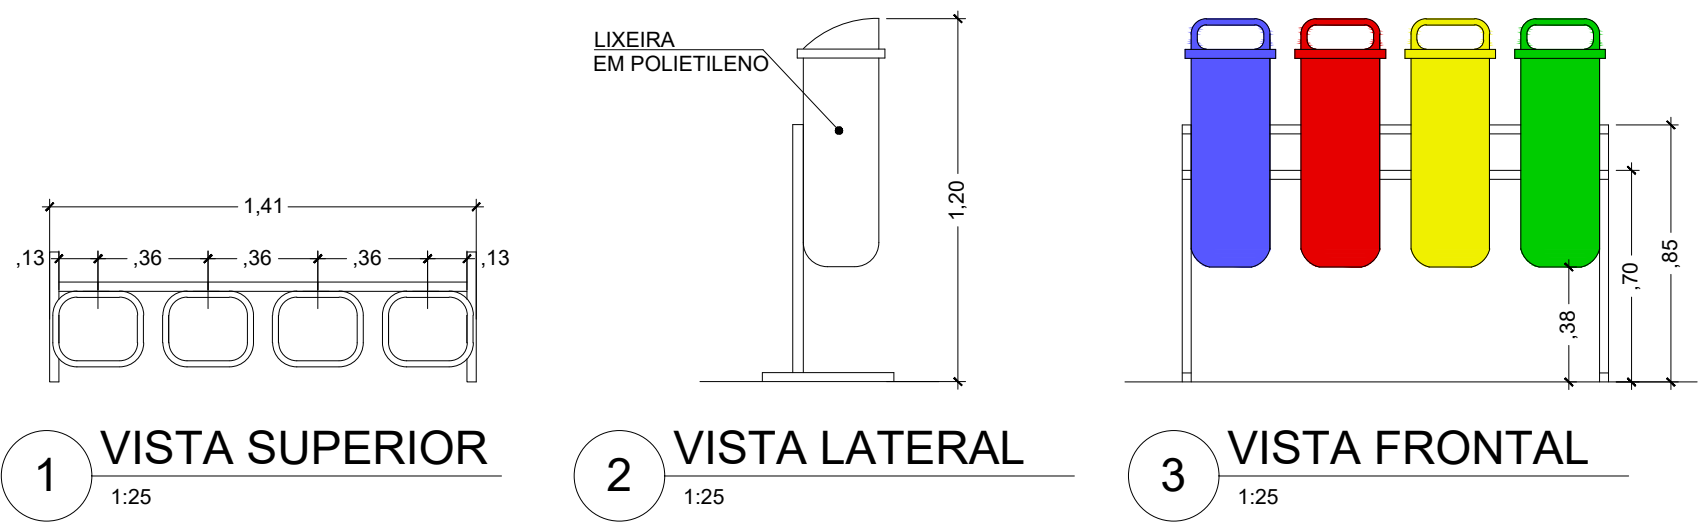


AMPLIAÇÃO 6 - PRANCHA ABDOMINAL

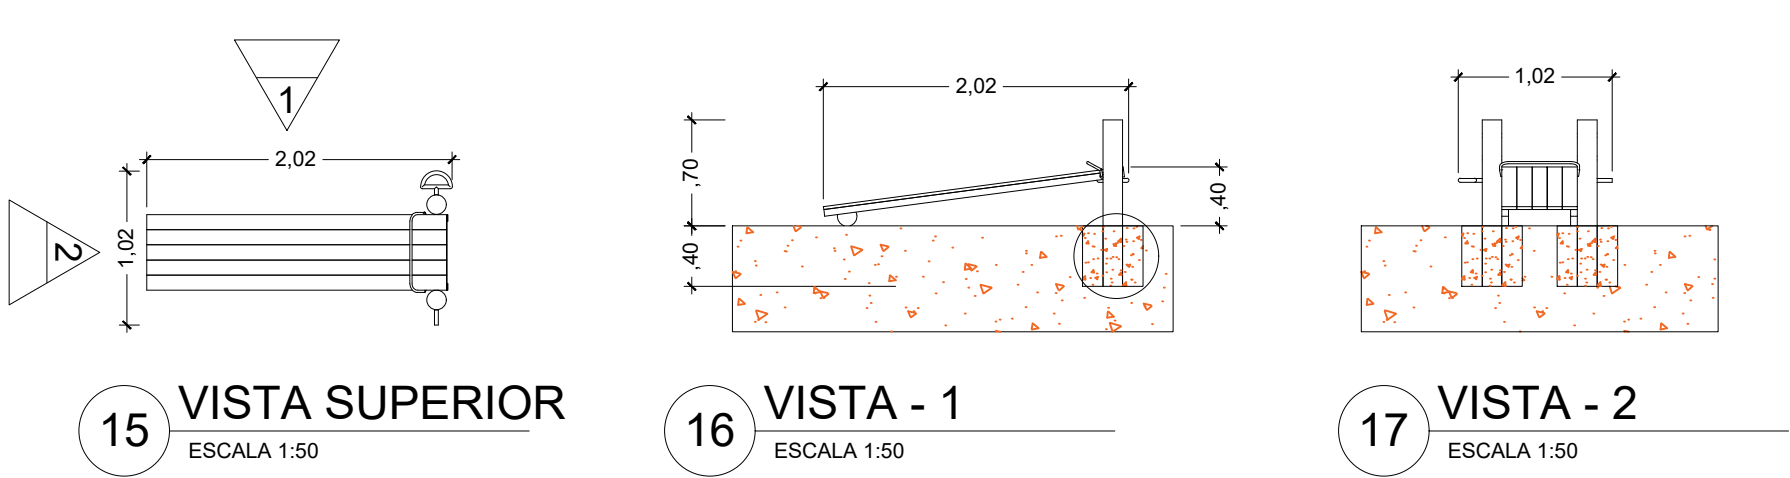


AMPLIAÇÃO 2 - PARACICLO

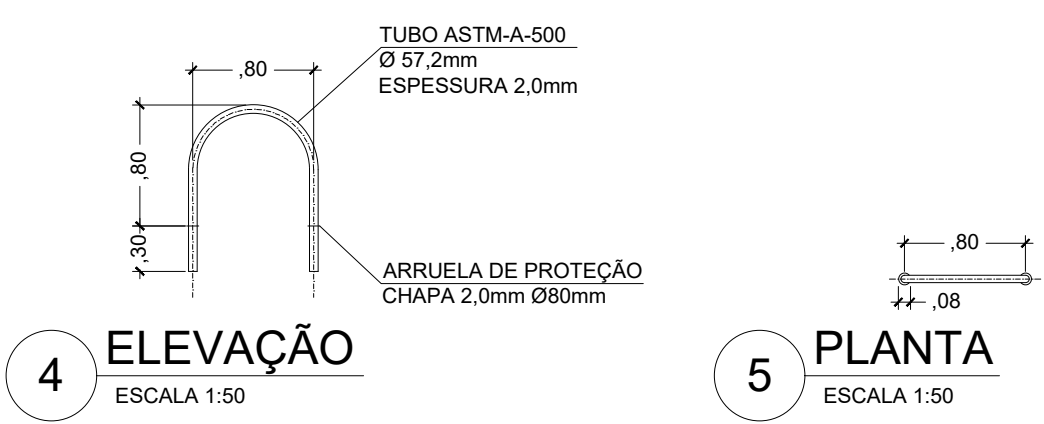


AMPLIAÇÃO 7 - BARRA FIXA

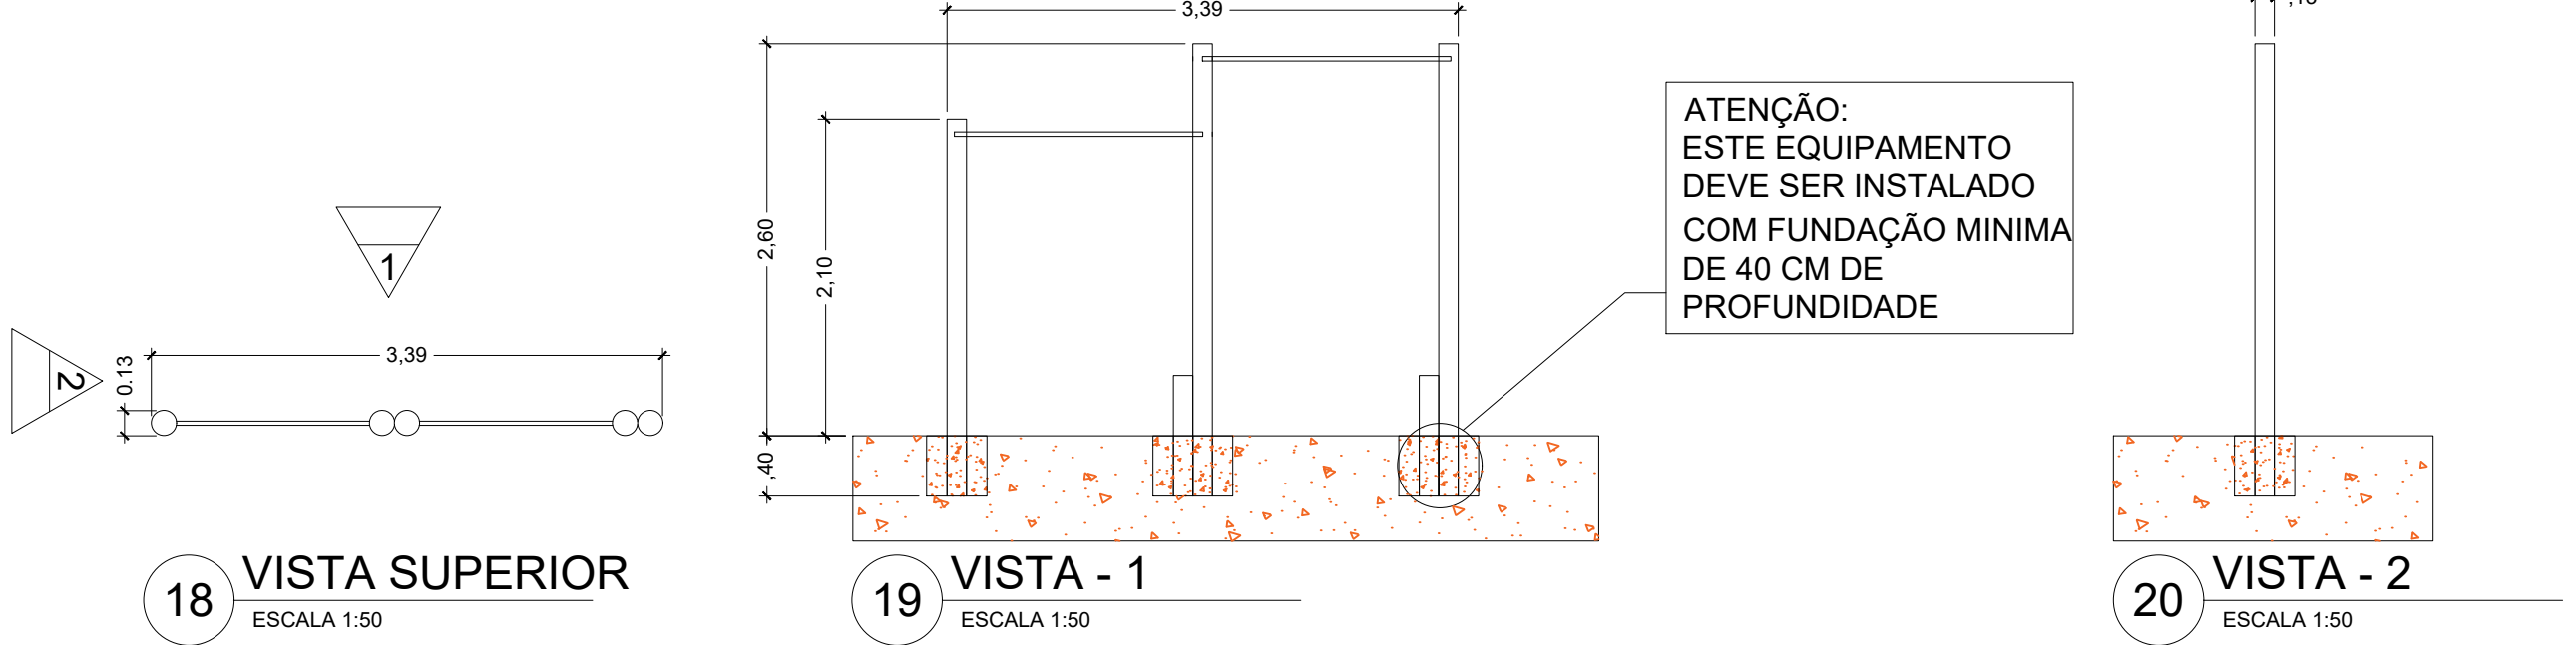


AMPLIAÇÃO 3 - GANGORRA

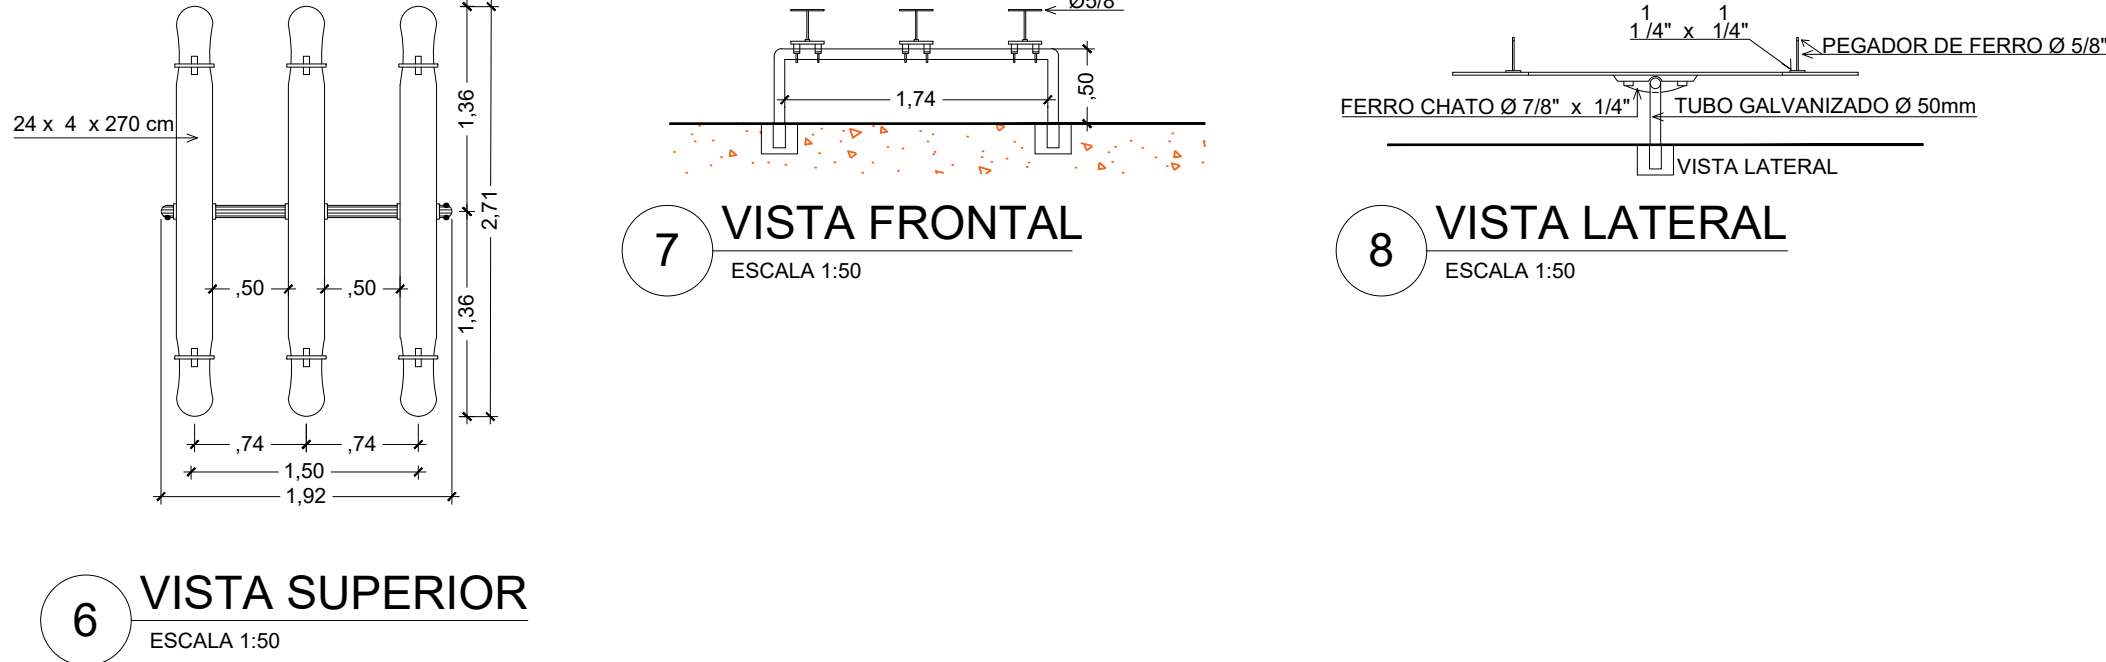


AMPLIAÇÃO 08 - BEBEDOURO

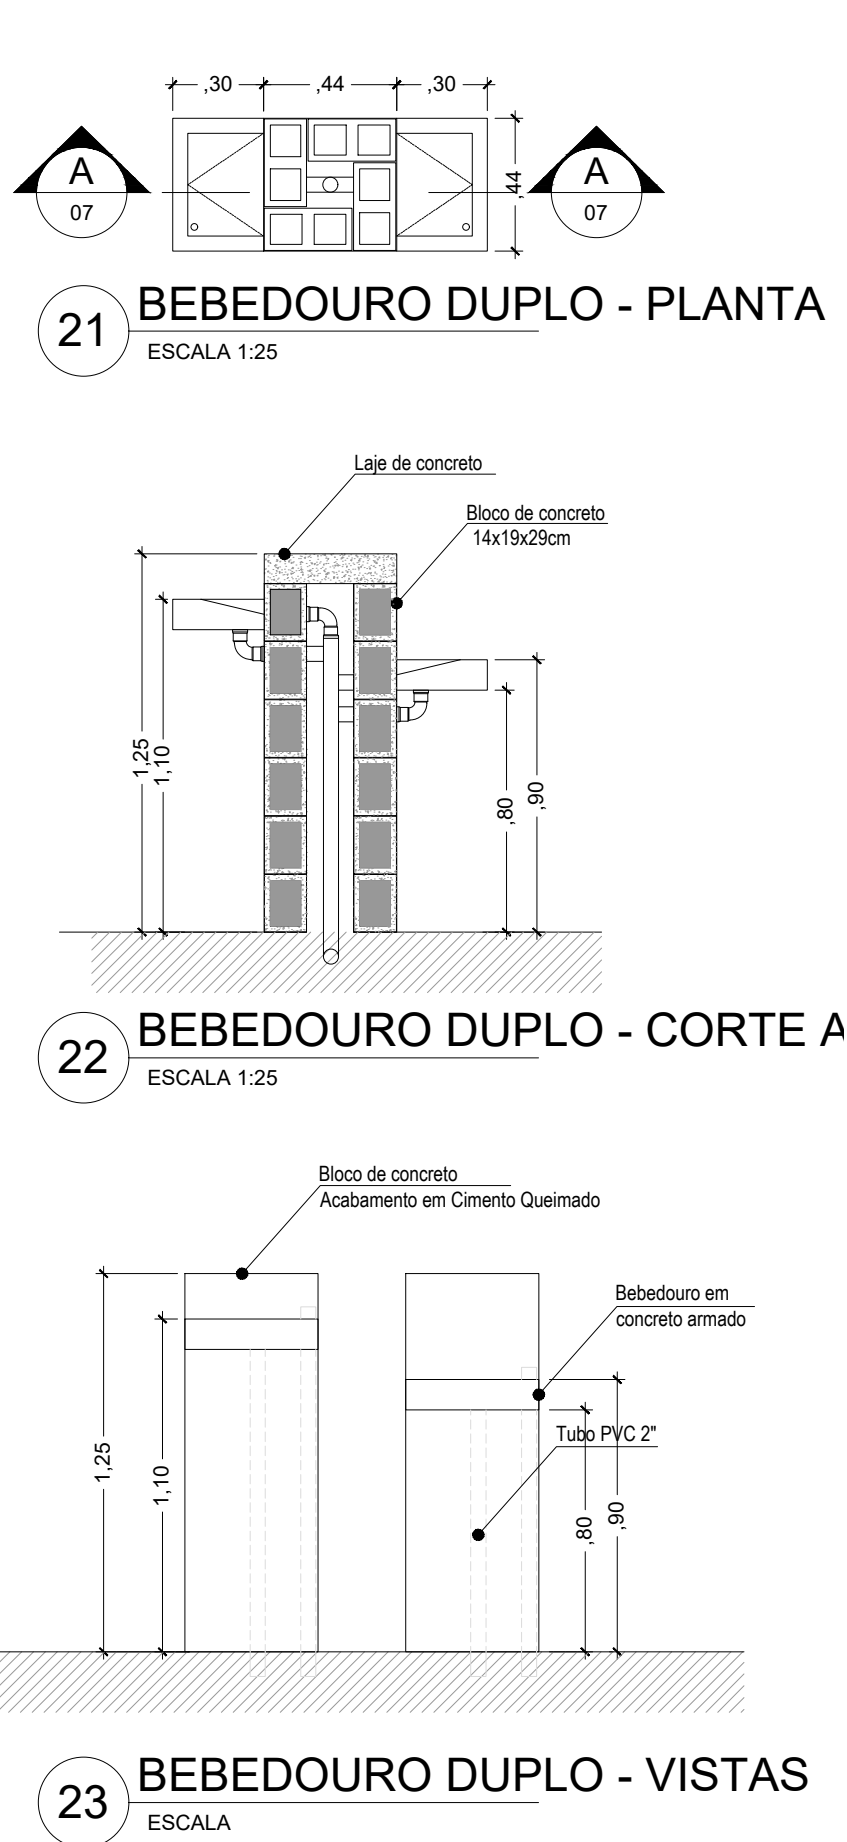

AMPLIAÇÃO 4 - BALANÇO

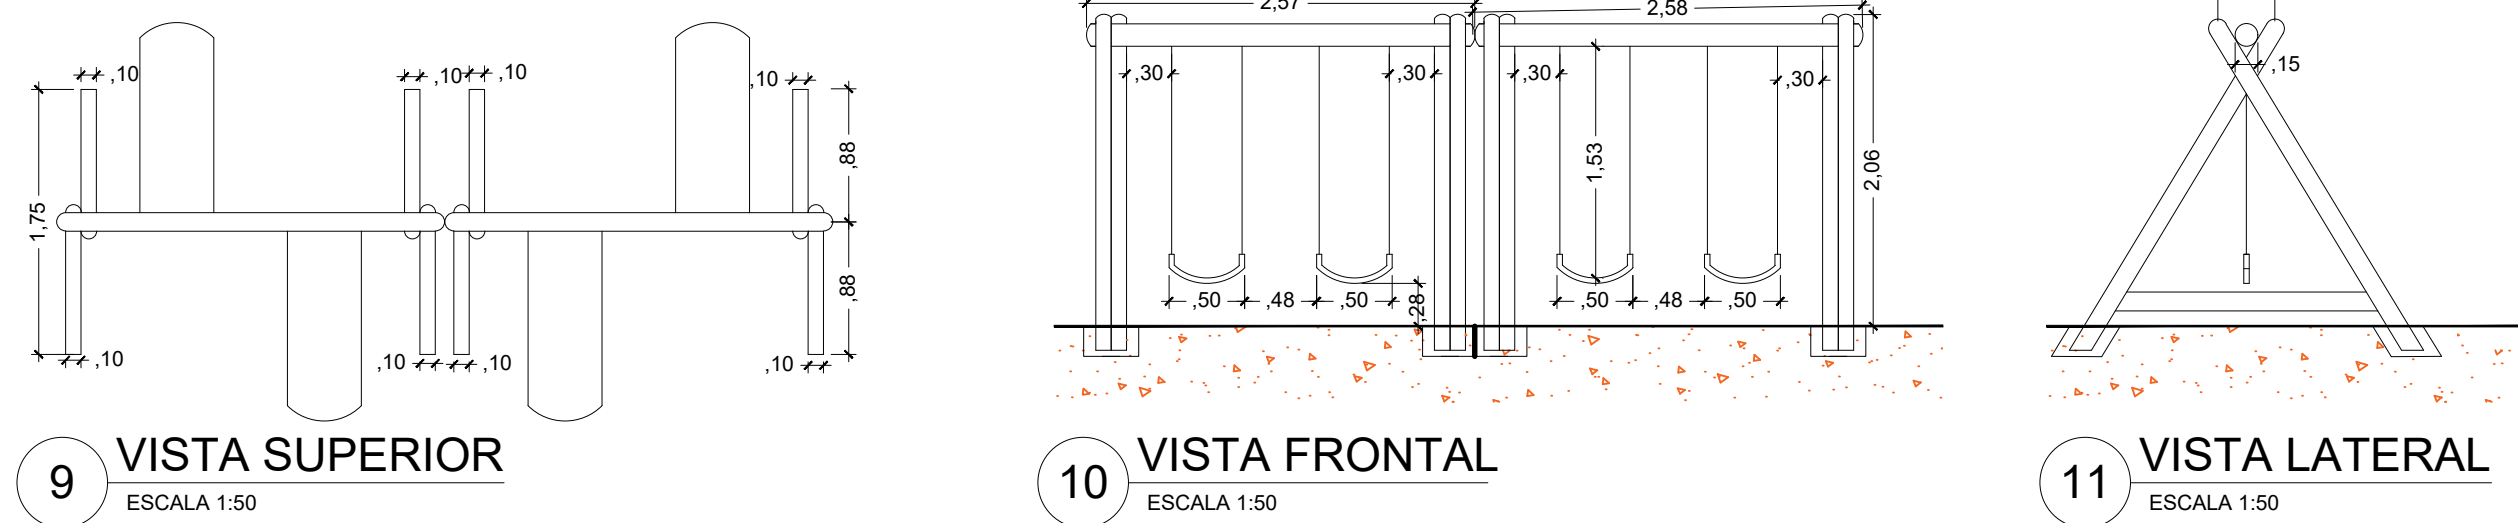

AMPLIAÇÃO 5 - ESCORREGADOR

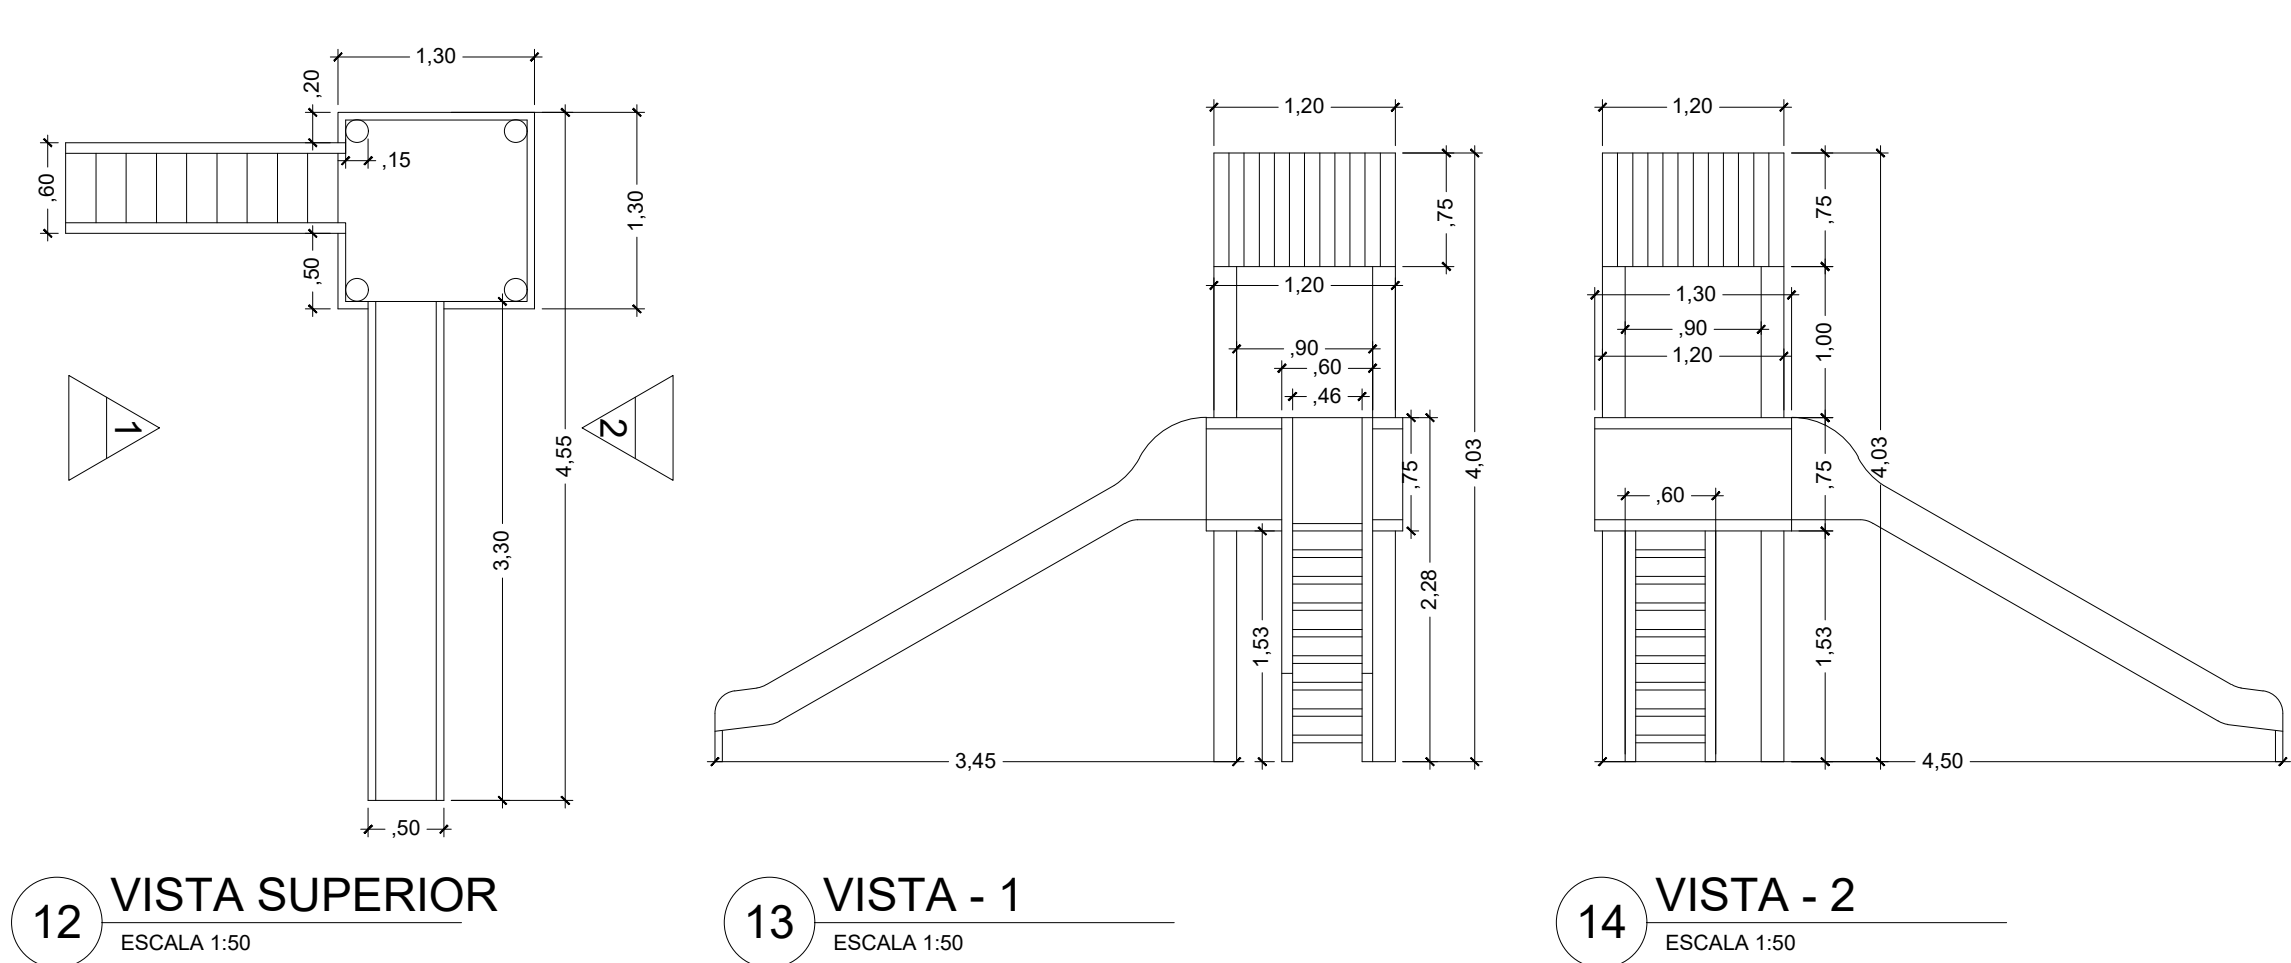

REPRESENTAÇÃO GRÁFICA	ESPECIFICAÇÃO	QUANTIDADE
	LIXEIRA	2 unid.
	PARACICLO	20 unid.
	GANGORRA	2 unid.
	BALANÇO	2 unid.
	ESCORREGADOR	2 unid.
	PRANCHA ABDOMINAL	09 unid.
	BARRA FIXA	09 unid.
	BEBEDOURO DUPLO	2 unid.

NOTA:
1. TODAS AS MEDIDAS ESTÃO EM METRO, EXCETO ONDE INDICADO.
2. EQUIPAMENTOS INDICADOS EM PLANTA SUGERIDOS PARA FUTURA INSTALAÇÃO, (PARACICLO; ACADEMIA AO AR LIVRE; BANCOS; JARDINEIRAS; PLAYGROUND E PAISAGISMO - EQUIPAMENTOS DIVERSOS).

			MUNICÍPIO DE HORTOLÂNDIA Administração Ângelo Perugini 2017-2020		
Projetaista: FUNDAÇÃO PARA O DESENVOLVIMENTO TECNOLÓGICO DA ENGENHARIA			Obra: PARQUE LINEAR DO RESERVATÓRIO JAC 1 - URBANIZAÇÃO ENTORNO		
Coordenador do Projeto: Antônio C. Fonseca			Local: JAC 1 - HORTOLÂNDIA - SP	Nº Contrato: 303/2018	
Elaboração: Rodrigo S. dos Santos	RRT/ART: 28027230181403241 CAU/CREA: 0600420948-SP	Viso:	Título: ESTUDO E PROJETO DE ARQUITETURA - PLANTA DE DETALHES - AMPLIAÇÕES	Código: DE-3.10.00-4B2-003	
	RRT/ART: 0000008873837 CAU/CREA: A129524-1-SP	Viso:		SECRETARIA MUNICIPAL DE OBRAS DEPARTAMENTO DE PROJETOS - APROVAÇÃO (CAMARÃO E ASSINATURA)	Data: 12/2019 Revisão: 02
			SECRETARIA MUNICIPAL DE OBRAS DEPARTAMENTO DE OBRAS - APROVAÇÃO (CAMARÃO E ASSINATURA)	Escala: IND.	Folha: 03/05
			SECRETARIA DE MOBILIDADE URBANA DEPARTAMENTO DE PROJETOS - APROVAÇÃO (CAMARÃO E ASSINATURA)		