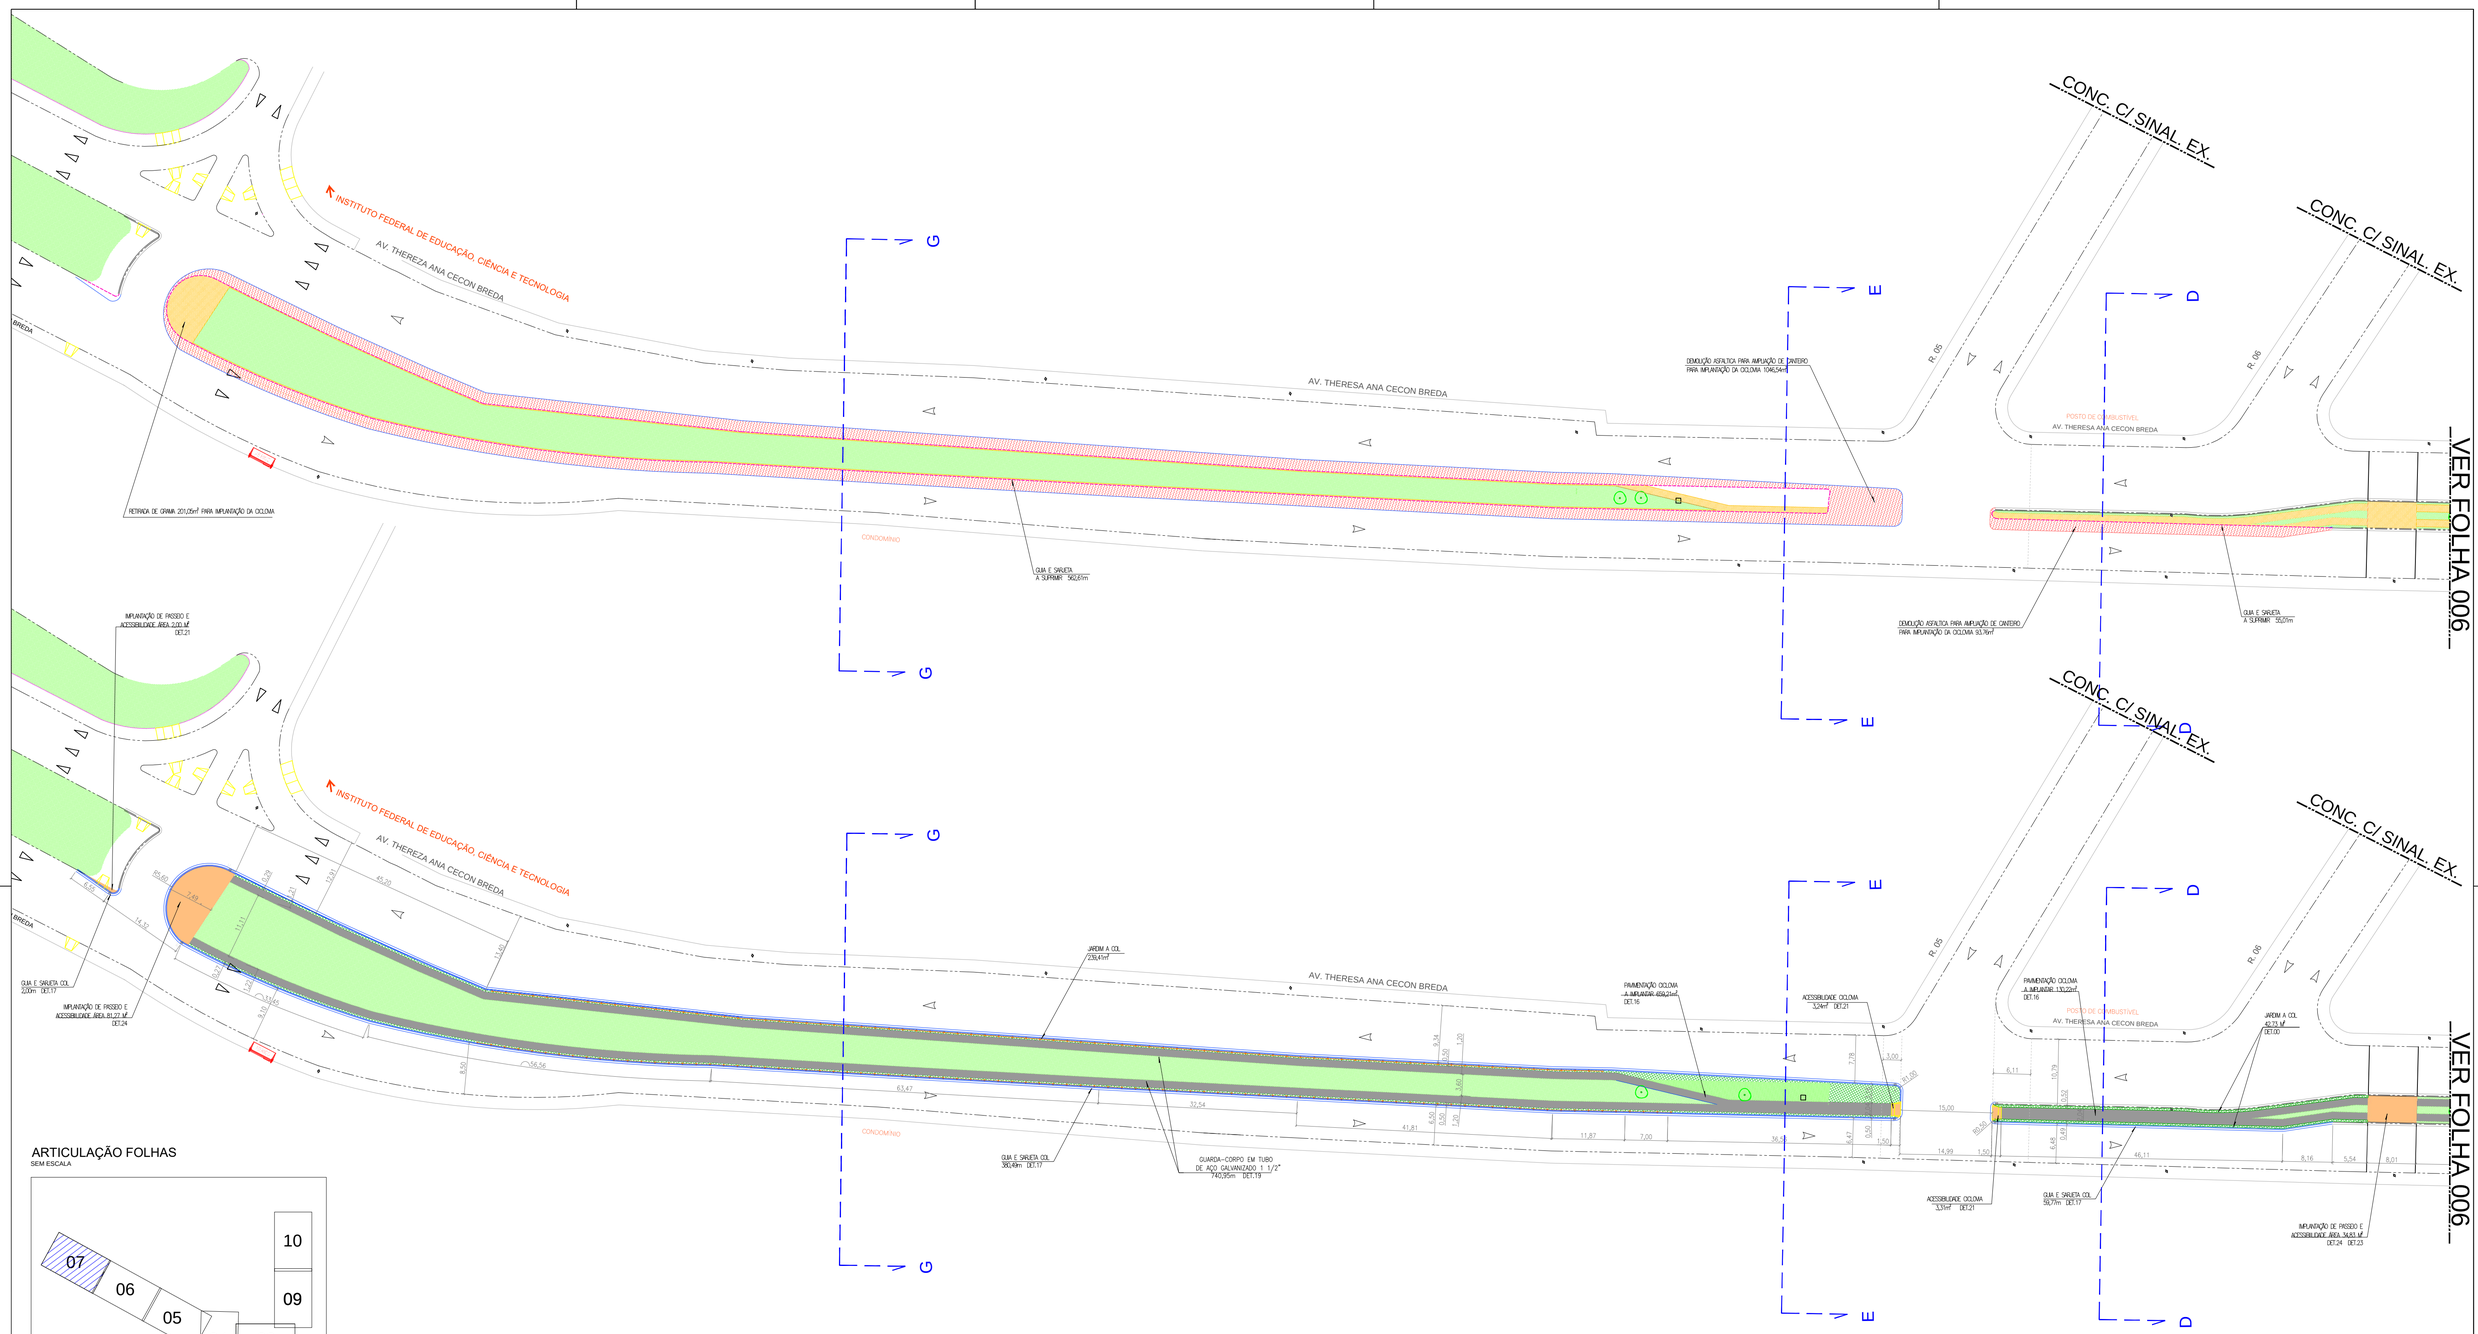

ARTICULAÇÃO FOLHAS
SEM ESCALA

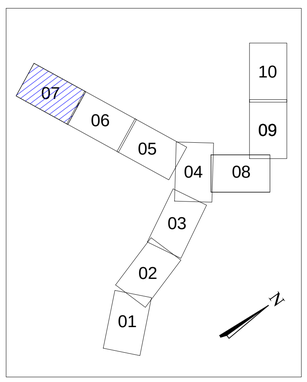

LEGENDA

PROJETO DE GEOMETRIA VIÁRIA
- Alinhamento Existente
- Alinhamento a Retirar
- Alinhamento a Implantar
- Alinhamento Altear
- Linha de Referência
- Jardim a Existente
- Jardim a Construir
- Passeio a Construir
- Pavimento Ciclovia a Construir
- Pavimento Ciclovia Existente
- Gradil a Colocar

PROJETO DE GEOMETRIA VIÁRIA
- Demolição Asfáltica
- Grama a Retirar

INTERFERÊNCIAS GERAIS
- Poste de Energia
- Mão de Direção da Via Existente
- Acessibilidade a Implantar

- CICLOVIA TIPO 1 BIDIRECIONAL EXISTENTE
- CICLOVIA TIPO 2 BIDIRECIONAL A IMPLANTAR
- CICLOVIA TIPO 2 MONODIRECIONAL A IMPLANTAR

REV.	DESCRICAO	EMISSÃO	VERIFICAÇÃO	
01	SOLICITAÇÃO DE LEGENDAS INDICATIVAS E COTAS			
0	Descrição	Emissão	Verificação	Aprovação

REVISÕES

PROJETO

A aprovação deste documento tem como única finalidade a verificação de sua compatibilidade com os demais documentos do projeto e não exime de sua total responsabilidade sobre o conteúdo técnico do mesmo.

- ☐ Aprovado — Visto
- ☐ Aprovado com ressalva — Data
- ☐ Não Aprovado — Data

DIR PLAN PROJ	RICARDO P BARBOSA
GER SINALIZAÇÃO	JOÃO EDUARDO DE OLIVEIRA

Hortolândia
Cidade que cresce com a gente

SECRETARIA DE MOBILIDADE URBANA

SECRETÁRIO ATÍLIO ANDRÉ PEREIRA
SECRETÁRIA ADJUNTA SANDRA A. ZAITH
DIR. PLANEJ. PROJETO RICARDO PUGGINA BARBOSA

Objeto: PROJETO BÁSICO DE MELHORIA VIÁRIA - PROJETO E IMPLANTAÇÃO DE CICLOVIA E CICLOROTA - EIXO INSTITUTO FEDERAL
PROJETO DE GEOMETRIA E PAVIMENTAÇÃO

Local: EIXO CICLOVIÁRIO INSTITUTO FEDERAL
AV. THEREZA ANA CECON BREDA

DESENHO	ISABELLE CAMILA DEODATO	Data: 12/18	Folha: 07/12
PROJETISTA	JOÃO EDUARDO DE OLIVEIRA	Data: 12/18	
RESP.TEC.	JOÃO EDUARDO DE OLIVEIRA CAU/CREA: A100039-0 RRT/ART: 07754057 VISTO DATA:	Código: 2683/18	Escala: Esc.1/500
		Carta Proposta: 1555.345.1701/2018	Rev. 01