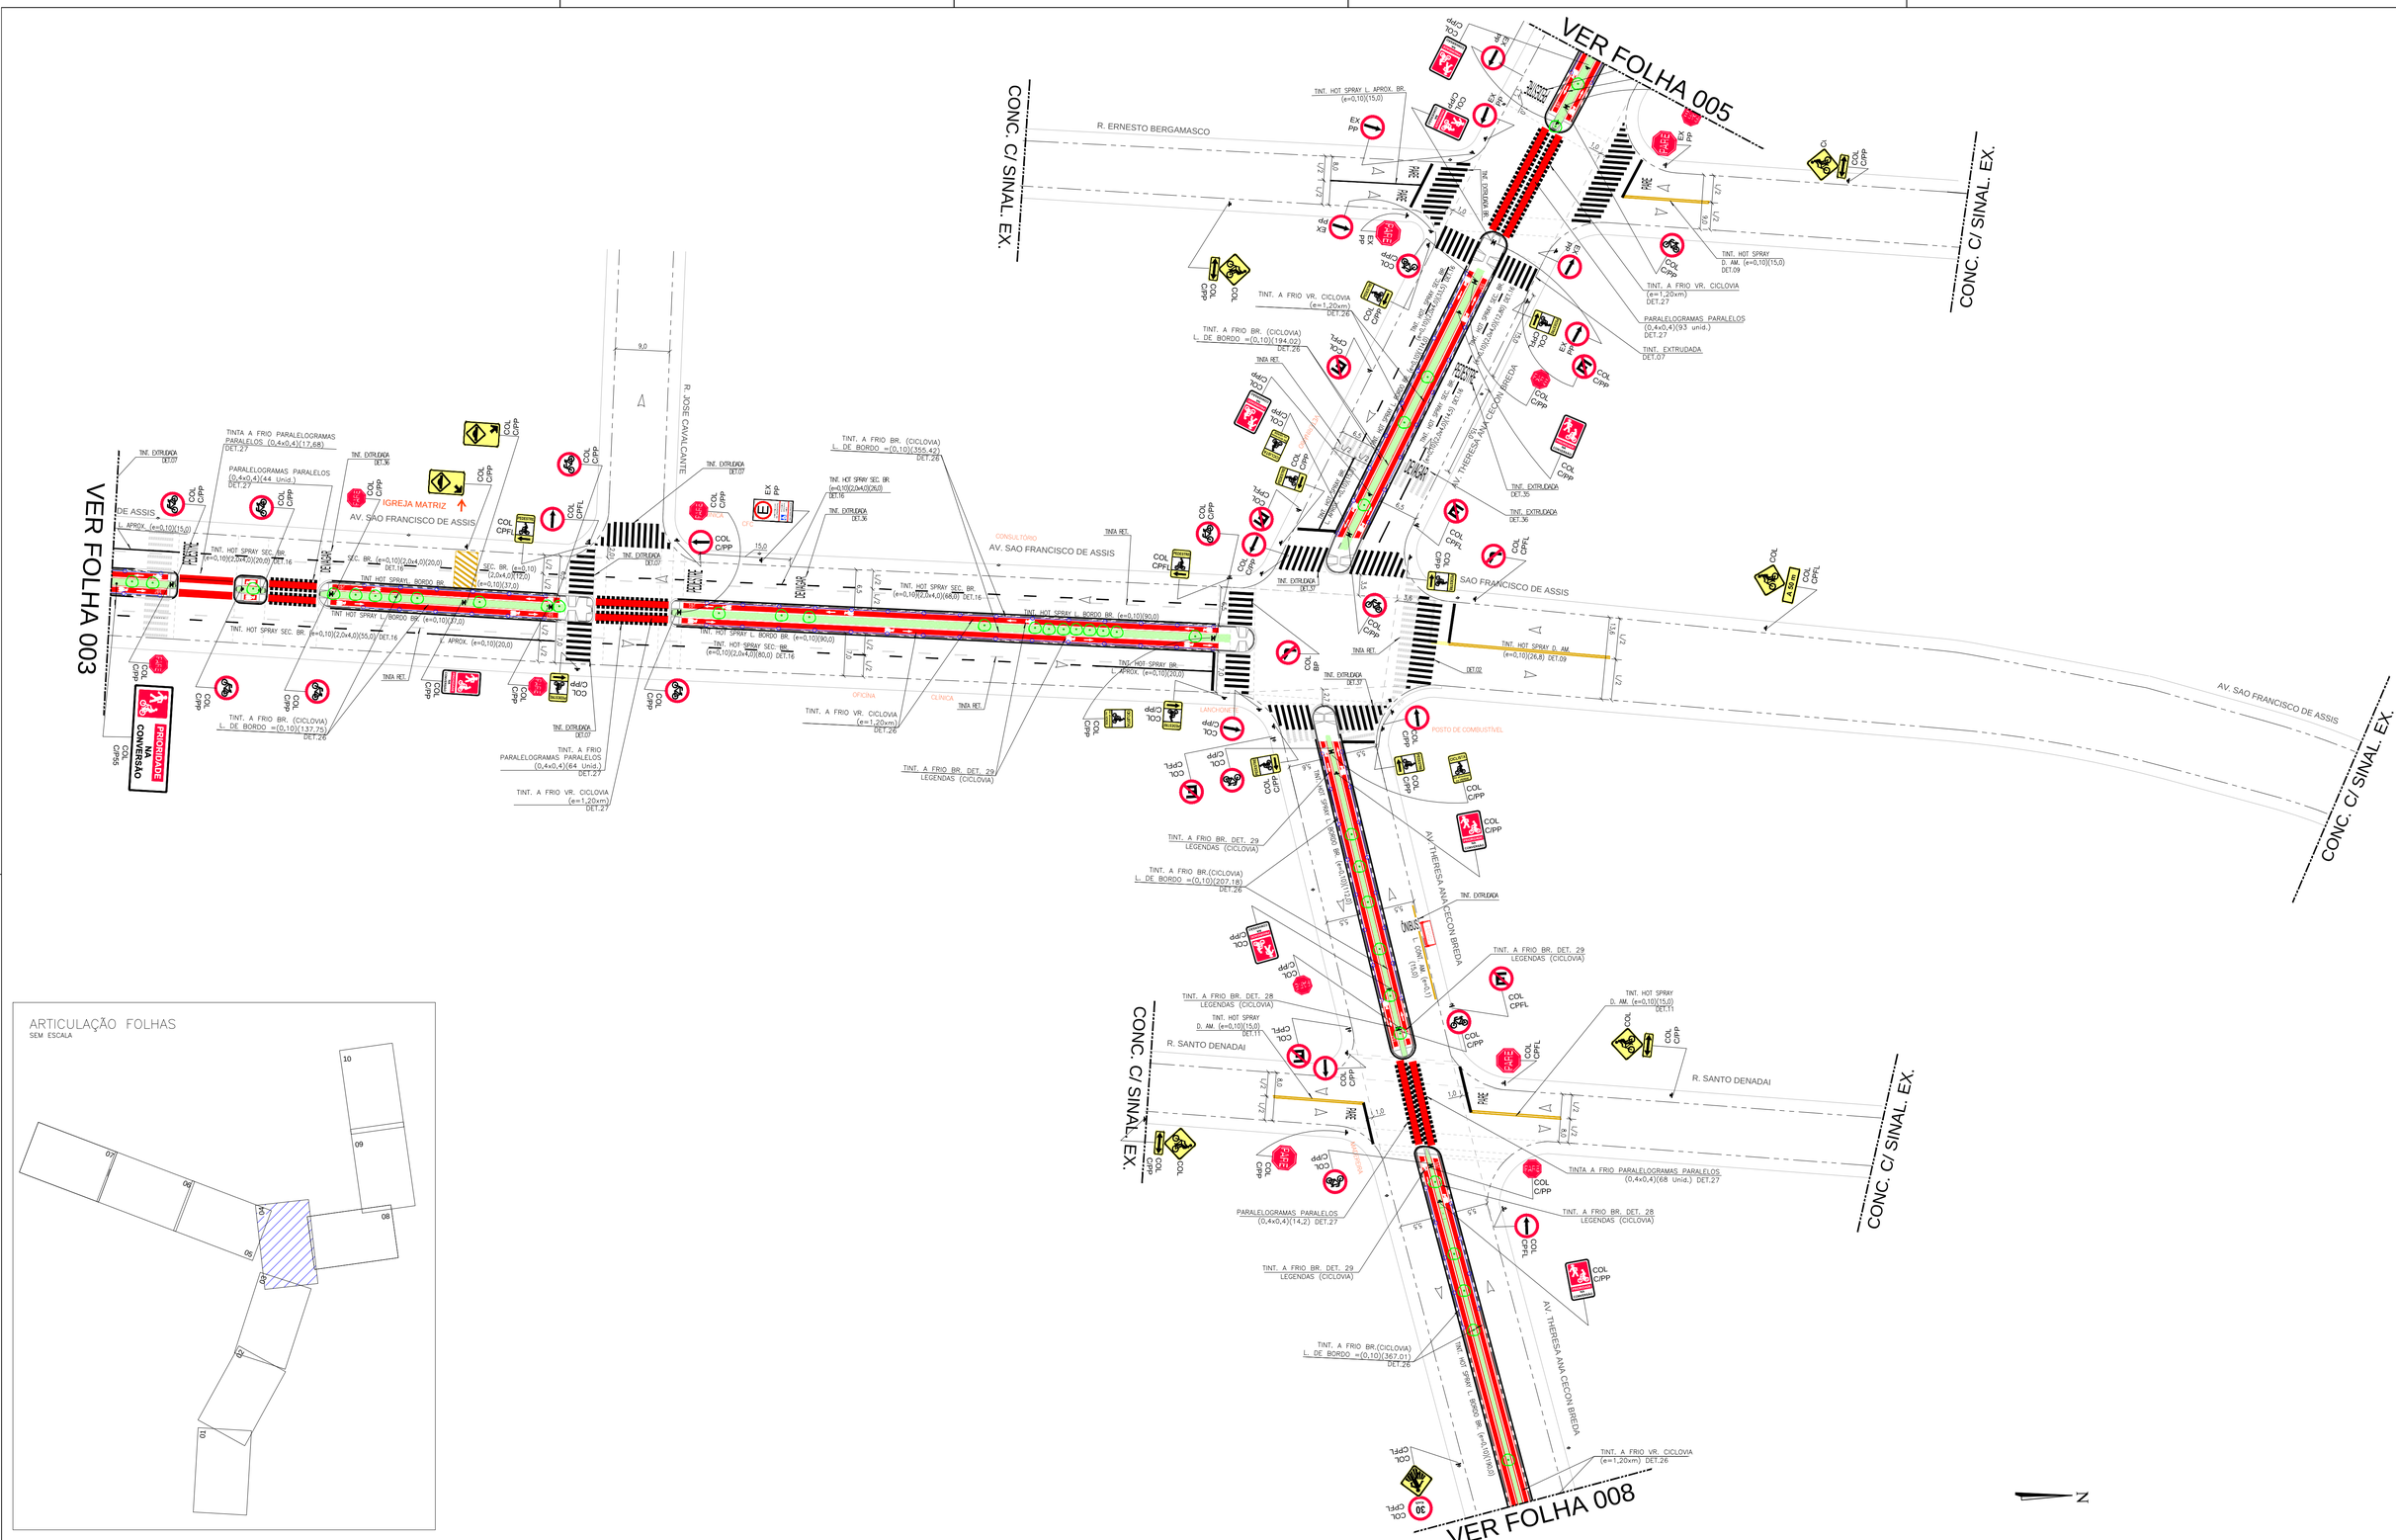
VER FOLHA 005
VER FOLHA 003
VER FOLHA 008
CONC. C/ SINAL. EX.
R. ERNESTO BERGAMASCO
R. JOSE CAVALCANTE
R. SANTO DENADAI
AV. SAO FRANCISCO DE ASSIS
AV. THEREZA ANA CECON BREDA
IGREJA MATRIZ
CONSULTÓRIO
OFICINA
CLÍNICA
LANCHONETE
POSTO DE COMBUSTÍVEL
PROIBIDO A CONVERSÃO
TINTA A FRIO PARALELOGRAMAS PARALELOS (0,4x0,4)(17,68) DET.27
PARALELOGRAMAS PARALELOS (0,4x0,4)(44 Unid.) DET.27
TINT. HOT SPRAY SEC. BR. (e=0,10)(2,0x4,0)(20,0) DET.16
TINT. HOT SPRAY L. BORDO BR. (e=0,10)(37,0)
TINT. HOT SPRAY SEC. BR. (e=0,10)(2,0x4,0)(55,0) DET.16
L. APROX. (e=0,10)(15,0)
L. APROX. (e=0,10)(20,0)
TINT. A FRIO BR. (CICLOVIA) L. DE BORDO =(0,10)(137,75) DET.26
TINT. A FRIO PARALELOGRAMAS PARALELOS (0,4x0,4)(64 Unid.) DET.27
TINT. A FRIO VR. CICLOVIA (e=1,20xm) DET.27
TINT. A FRIO BR. (CICLOVIA) L. DE BORDO =(0,10)(355,42) DET.26
TINT. HOT SPRAY SEC. BR. (e=0,10)(2,0x4,0)(26,0) DET.16
TINT. HOT SPRAY L. BORDO BR. (e=0,10)(90,0)
TINT. HOT SPRAY SEC. BR. (e=0,10)(2,0x4,0)(80,0) DET.16
TINT. A FRIO VR. CICLOVIA (e=1,20xm) DET.26
TINT. A FRIO BR. DET. 29 LEGENDAS (CICLOVIA)
TINT. A FRIO BR.(CICLOVIA) L. DE BORDO =(0,10)(207,18) DET.26
TINT. A FRIO BR. DET. 28 LEGENDAS (CICLOVIA)
TINT. HOT SPRAY D. AM. (e=0,10)(15,0) DET.11
PARALELOGRAMAS PARALELOS (0,4x0,4)(14,2) DET.27
TINT. HOT SPRAY L. BORDO BR. (e=0,10)(207,18)
TINT. A FRIO BR.(CICLOVIA) L. DE BORDO =(0,10)(367,01) DET.26
TINT. HOT SPRAY L. APROX. BR. (e=0,10)(15,0)
TINT. HOT SPRAY D. AM. (e=0,10)(15,0) DET.09
TINT. A FRIO VR. CICLOVIA (e=1,20xm) DET.26
PARALELOGRAMAS PARALELOS (0,4x0,4)(93 unid.) DET.27
TINT. EXTRUDADA DET.07
TINT. EXTRUDADA DET.36
TINT. EXTRUDADA DET.37
TINT. HOT SPRAY D. AM. (e=0,10)(26,8) DET.09
TINTA A FRIO PARALELOGRAMAS PARALELOS (0,4x0,4)(68 Unid.) DET.27
TINT. HOT SPRAY L. APROX. (e=0,10)(20,0)
TINTA RET.
COL C/PP
COL C/PPL
COL BB
COL C/PP5S
EX PP
EX BB
EX C/PP
EX C/PPL
EX BB
EX PP
EX C/PP
EX C/PPL
EX BB
EX PP
EX C/PP
EX C/PPL
EX BB
EX PP