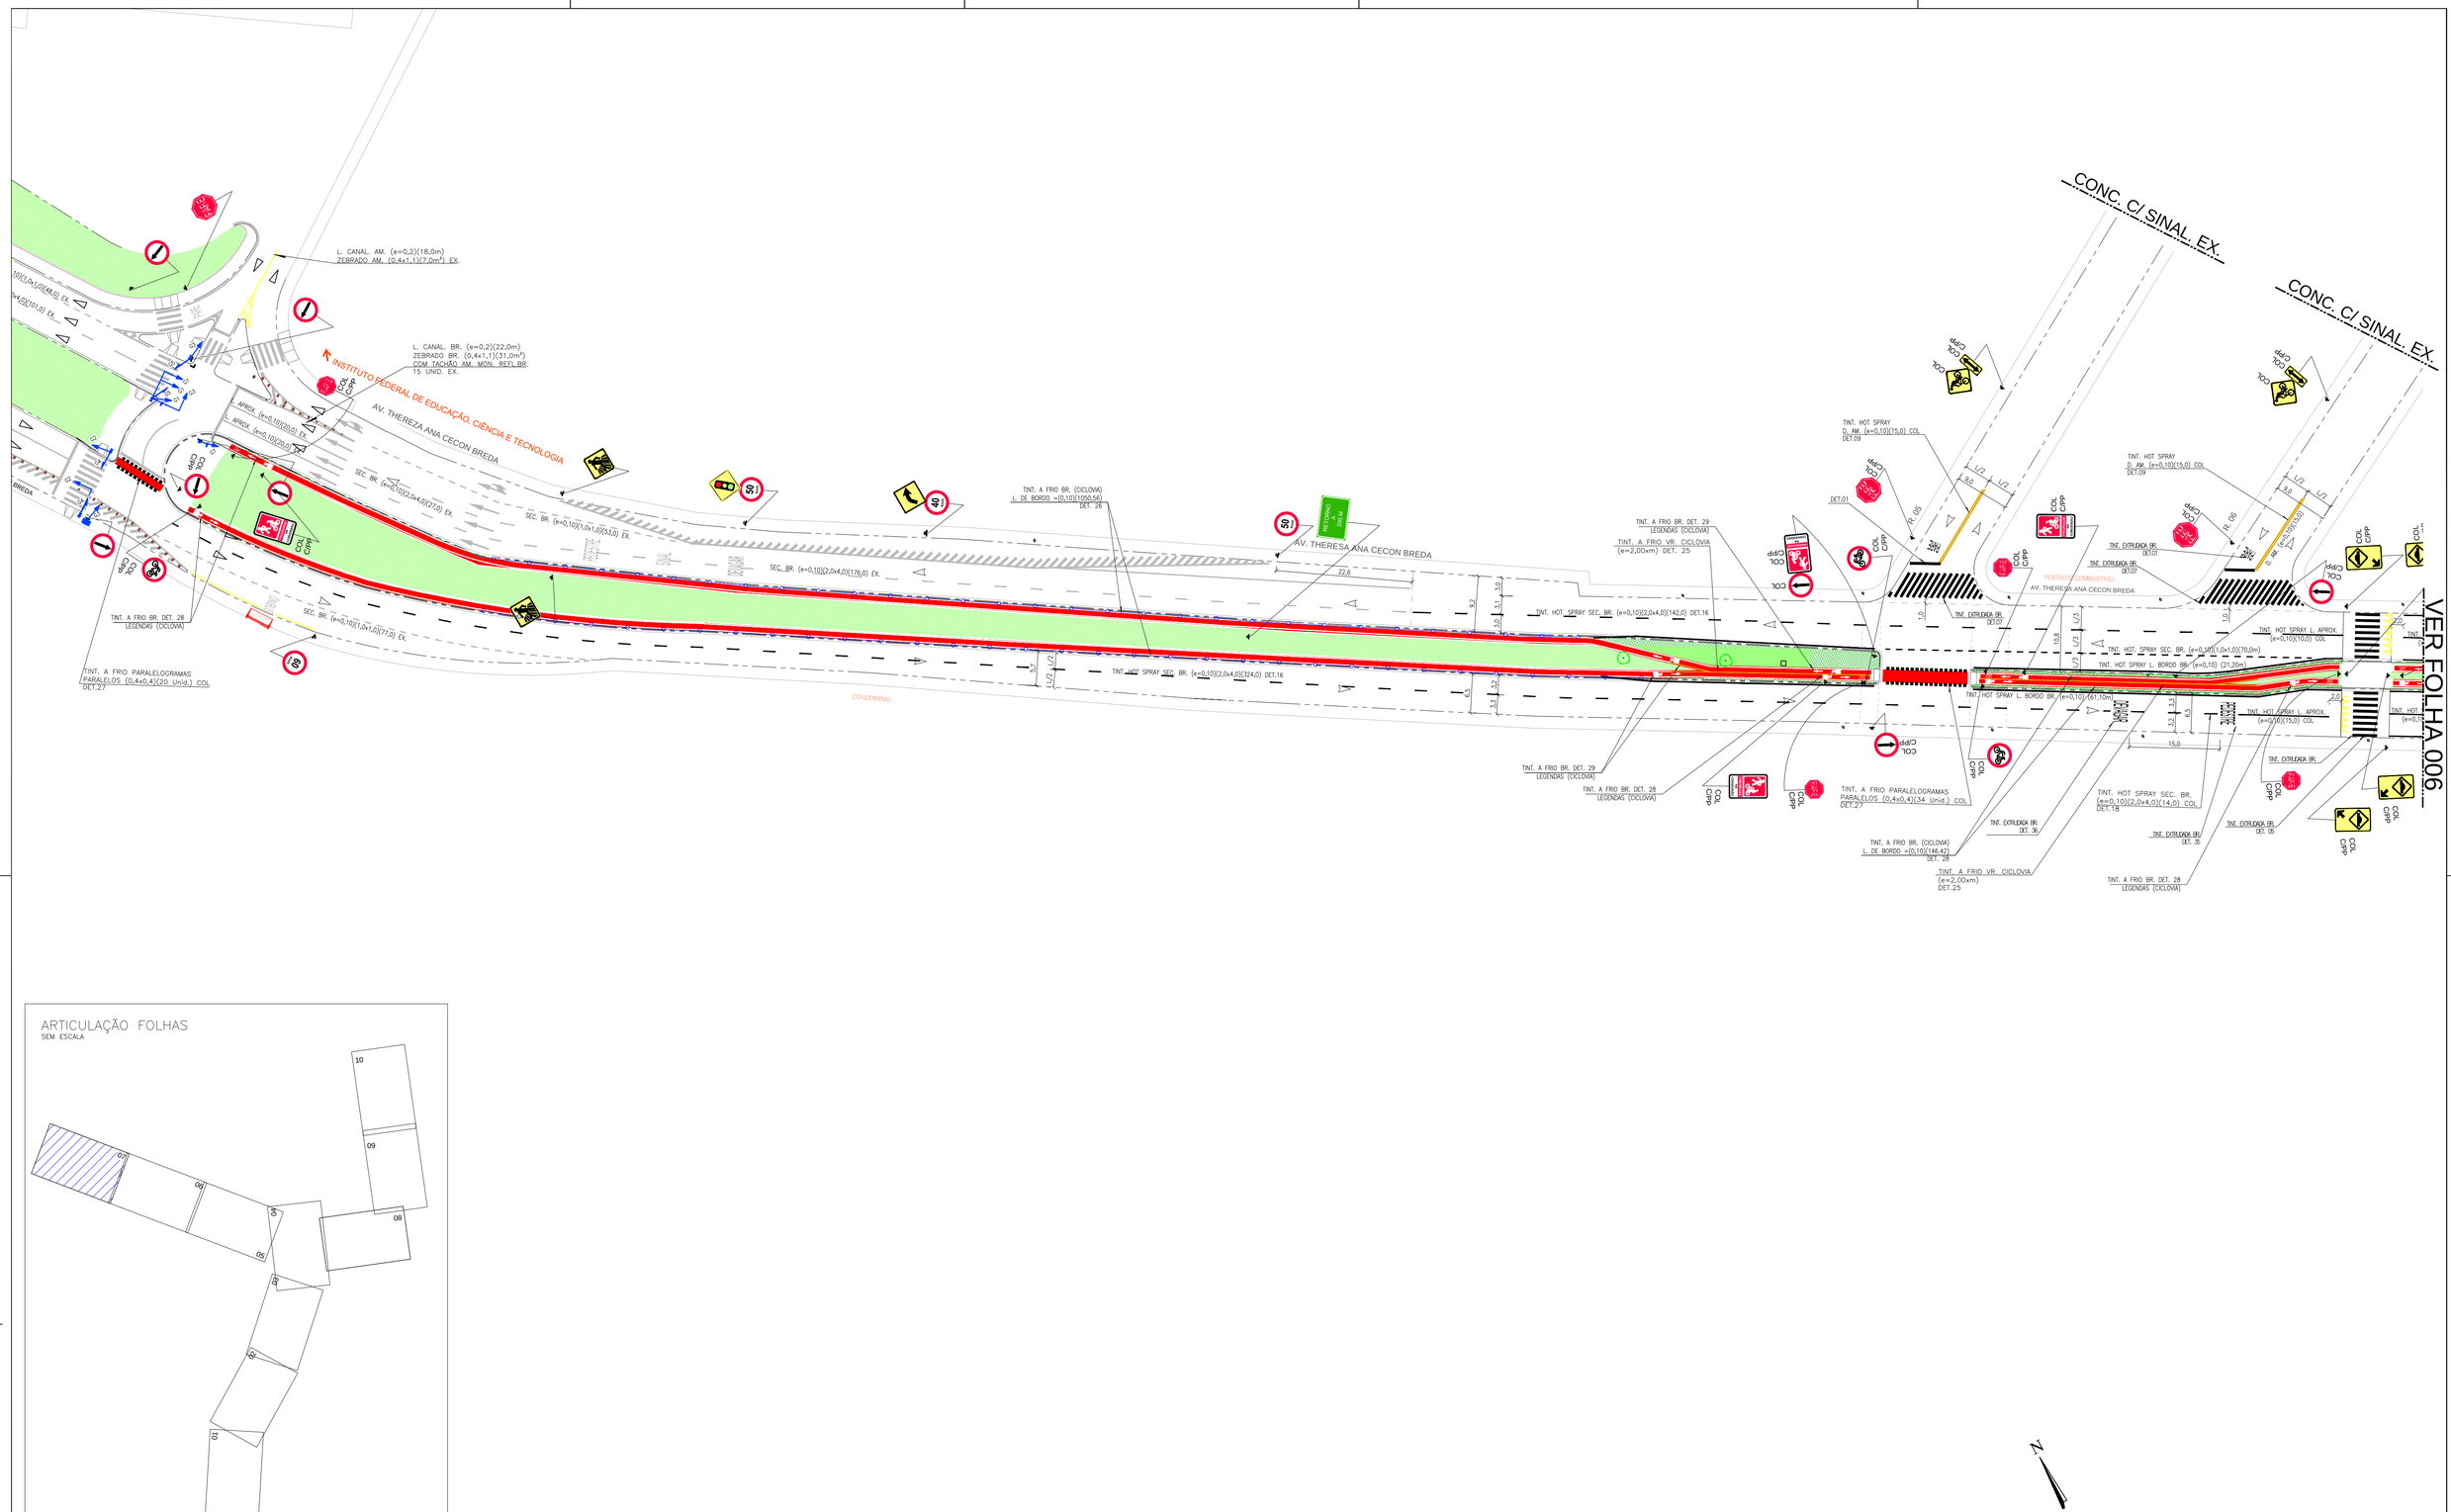

ARTICULAÇÃO FOLHAS

SEM ESCALA

LEGENDA

SINALZAÇÃO HORIZONTAL

- Branca a Implantar
- Amarela a Implantar
- Branca Existente
- Amarela Existente
- Branca a Apagar
- Amarela a Apagar
- Vermelha Existente
- Vermelha a Implantar
- Gradil Existente

- Tachão Bidirecional com Refletivo Amarelo
- Tachão Monodirecional com Refletivo Amarelo

INTERFERÊNCIAS GERAIS

- Poste de Energia
- Mão de Direção da Via Existente

GEOMETRIA VIÁRIA

- Alinhamento Existente

SINALIZAÇÃO SEMAFÓRICA

MANTER REMANEJAR INSTALAR RETIRAR

- Coluna semafórica
- Coluna semafórica c/ braço projetado
- Grupo focal veicular de forma circular 200mm
- Grupo focal para pedestre
- Controlador eletrônico

SINALIZAÇÃO VERTICAL

MANTER REMANEJAR INSTALAR RETIRAR

- Poste próprio

- CICLOVIA TIPO 1 BIDIRECIONAL EXISTENTE
- CICLOVIA TIPO 2 BIDIRECIONAL A IMPLANTAR
- CICLOVIA TIPO 2 MONODIRECIONAL A IMPLANTAR

REV.	DESCRICAO	EMISSÃO	VERIFICAÇÃO	
01	SOLICITAÇÃO DE LEGENDAS INDICATIVAS E COTAS			
⋄	Descrição	Emissão	Verificação	Aprovação
	REVISÕES			

PROJETO

A aprovação deste documento tem como única finalidade a verificação de sua compatibilidade com os demais documentos do projeto e não exime de sua total responsabilidade sobre o conteúdo técnico do mesmo.

- ☐ Aprovado — Visto
- ☐ Aprovado com ressalva — Data
- ☐ Não Aprovado — Data

DIR PLAN PROJ	RICARDO P BARBOSA
GER SINALIZAÇÃO	JOÃO EDUARDO DE OLIVEIRA

Hortolândia
Cidade que cresce com a gente

SECRETARIA
DE MOBILIDADE URBANA

SECRETÁRIO ATÍLIO ANDRÉ PEREIRA
SECRETÁRIA ADJUNTA SANDRA A. ZAITH
DIR. PLANEJ. PROJETO RICARDO PUGGINA BARBOSA

Objeto: PROJETO BÁSICO DE MELHORIA VIÁRIA - PROJETO E IMPLANTAÇÃO DE CICLOVIA E CICLOROTA - EIXO INSTITUTO FEDERAL
PROJETO DE SINALIZAÇÃO HORIZONTAL E VERTICAL

Local: EIXO CICLOVIÁRIO INSTITUTO FEDERAL
AV. THEREZA ANA CECON BREDA

DESENHO	ISABELLE CAMILA DEODATO	Data: 03/19	Folha: 07/11
PROJETISTA	JOÃO EDUARDO DE OLIVEIRA	Data: 03/19	
RESP.TEC.	JOÃO EDUARDO DE OLIVEIRA CAU/CREA: A100038-0 RRT/ART: 07754057 VISTO DATA:	Código: 2683/18 / Escala: Esc.1/500 / Carta Proposta: 1555.345.1701/2018	Rev. 01