


ARTICULAÇÃO FOLHAS

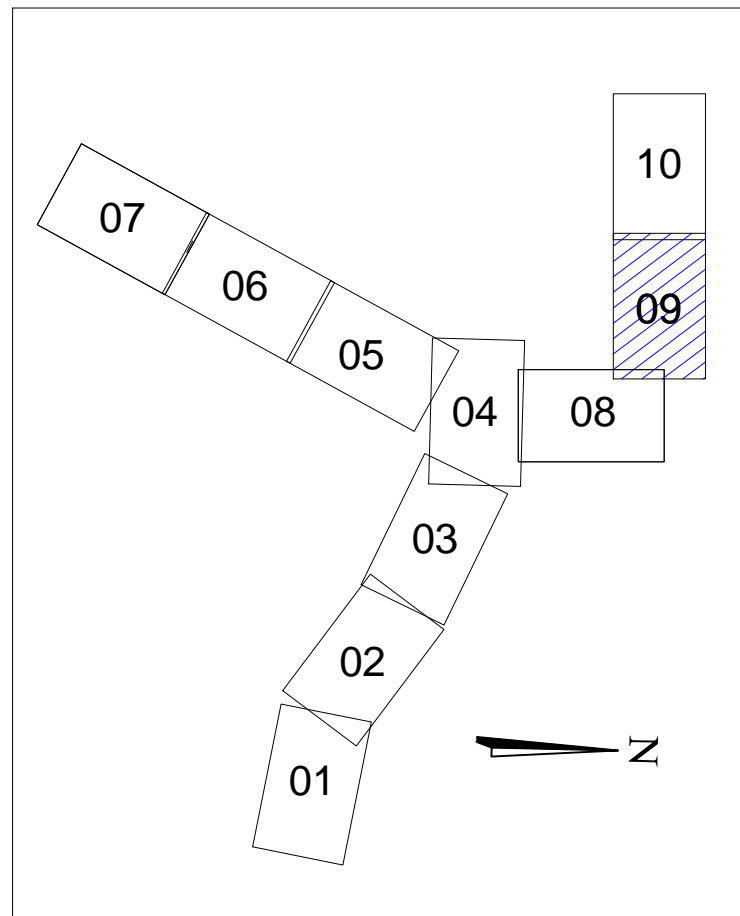

LEGENDA


- PROJETO DE GEOMETRIA VIÁRIA**

 - Alinhamento Existente
 - Alinhamento a Retirar
 - Alinhamento a Implantar
 - Alinhamento Alterar
 - Linha de Referência
 - Jardim a Existente
 - Jardim a Construir
 - Passeio a Construir
 - Pavimento Ciclovia a Construir
 - Pavimento Ciclovia Existente
 - Gradi a Colocar
- PROJETO DE GEOMETRIA VIÁRIA**


 - Demolição Asfáltica
 - Grama a Retirar
- INTERFERÊNCIAS GERAIS**

 - Poste de Energia
 - Mão de Direção da Via Existente
 - Acessibilidade a Implantar
- CICLOVIA TIPO 1 BIDIRECIONAL EXISTENTE**
- CICLOVIA TIPO 2 BIDIRECIONAL A IMPLANTAR**
- CICLOVIA TIPO 2 MONODIRECIONAL A IMPLANTAR**


DEMOLIÇÕES VIÁRIA
ESC.1/500

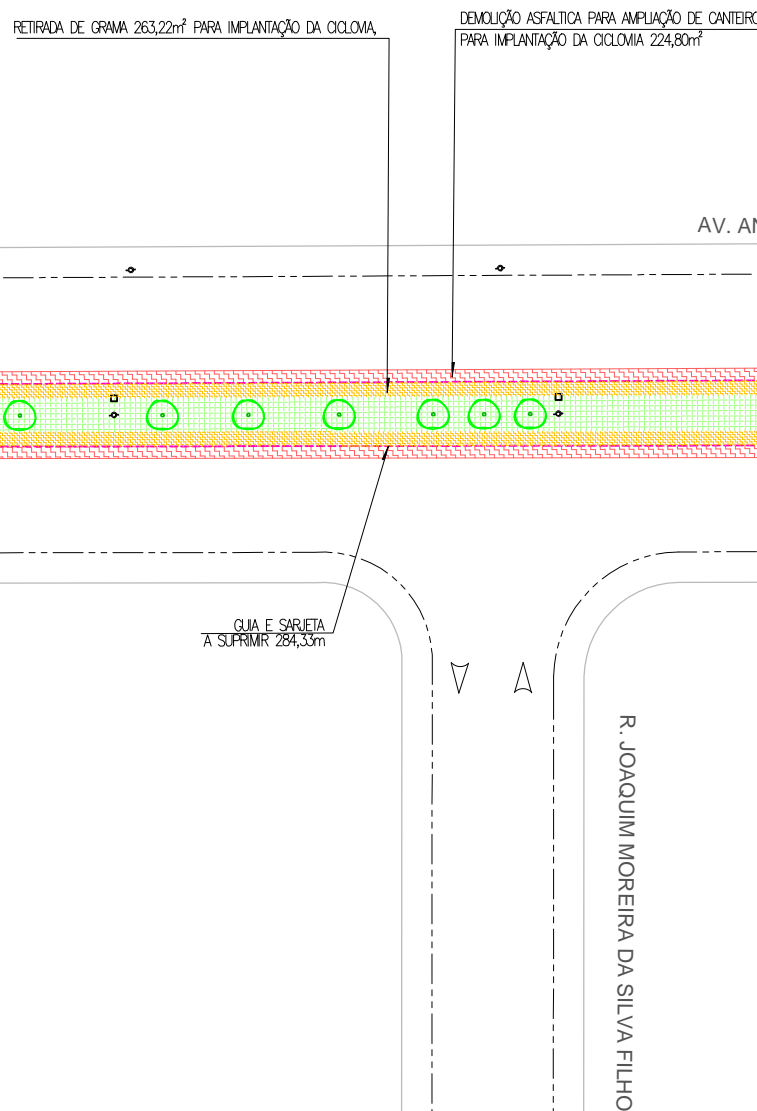


GEOMETRIA E PAVIMENTAÇÃO
ESC.1/500

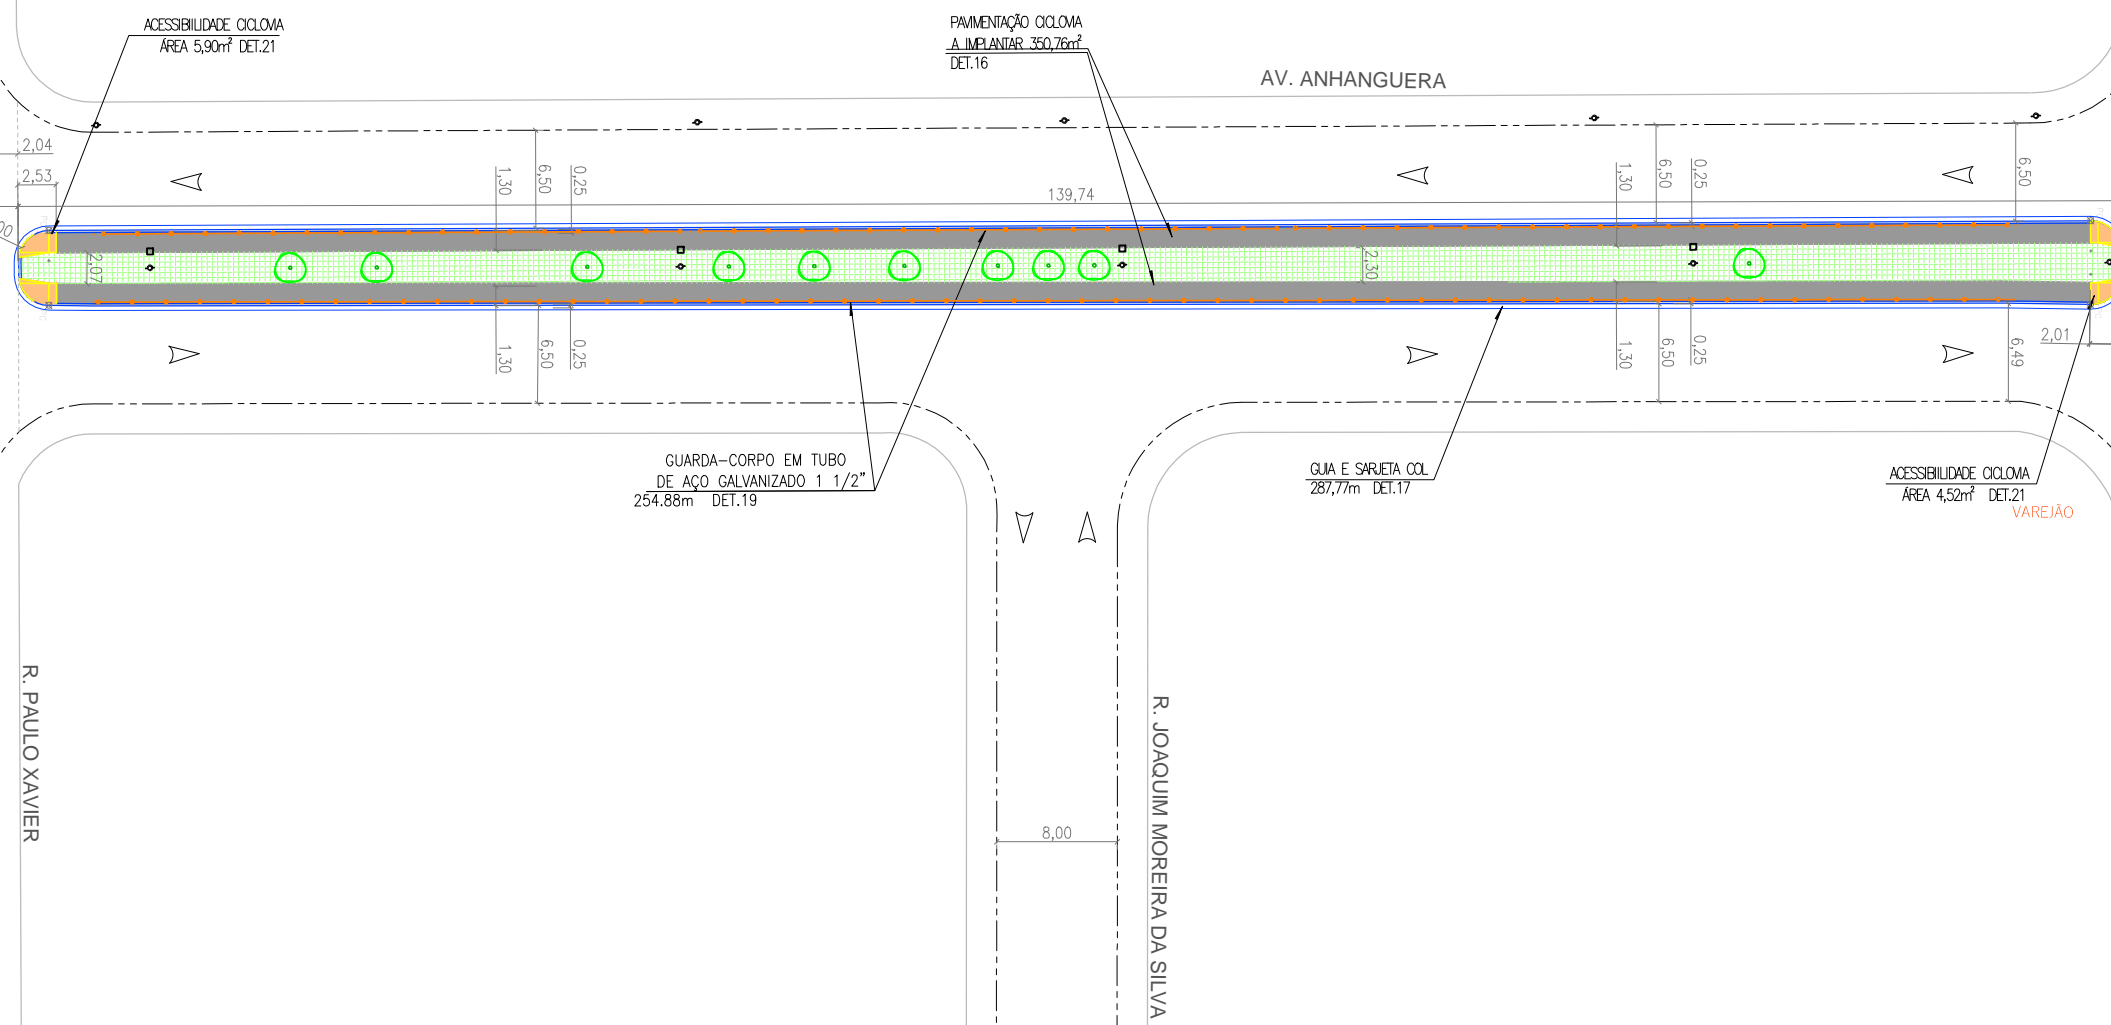

CONC. C/ SINAL. EX.

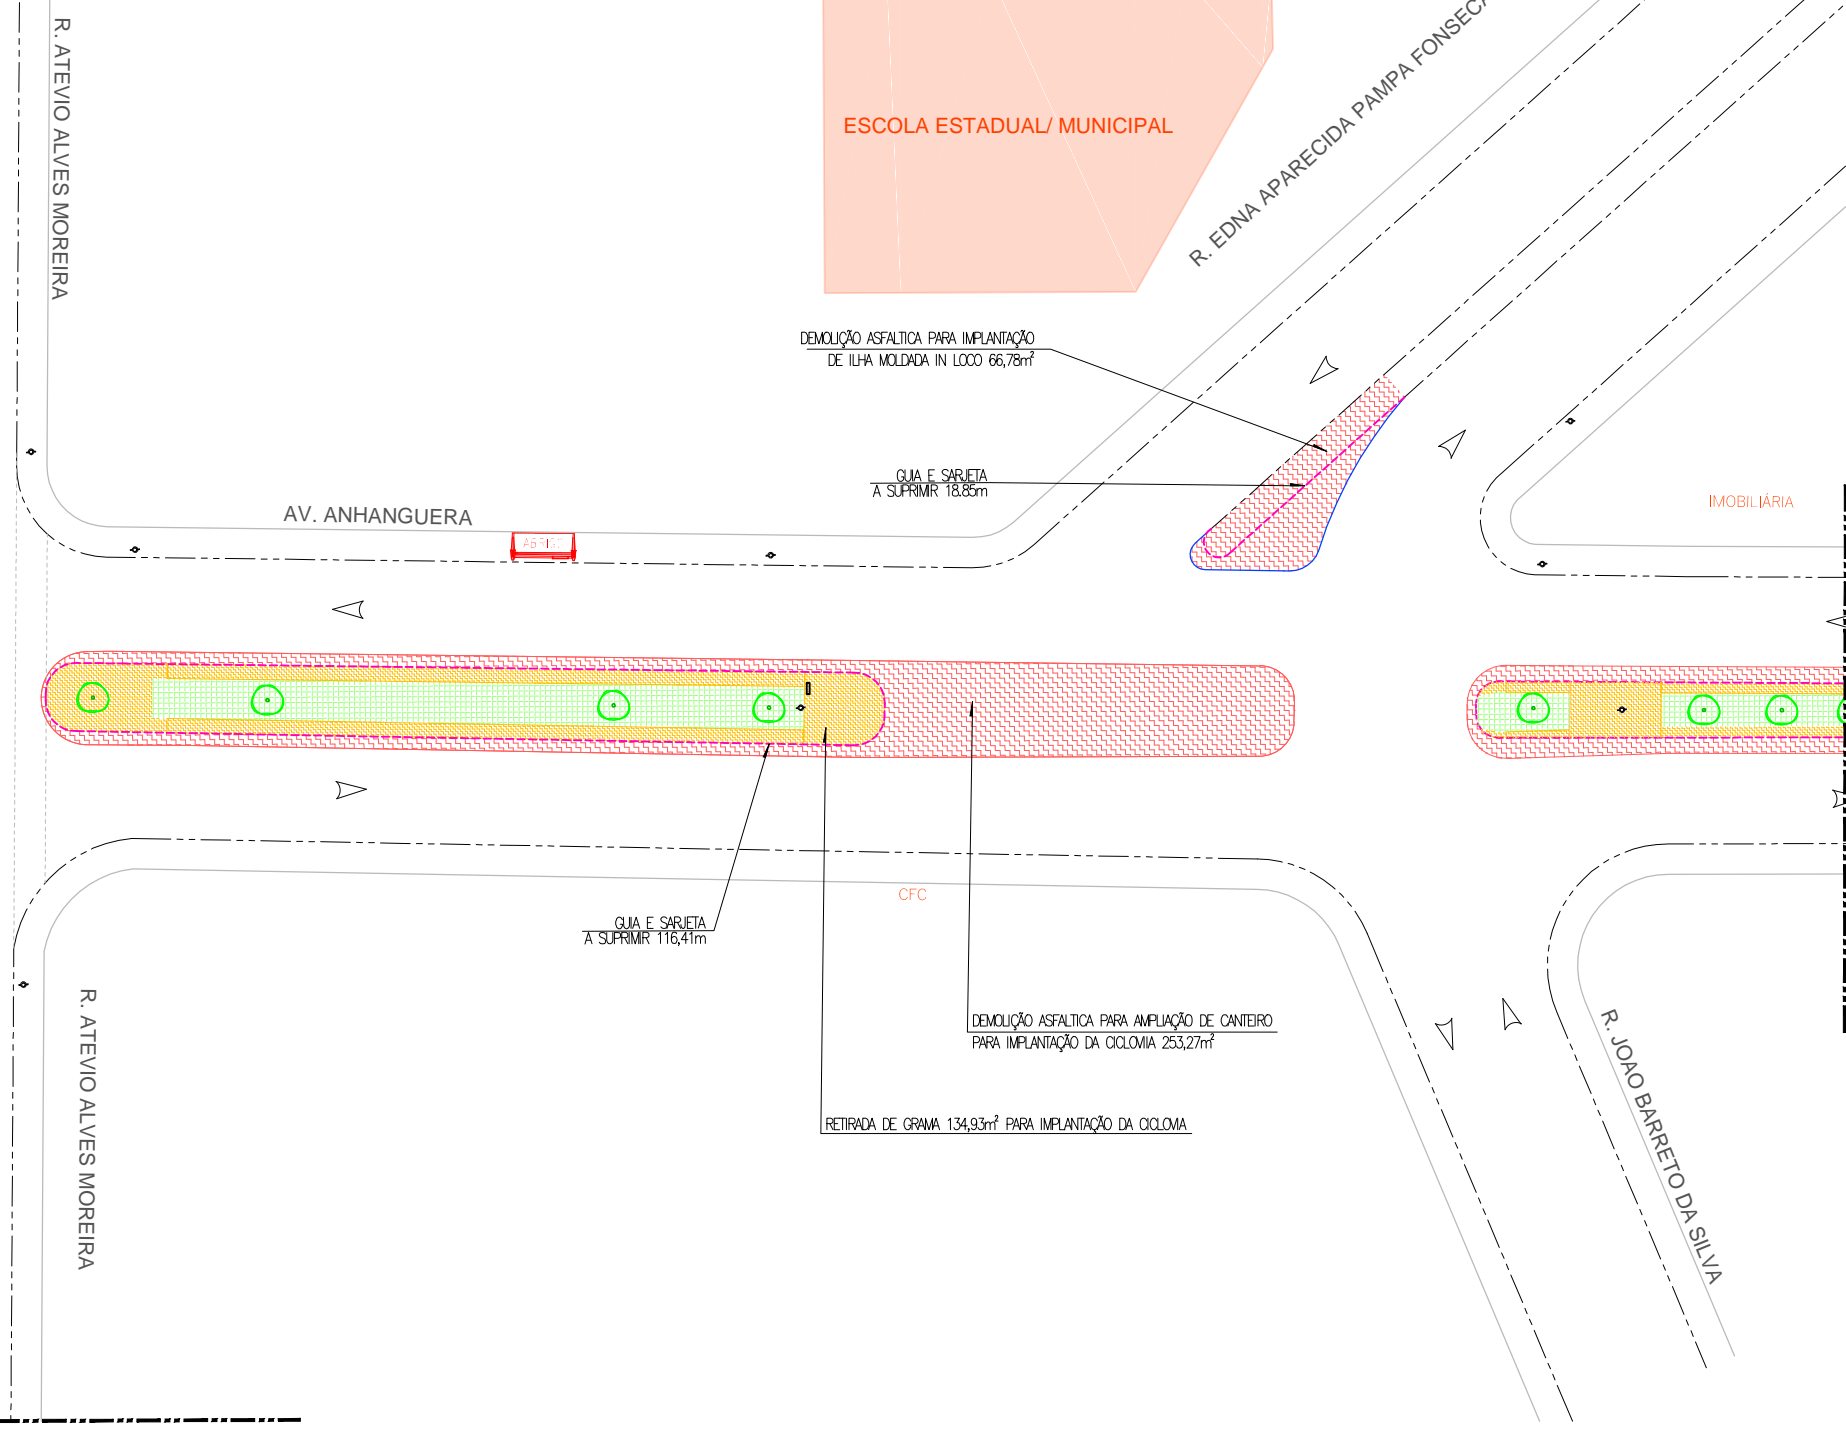

CONC. C/ SINAL. EX.

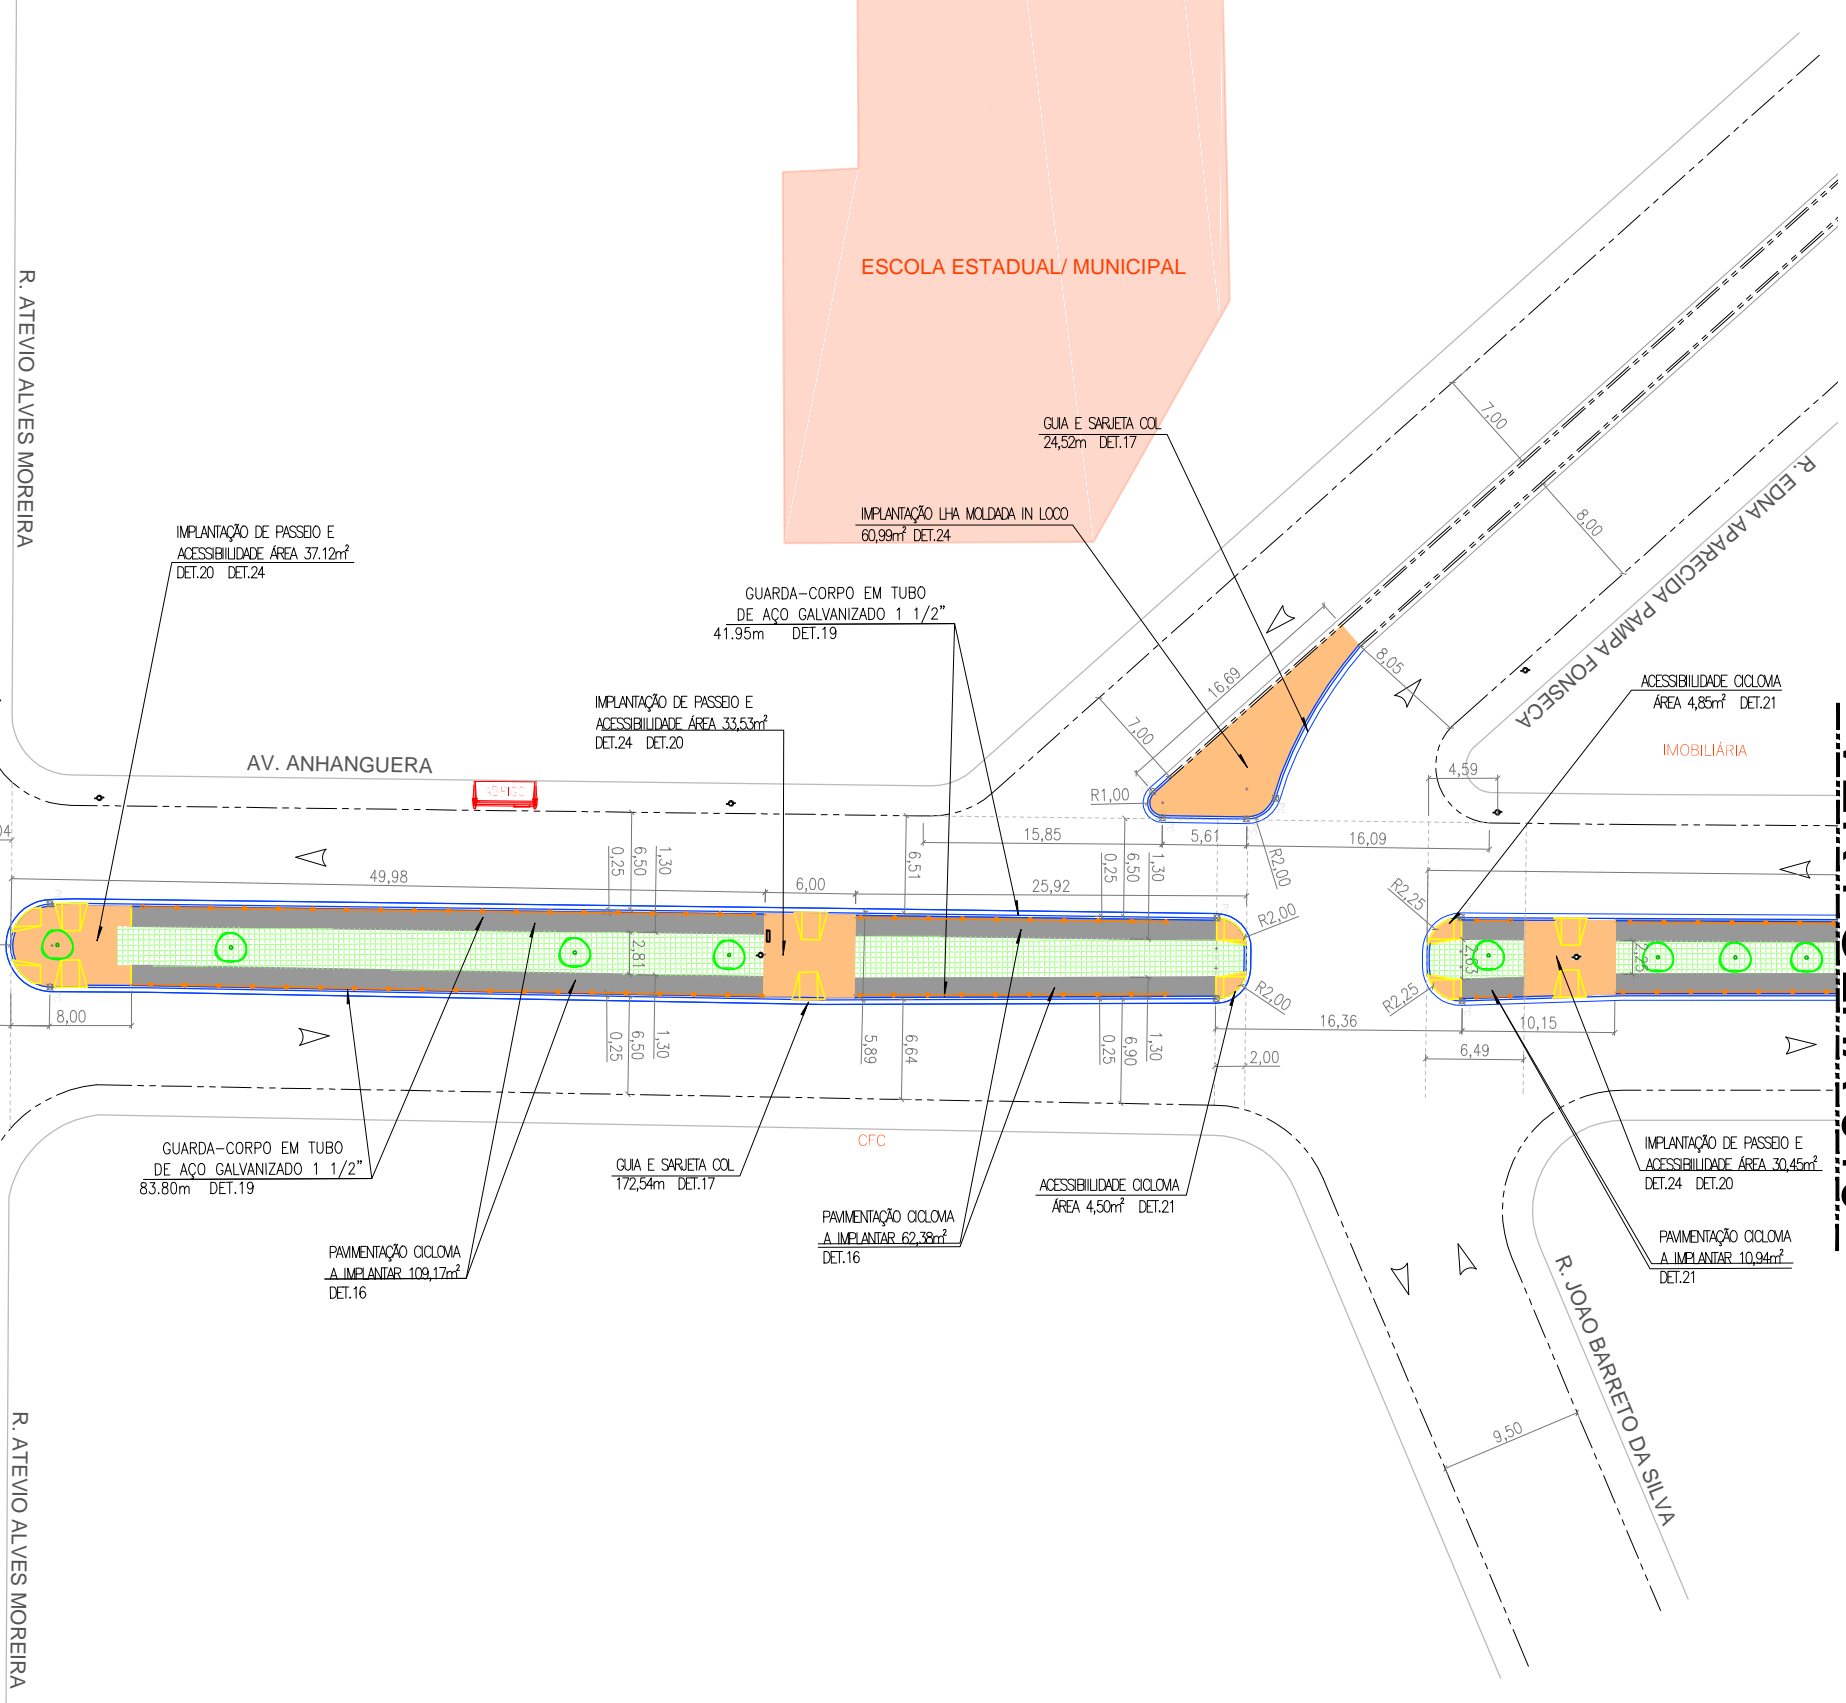

CONC. C/ SINAL. EX.

PROJETO

A aprovação deste documento tem como única finalidade a verificação de sua compatibilidade com os demais documentos do projeto e não exime de sua total responsabilidade sobre o conteúdo técnico do mesmo.

- ☐ Aprovado
- ☐ Aprovado com ressalva
- ☐ Não Aprovado

Visto

Data

Data

DIR. PLAN. PROJ. RICARDO P. BARBOSA
GER. SINALIZAÇÃO JOÃO EDUARDO DE OLIVEIRA



SECRETARIA
DE MOBILIDADE URBANA

SECRETÁRIO ATÍLIO ANDRÉ PEREIRA
SECRETÁRIA ADJUNTA SANDRA A. ZAITH
DIR. PLANEJ. PROJETO RICARDO PUGGINA BARBOSA

Objeto: PROJETO BÁSICO DE MELHORIA VIÁRIA - PROJETO E IMPLANTAÇÃO DE CICLOVIA E CICLOROTA - EIXO INSTITUTO FEDERAL PROJETO DE GEOMETRIA E PAVIMENTAÇÃO		Local: EIXO CICLOVIÁRIO INSTITUTO FEDERAL AV. ANHANGUERA	
DESENHO	ISABELLE CAMILA DEODATO	Data:	12/18
PROJETISTA	JOÃO EDUARDO DE OLIVEIRA	Data:	12/18
RESP. TEC.	JOÃO EDUARDO DE OLIVEIRA CAUCREA: A100039-0 RRT/ART: 077540057	DATA:	VISTO
Código:	2683/18	Escala:	Esc.1/500
Rev.	1555.345.1701/2018	Rev.	01