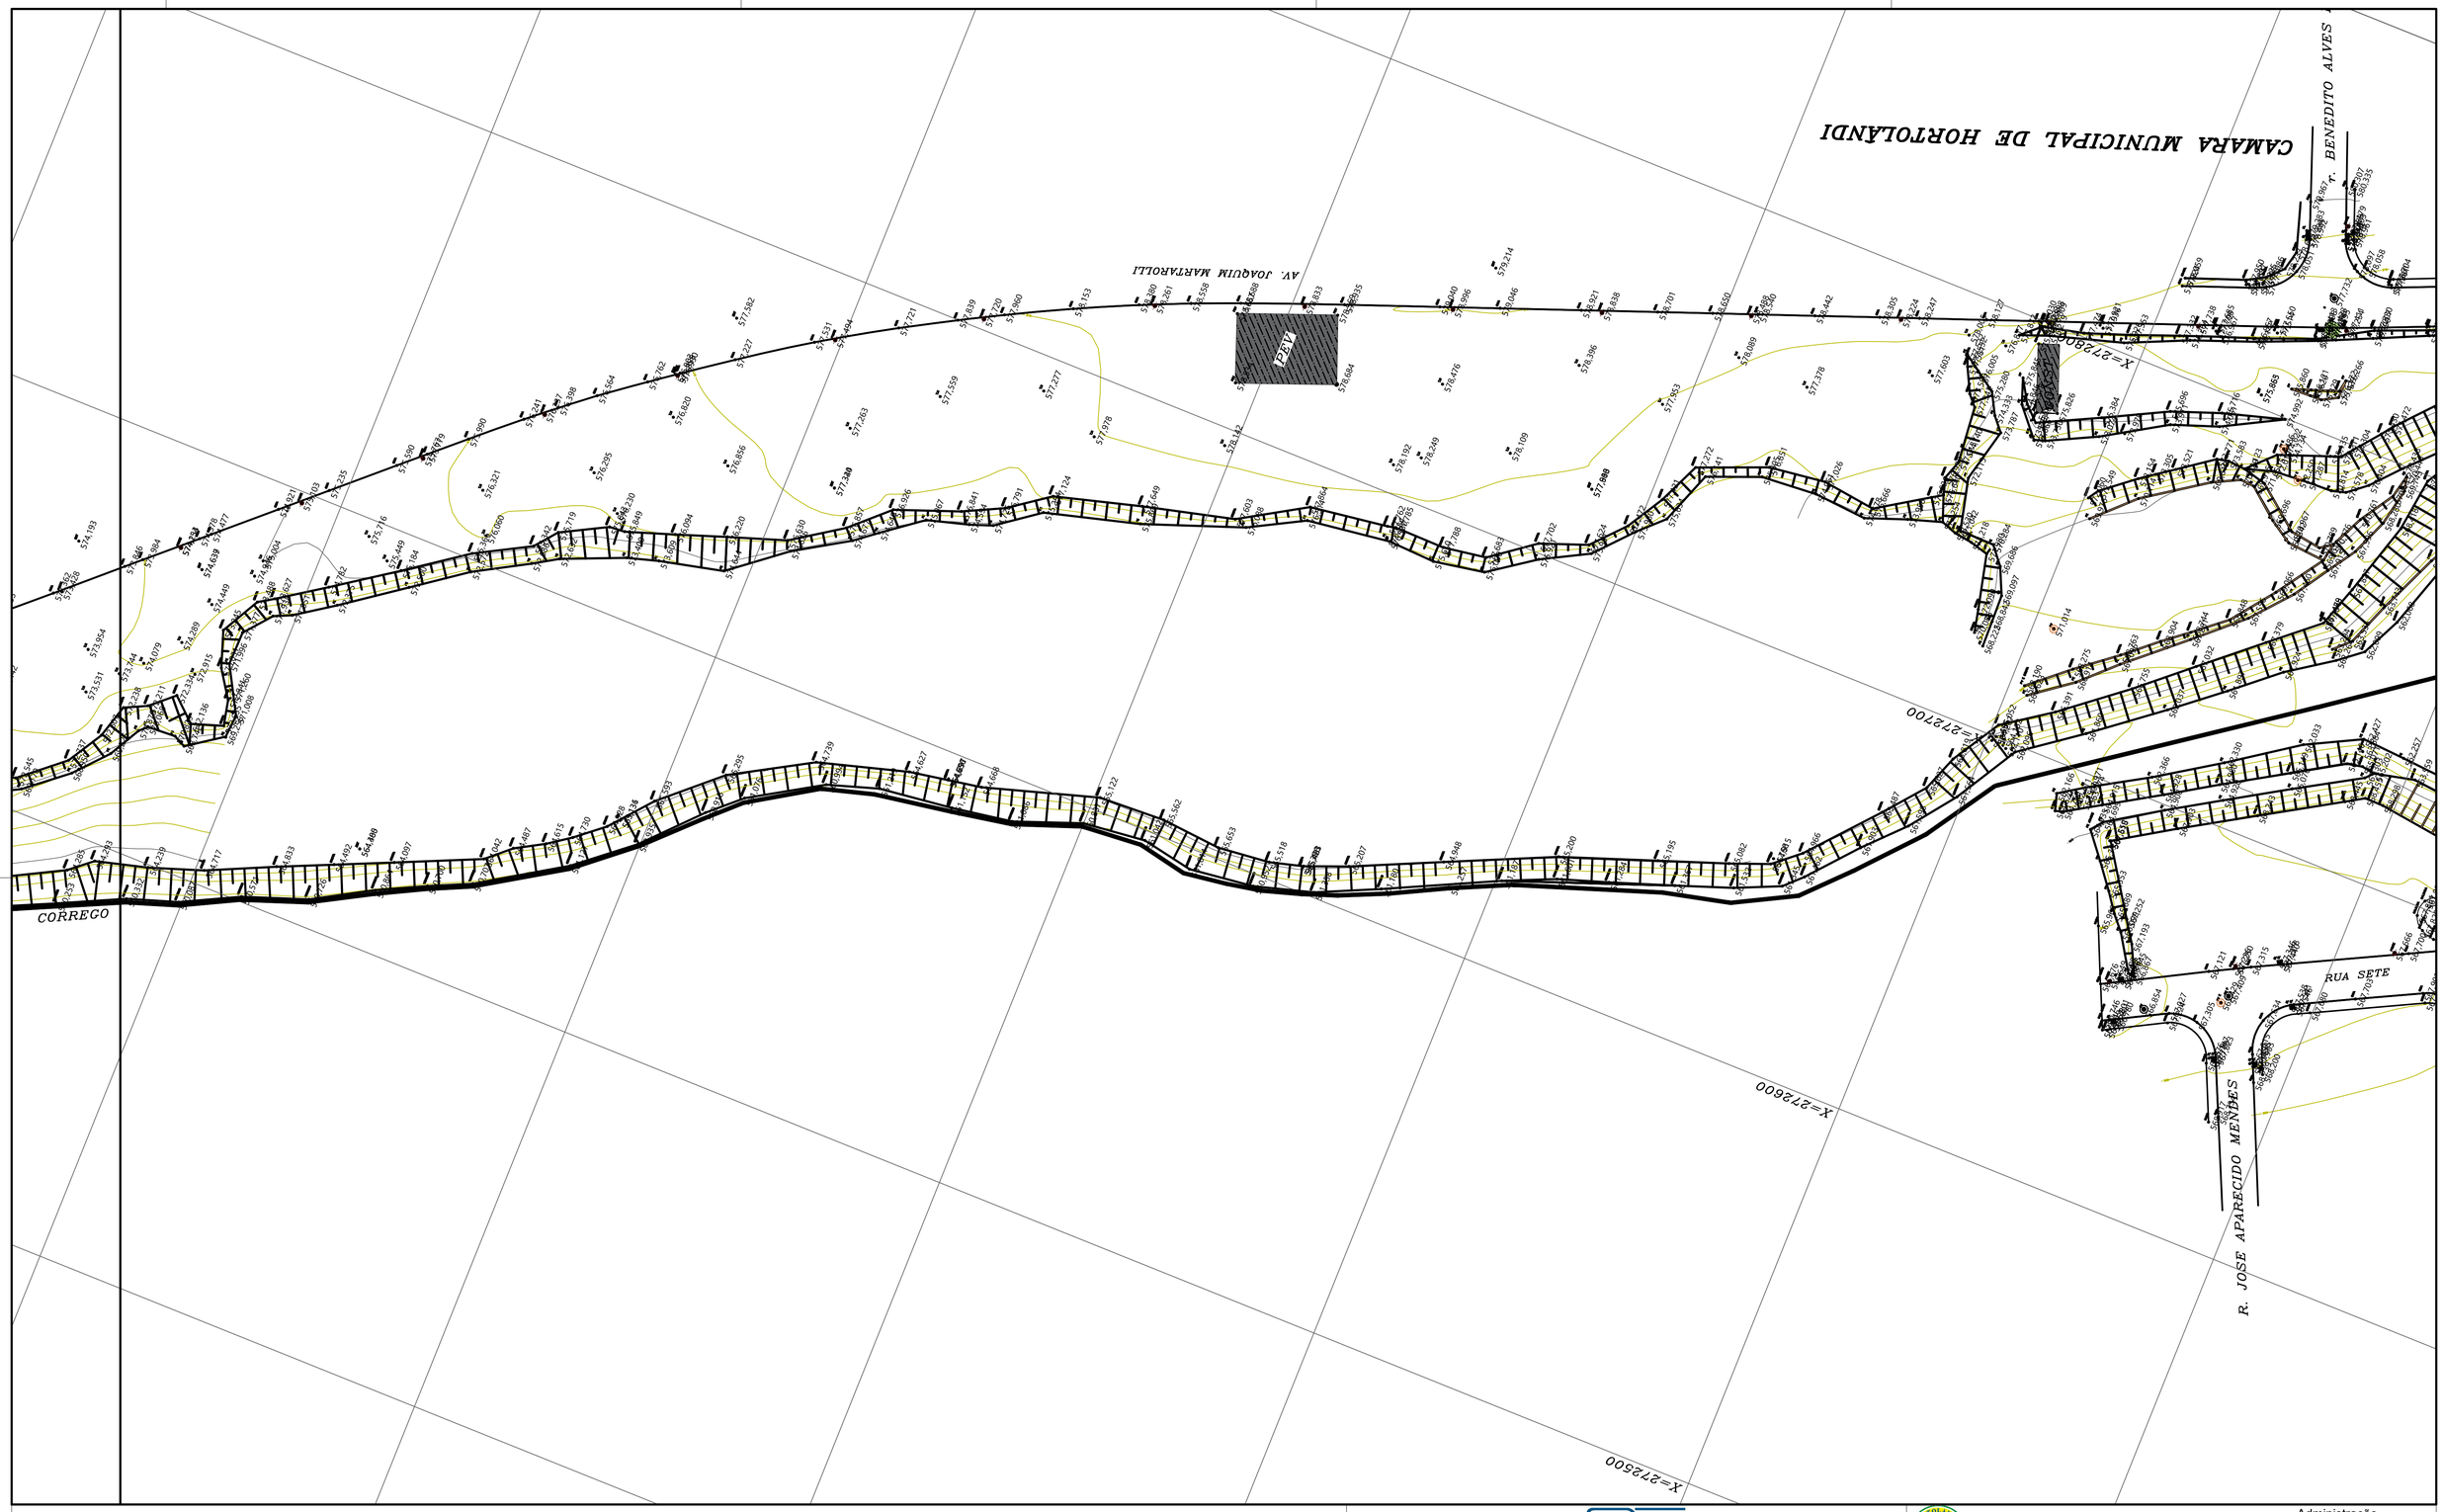

CONVENÇÕES TOPOGRÁFICAS

CURVAS DE NIVEL · CERCA DE ARAME · TELEFONE/CORREIO (TELEFONE, CORREIO) · PEDRA/ROCHA · GUIA REBAIXADA · ALAMBRADO OU GRADIL · R.N. OFICIAL · ALAGADO · CONSTRUÇÃO ALVENARIA · HIDRANTE / REGISTRO (HIDRANTE, RA (REGISTRO D'AGUA)) · TORRE ALTA-TENSÃO · TUBO (CONCRETO, METÁLICO)

ESTRADA PAVIMENTADA · CERCA DE MADEIRA OU TAPUME · EST. DE LEVANTAMENTO (PIQUETE, MARCO, CRUZ) · MATO/CULTURA · ESTR. FERRO · ESCADA · R.N. TOPOGRÁFICO (1 mm, 10 mm, 20 mm) · ALAGADO COM VEGETAÇÃO BREJO · COMBINAÇÃO DE LAJE OU MADEIRA COBERTURA · CAIXA DE INSPEÇÃO (CT (TELEFONE), CE (ELETRICIDADE), CX (NÃO IDENTIFICADO)) · VALETA · PONTE

CAMINHO · CERCA VIVA · VÉRTICES GEODÉSICOS (1ª ORDEM, 2ª ORDEM, 3ª ORDEM) · ARVORE ISOLADA · EIXO · BOCA DE LOBO E BOCA DE LEÃO · PONTO COTADO (600,00) · LAGOA REPRESA · MURO · POSTE/LUMINARIA (POSTE, LUMINARIA) · TALUDE · POÇO DE SONDAGEM

GUIA · CERCA MISTA · VÉRTICES TOPOGRÁFICOS (Pol Principal, Pol Secundário, Pol Auxiliar) · RIO / RIBEIRÃO CORREGO / FILETE · ALINHAMENTO INDEFINIDO · ALINHAMENTO INDEFINIDO (POÇO, DESCIDA, CAIXA, PONTE, EIXO, CAP. (BASE FUNDO), TEL (TELEFONES), CEL (ELETRICIDADE)) · PONTO DE DIVISA NÃO MATERIALIZADO · CANALETA · MURO DE ARRIMO (BASE, TOPO) · PLACA DE SINALIZAÇÃO (PL (PLACA), SE (SEMÁFORO)) · AREA

NBR – 13.133/94

FUNDAÇÃO PARA O DESENVOLVIMENTO TECNOLÓGICO DA ENGENHARIA

MUNICÍPIO DE HORTOLÂNDIA

Administração Ângelo Perugini 2017-2020

Projetista: FUNDAÇÃO PARA O DESENVOLVIMENTO TECNOLÓGICO DA ENGENHARIA			Obra: PARQUE LINEAR SANTA FÉ		
			Local: SANTA FÉ		Nº Contrato: 303/2018
Coordenador do Projeto: Antônio C. Fonseca	RRT/ART: 28027230181403241 CAU/CREA: 0600420948-SP	Visto:	Título: LEVANTAMENTO PLANIALTIMÉTRICO CADASTRAL		Código: DE-3.14.00-4C1-002
			SECRETÁRIA DE OBRAS E SERVIÇOS URBANOS	DEPARTAMENTO DE PROJETOS - APROVAÇÃO (CARIMBO E ASSINATURA) / Data:	Data: 05/2019 / Revisão: 01
Elaboração: Thiago A. Ribeiro	RRT/ART: 28027230181424592 CAU/CREA: 5062846700-SP	Visto:	SECRETÁRIA DE OBRAS E SERVIÇOS URBANOS	DEPARTAMENTO DE OBRAS - APROVAÇÃO (CARIMBO E ASSINATURA) / Data:	Escala: 1 : 750 / Folha: 02/02
			SECRETÁRIA DE MOBILIDADE URBANA	DEPARTAMENTO DE PROJETOS - APROVAÇÃO (CARIMBO E ASSINATURA) / Data:	