



1 PLANTA

ESCALA 1:75

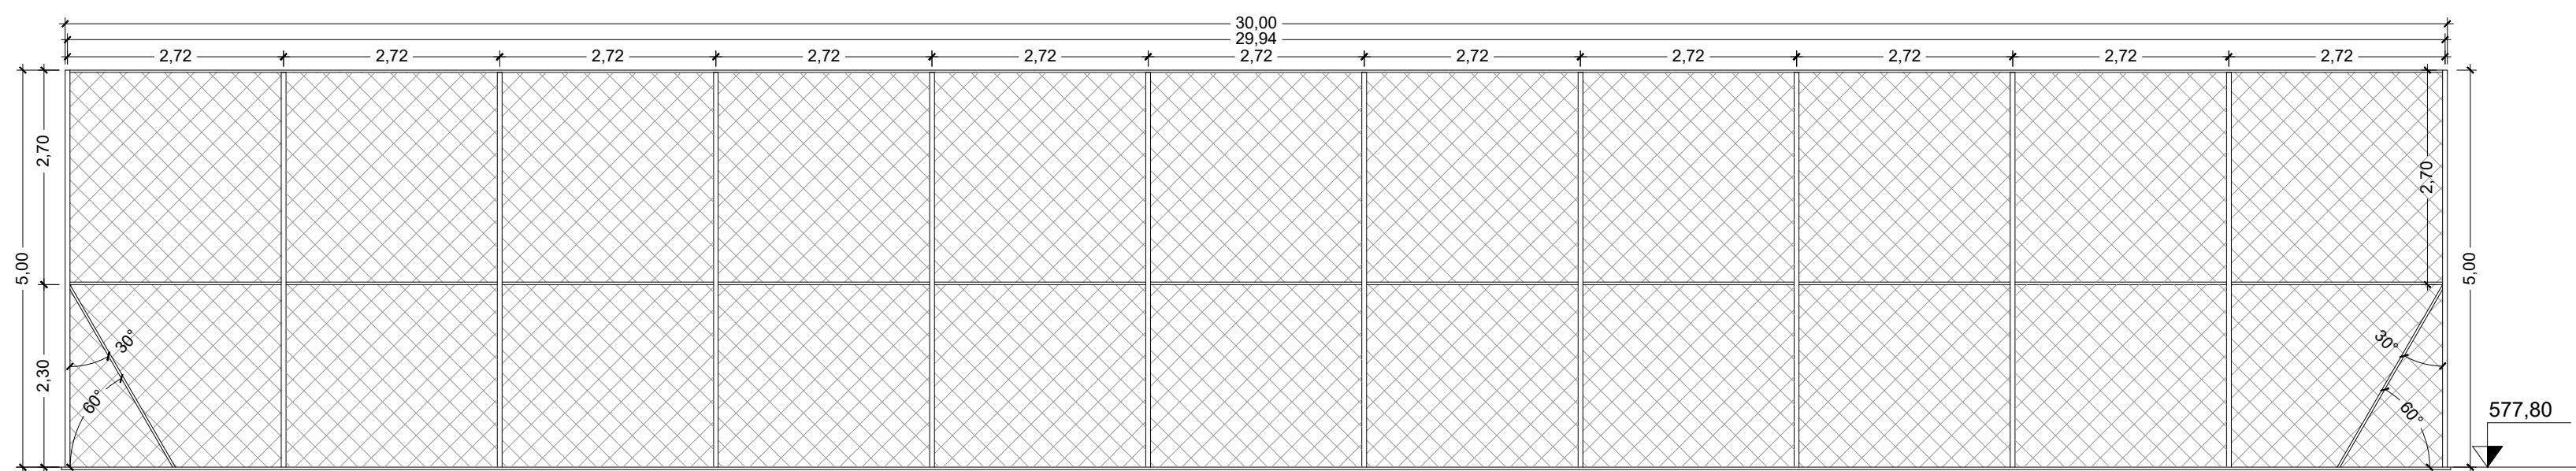


2 VISTA 01

ESCALA 1:75

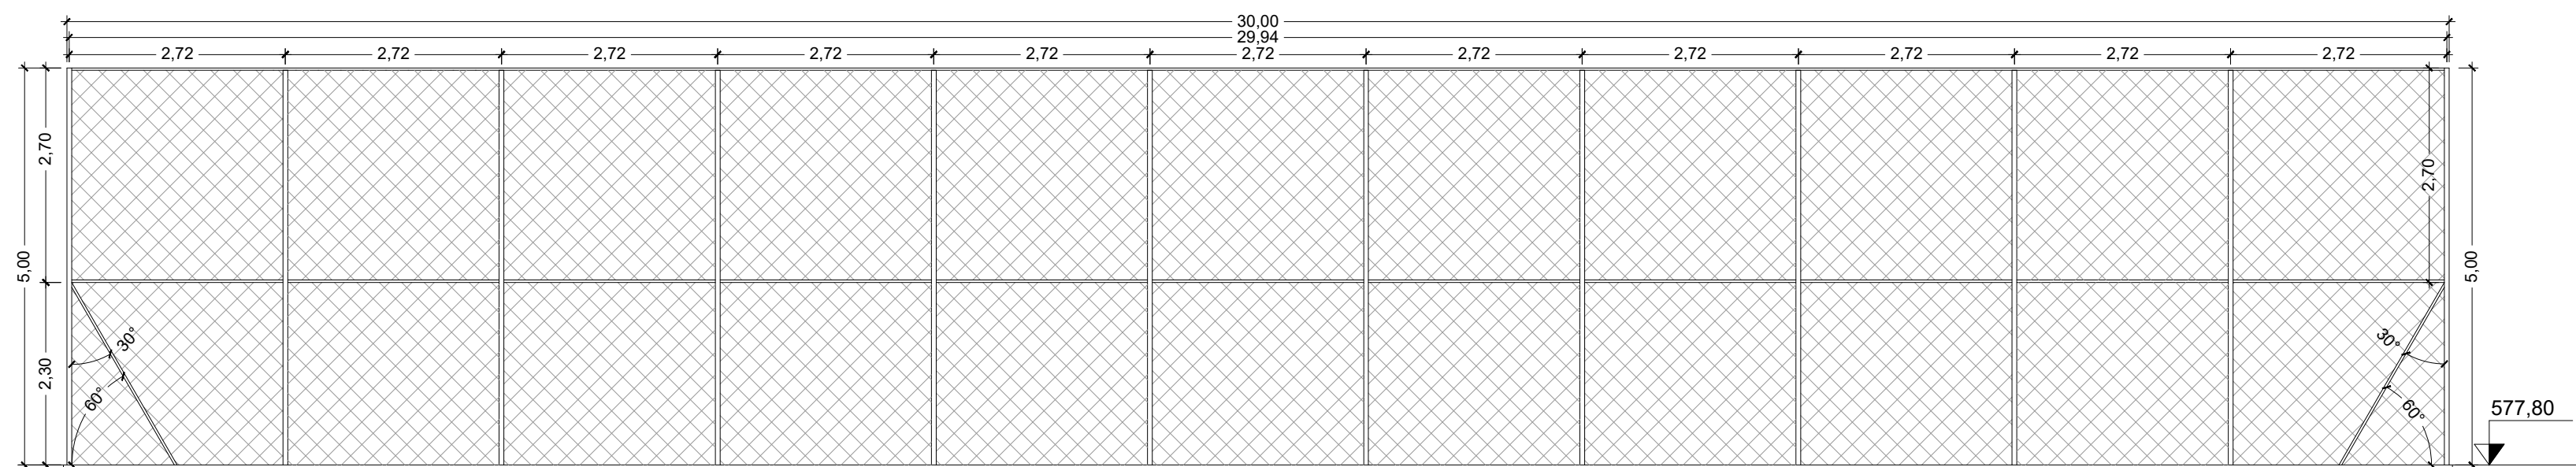


4 VISTA 03

ESCALA 1:75

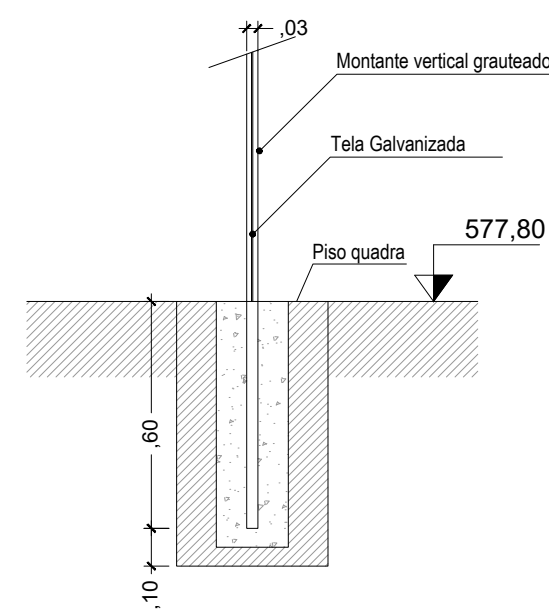


6 DETALHE 01 - FIXAÇÃO MONTANTE

ESCALA 1:20

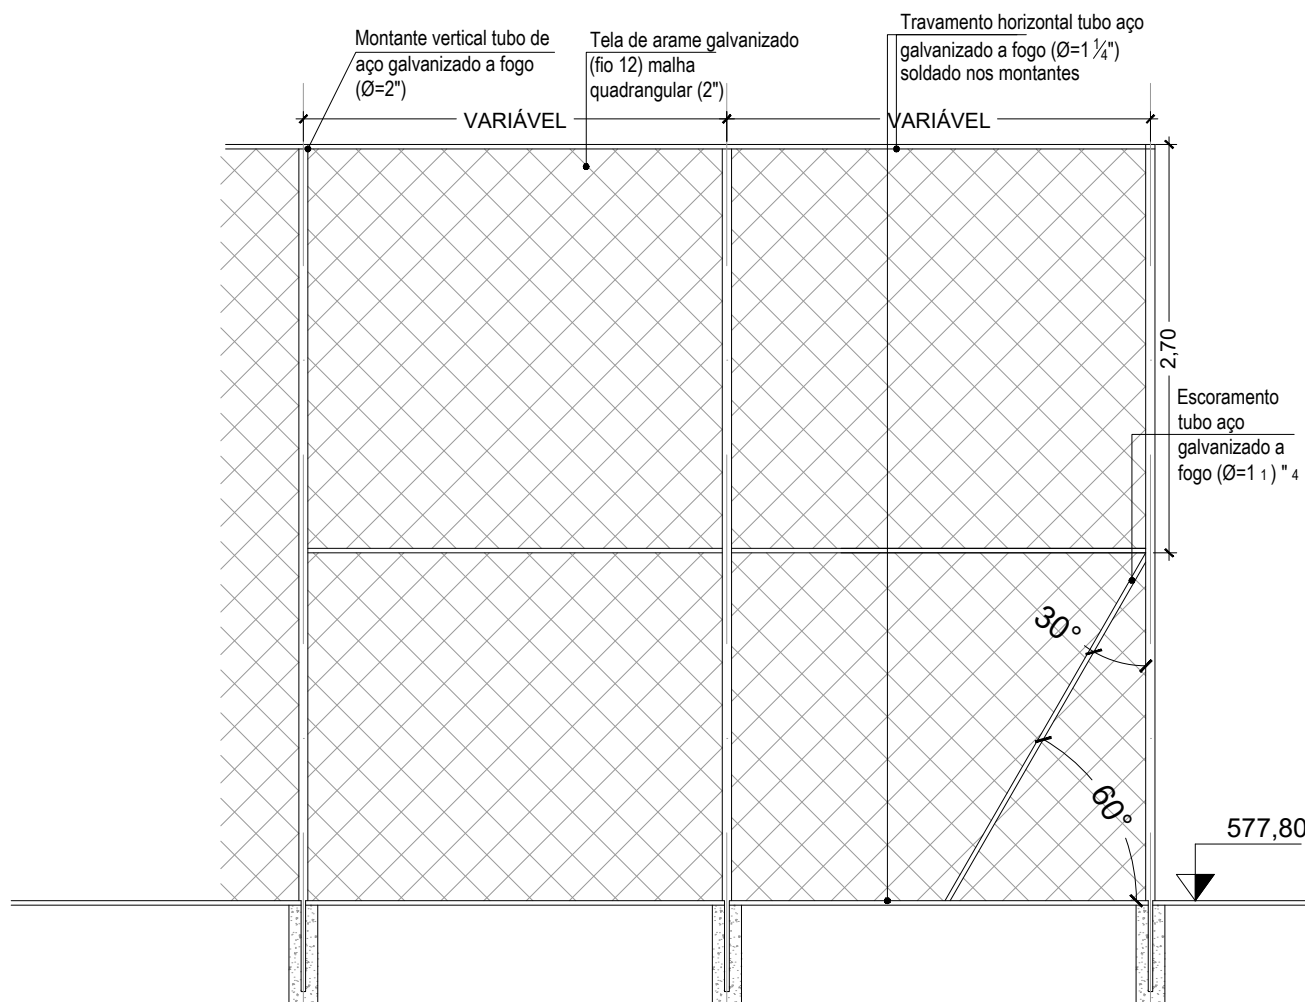


7 DETALHE 02 - ALAMBRADO VISTA

ESCALA 1:50

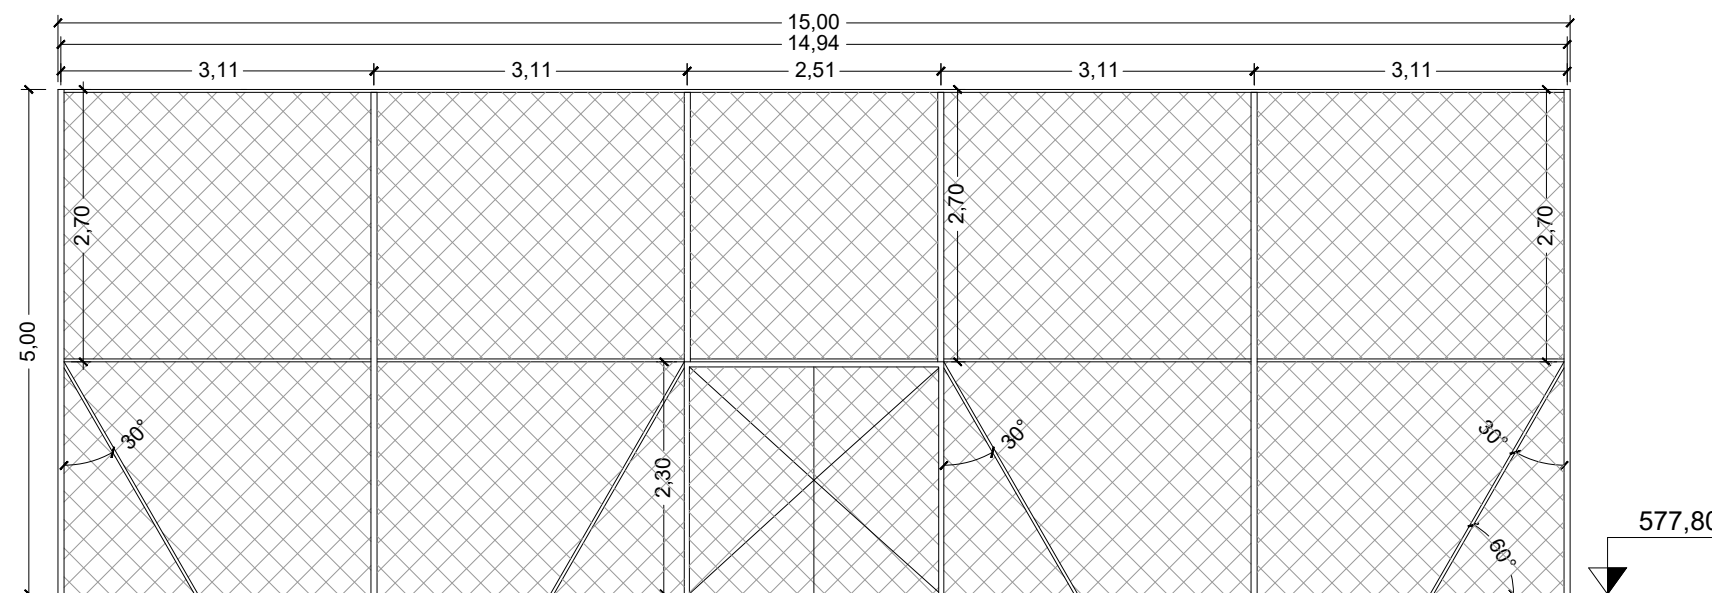

3 VISTA 02

ESCALA 1:75

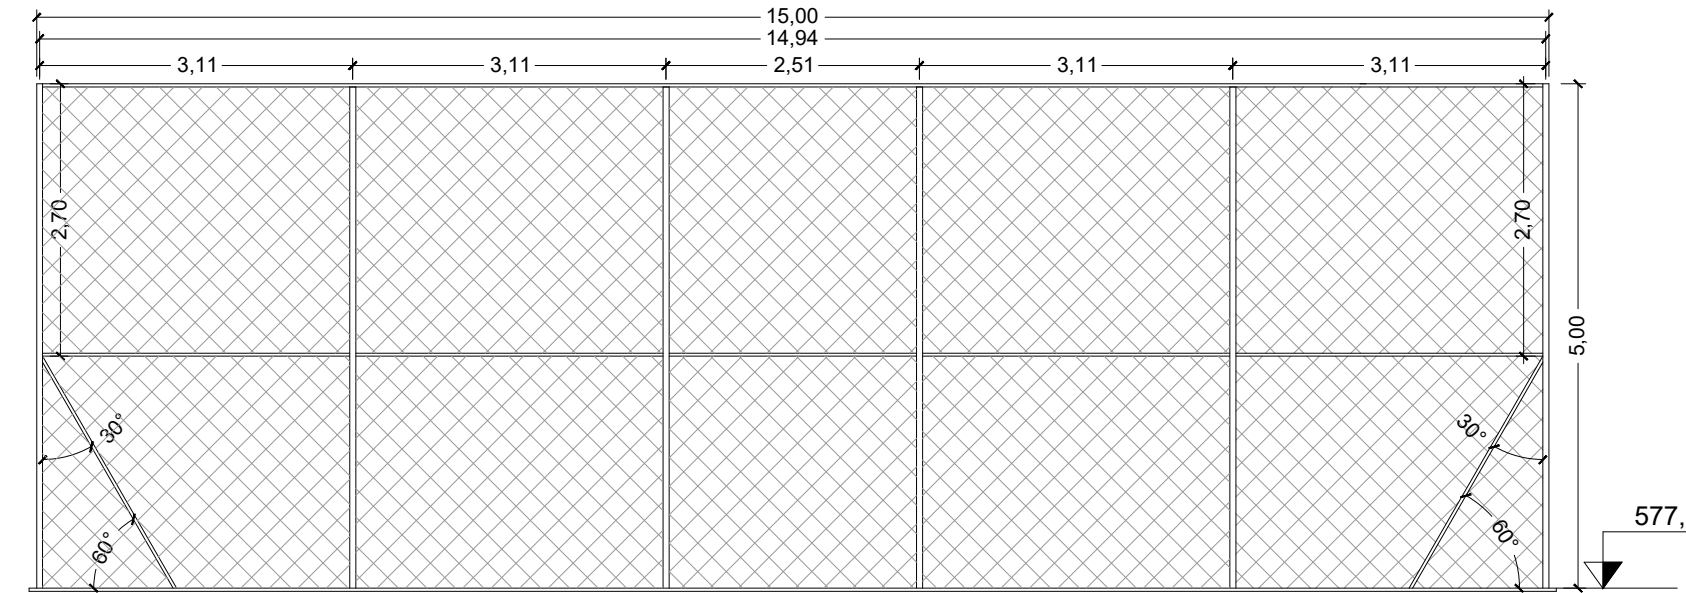

5 VISTA 04

ESCALA 1:75

LEGENDA E LISTA DE MATERIAIS - QUADRA DE VOLEI

REPRES. GRÁFICA	ESPECIFICAÇÃO	ÁREA m²	MATERIAL
	Alameda	444,17m²	Tela de arame galvanizado (fio 12) malha quadrangular (2")
	Montante Vertical	-	Tubo de aço galvanizado a fogo (Ø=2")
	Travamento Horizontal	-	Tubo aço galvanizado a fogo (Ø=1 1/2") soldado nos montantes
	Escoramento	-	Tubo aço galvanizado a fogo (Ø=1 1/2")
	Portão 2 folhas	5,92m² (1 unid.)	Tela de arame galvanizado fio 12 (Ø=2")



Projetista:
FUNDAÇÃO PARA O DESENVOLVIMENTO TECNOLÓGICO DA ENGENHARIA

Coordenador do Projeto:
Antônio C. Fonseca

Elaboração:
Rodrigo S. dos Santos

RRT/ART: 28027230181403241
CAU/CREA: 0600420948-SP

RRT/ART: 000008121968
CAU/CREA: A129524-1-SP



MUNICÍPIO DE HORTOLÂNDIA

Administração
Ângelo Perugini
2017-2020

Obra: PARQUE LINEAR JARDIM SANTA FÉ

Local: TRECHO ENTRE A AV. OLÍVIO FRANCESCHINI E RUA BENEDITO ALVES PINTO

Título: ESTUDO E PROJETO DE ARQUITETURA AMPLIAÇÃO 11 - QUADRA DE VOLEI

SECRETARIA MUNICIPAL DE OBRAS

SECRETARIA MUNICIPAL DE OBRAS

SECRETARIA DE MOBILIDADE URBANA

DEPARTAMENTO DE PROJETOS - APROVAÇÃO

DEPARTAMENTO DE OBRAS - APROVAÇÃO

DEPARTAMENTO DE PROJETOS - APROVAÇÃO

Nº Contrato: 303/2018

Código: DE-3.14.00-4B2-015

Data: 05/2020

Revisão: 01

Escala: IND.

Folha: 15/16