


AMPLIAÇÃO 18 - BANCO COM CANTEIRO ELEVADO

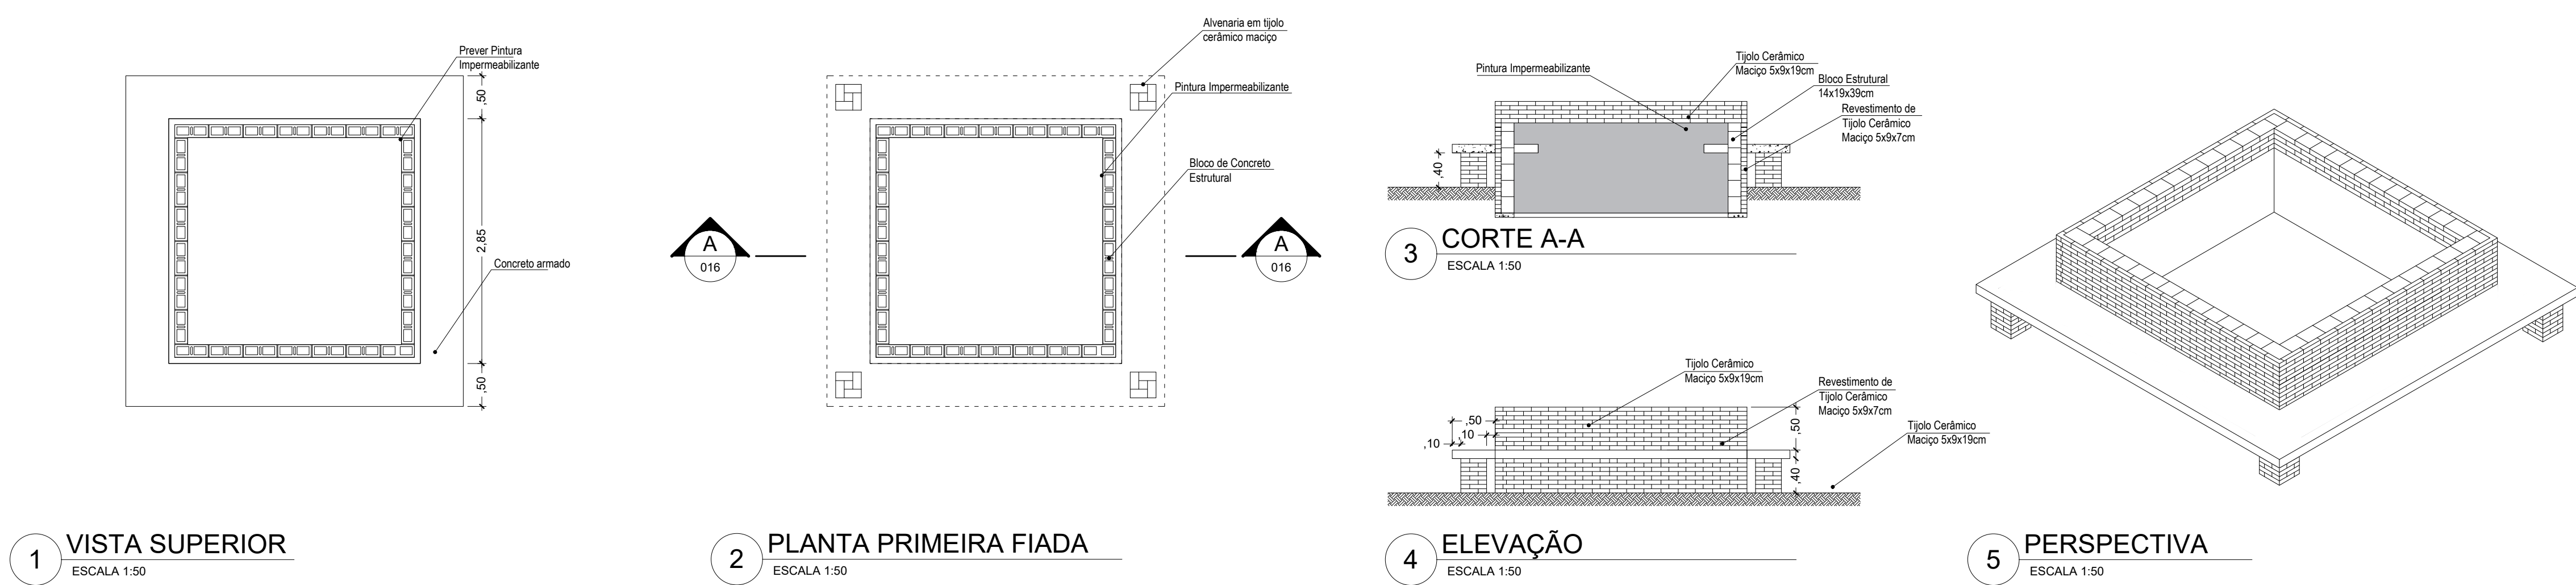


BLOCO ESTRUTURAL				
BLOCOS - FAMÍLIA (L x A x C)				
TIPO DE BLOCO	EM PLANTA	EM VISTA	EM CORTE	PERSPECTIVA
TIJOLO CERÂMICO MACIÇO - 5 x 9 x 19				
TIJOLO CERÂMICO MACIÇO - 5 x 9 x 7				
1/2 BLOCO - 14 x 19 x 14				
BLOCO 14 x 19 x 39				
BLOCO 14 x 19 x 29				

QUANTITATIVO - EQUIPAMENTOS URBANOS	
EQUIPAMENTOS	QUANTIDADE
BANCO COM CANTEIRO ELEVADO	10

6 ARMAÇÃO - BANCOS E MESAS

AMPLIAÇÃO 19 - BANCO COM CANTEIRO ELEVADO

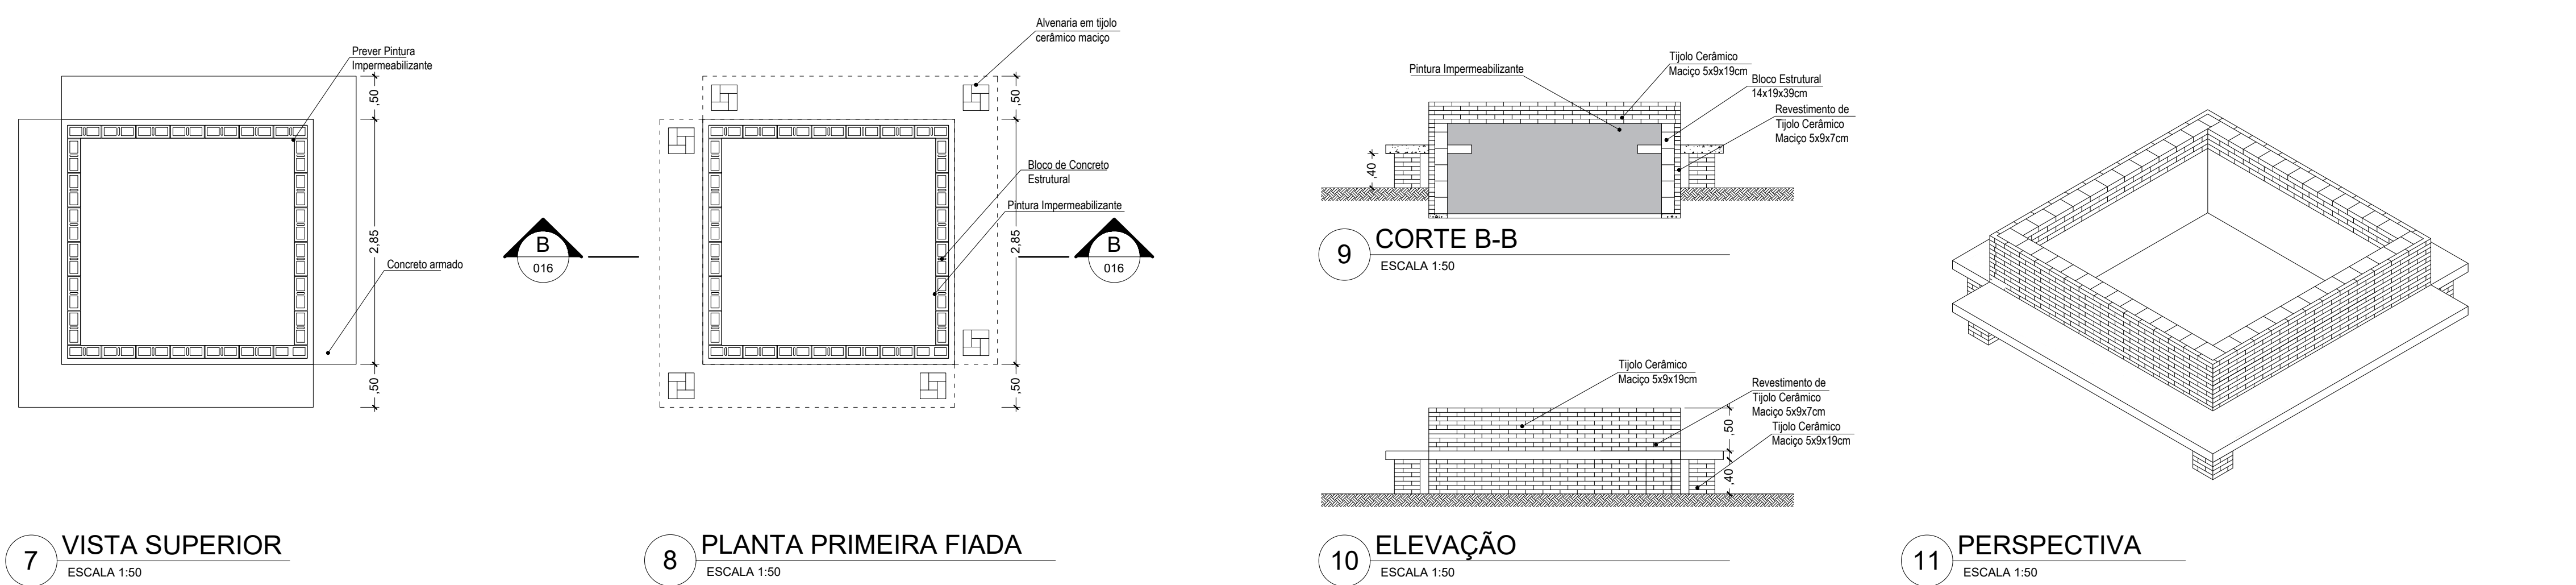

6 ARMAÇÃO - BANCOS E MESAS



Administração
Ângelo Perugini
2017-2020

Projeto: FUNDAÇÃO PARA O DESENVOLVIMENTO TECNOLÓGICO DA ENGENHARIA			Obra: PARQUE LINEAR JARDIM SANTA FÉ	
Coordenador do Projeto: Antônio C. Fonseca			Local: TRECHO ENTRE A AV. OLÍVIO FRANCESCHINI E RUA BENEDITO ALVES PINTO	Nº Contrato: 303/2018
Elaboração: Rodrigo Silva dos Santos			Título: ESTUDO E PROJETO DE ARQUITETURA AMPLIAÇÕES 18 E 19	Código: DE-3.14.00-4B2-016
RRT/ART: 28027230181403241			SECRETARIA MUNICIPAL DE OBRAS	Revisão: 01
CAU/CREA: 0600420948-SP			SECRETARIA MUNICIPAL DE OBRAS	05/2020
RRT/ART: 000008121968			SECRETARIA MUNICIPAL DE OBRAS	IND.
CAU/CREA: A129524-1			SECRETARIA DE MOBILIDADE URBANA	16/16