



1 PLANTA DE ARQUITETURA

ESCALA 1:500

SETORIZAÇÃO - PARQUE LINEAR JARDIM SANTA FÉ

- | | | |
|------------------------------|---------------------------|---------------------------|
| 1 - CICLOVIA | 8 - ÁREA MULTIUSO | 15 - ESPAÇOS DE CONVÍVIO: |
| 2 - PISTA DE CAMINHADA | 9 - PISO DE TRANSIÇÃO | a. Bancos |
| 3 - QUADRA DE TÊNIS | 10 - ACADEMIA AO AR LIVRE | b. Jardins |
| 4 - QUADRA POLIESPORTIVA | 11 - PLAYGROUND | c. Comércio / Alimentação |
| 5 - QUADRA SUB-07 | 12 - ALAMEDA | |
| 6 - QUADRA DE VOLEI DE AREIA | 13 - BICICLETÁRIO | |
| 7 - QUADRA DE BASQUETE | 14 - ESTACIONAMENTO | |

SIMBOLOGIA

- X AMPLIAÇÃO Nº X
XXX FOLHA Nº XXX

NOTA:

1. TODAS AS MEDIDAS ESTÃO EM METRO, EXCETO ONDE INDICADO.

LEGENDA:

- LIMITE FAIXA DE APP
- TALUDE EXISTENTE
- CICLOVIA - ÁREA 5.265,88m²
- PISTA DE CAMINHADA - ÁREA 3.680,10m²
- ALAMEDA - ÁREA 3.388,43m²
- GRAMA ESMERALDA - ÁREA 20.061,14m²
- PROJEÇÃO DE MURO GABIÃO - EXTENSÃO 84m
- PERÍMETRO DO PARQUE - ÁREA 108.736,93m²
- ÁREA DO PROJETO - ÁREA 42.971,35m²

LEGENDA - ARBUSTOS E FORRAÇÕES

Foto	Representação gráfica	Nome popular	Nome científico	m²	porte (m)	porte plantio (m)	espaçamento (m)
		Lilium de São José	Heisteria flavo	48,69	0,25 até 0,60 com bar	0,25	0,30x0,30
		Lilium de Vemho	Lilium x "Mau"	2,38	0,50-0,80	0,40	0,45x0,40
		Lilium de Amarelo	Lilium x "Mau"	2,38	0,50-0,80	0,40	0,45x0,40
		Gramma Esmeralda	Zoysia japonica	4.878,91	0,15	0,05	-
		Tumbérgia Azul	Thunbergia erecta	31,56	1,20-1,80	0,80	0,50x0,50



LEGENDA - ESPÉCIES ARBÓREAS

Foto	Representação gráfica	Nome popular	Nome científico	Quant.	Porte (m)	Porte plantio (m)
		Ipê Rosa	Tabebuia avellanaeoides	01	6,00	3,00
		Ipê Amarelo	Tabebuia ochroleuca	02	14,00	3,00
		Pata-de-Vaca	Bauhinia forficata	07	6,00	3,00
		Gulab	Psidium guajava	02	6,00-9,00	3,00
		Jabuticaba	Myrcia cauliflora	03	6,00-8,00	3,00
		Pitangueira	Eugenia uniflora	03	6,00-9,00	2,50
		Sibipiruna	Cassipoua palustris	12	16,00	4,00
		Jacarandá-da-Bahia	Dalbergia nigra	15	15,00	4,00
		Amendoeira-Brava	Platanus illinoensis	25	10,00	4,00
		Pata-de-vaca Branca	Bauhinia forficata	08	6,00	3,00
		Malungu	Erythrina verta	03	18,00	3,00
		Palmeira Imperial	Roystonea oleracea	01	até 40,00	8,00

LEGENDA - EQUIPAMENTOS PÚBLICOS E PAVIMENTAÇÃO

REPRESENTAÇÃO GRÁFICA	ESPECIFICAÇÃO	LOCALIZAÇÃO EM PLANTA	ESPESSURA	UNIDADE	ÁREA DE PISO m²	MATERIAL
	CICLOVIA	01	10,00	cm	1.177,17m²	CONCRETO ARMADO PAVIMENTADO VERMELHO
	PISTA DE CAMINHADA	02	10,00	cm	686,64m²	CONCRETO ARMADO
	PLAYGROUND	11	-	cm	399,20m²	GRAMA ESMERALDA
	ALAMEDA	12	10,00	cm	1.192,03m²	CONCRETO ARMADO ACRESCADO RECALÇADO
	ESTACIONAMENTO	14	6,00	cm	819,92m²	BLOCO INTERTRAVADO EM CONCRETO LARANJA
	BANCOS	VER PLANTA DE DETALHE 4B2-010	1,00 X 0,42 X 0,47 cm	unid.	16	CONCRETO SEM ENCOFOTO
	BANCO COM CANTONEIRO ELEVADO	-	VER PLANTA DE DETALHE 4B2-010	unid.	04	VER PLANTA DE DETALHE 4B2-010
	LIXEIRA	-	VER PLANTA DE DETALHE 4B2-001	unid.	01	VER PLANTA DE DETALHE 4B2-001
	BEBEDOURO DUPLIO	-	VER PLANTA DE DETALHE 4B2-010	unid.	01	VER PLANTA DE DETALHE 4B2-010
	PERGOLADO	-	VER PLANTA DE DETALHE 4B2-003	unid.	04	VER PLANTA DE DETALHE 4B2-003
	PERÍMETRO DO PARQUE	-	-	m	108.736,93m	-
	ÁREA DE PROJETO	-	-	m	42.971,35m²	-

AMPLIAÇÃO 3 - ESCORREGADOR

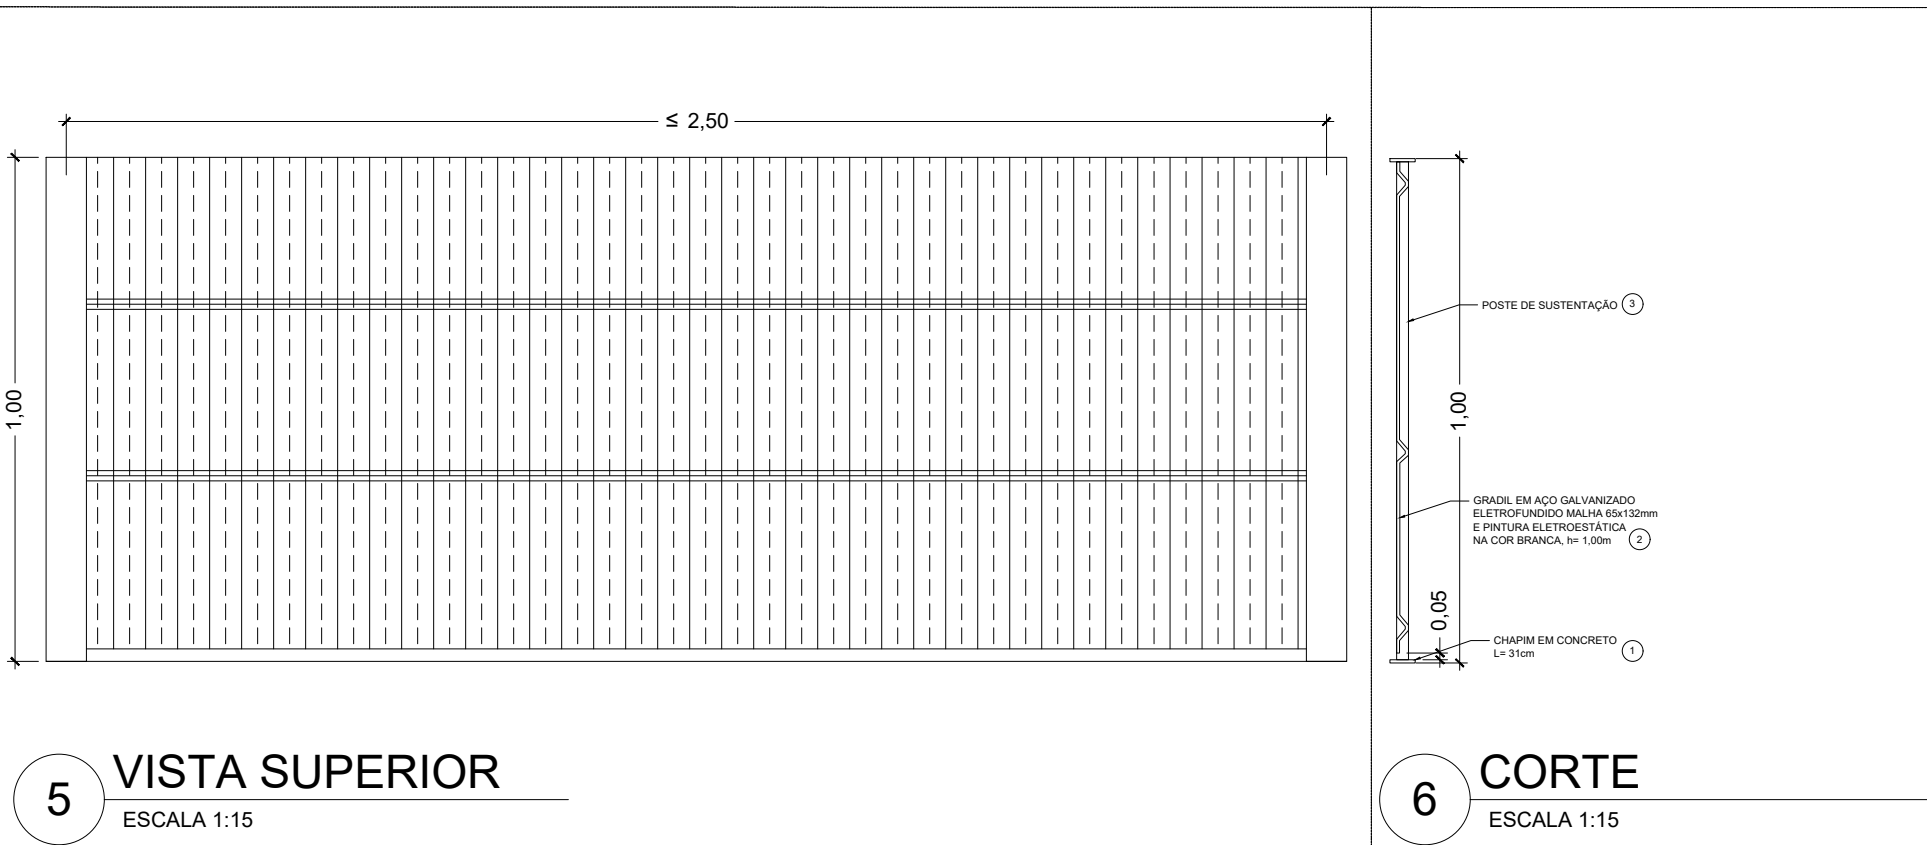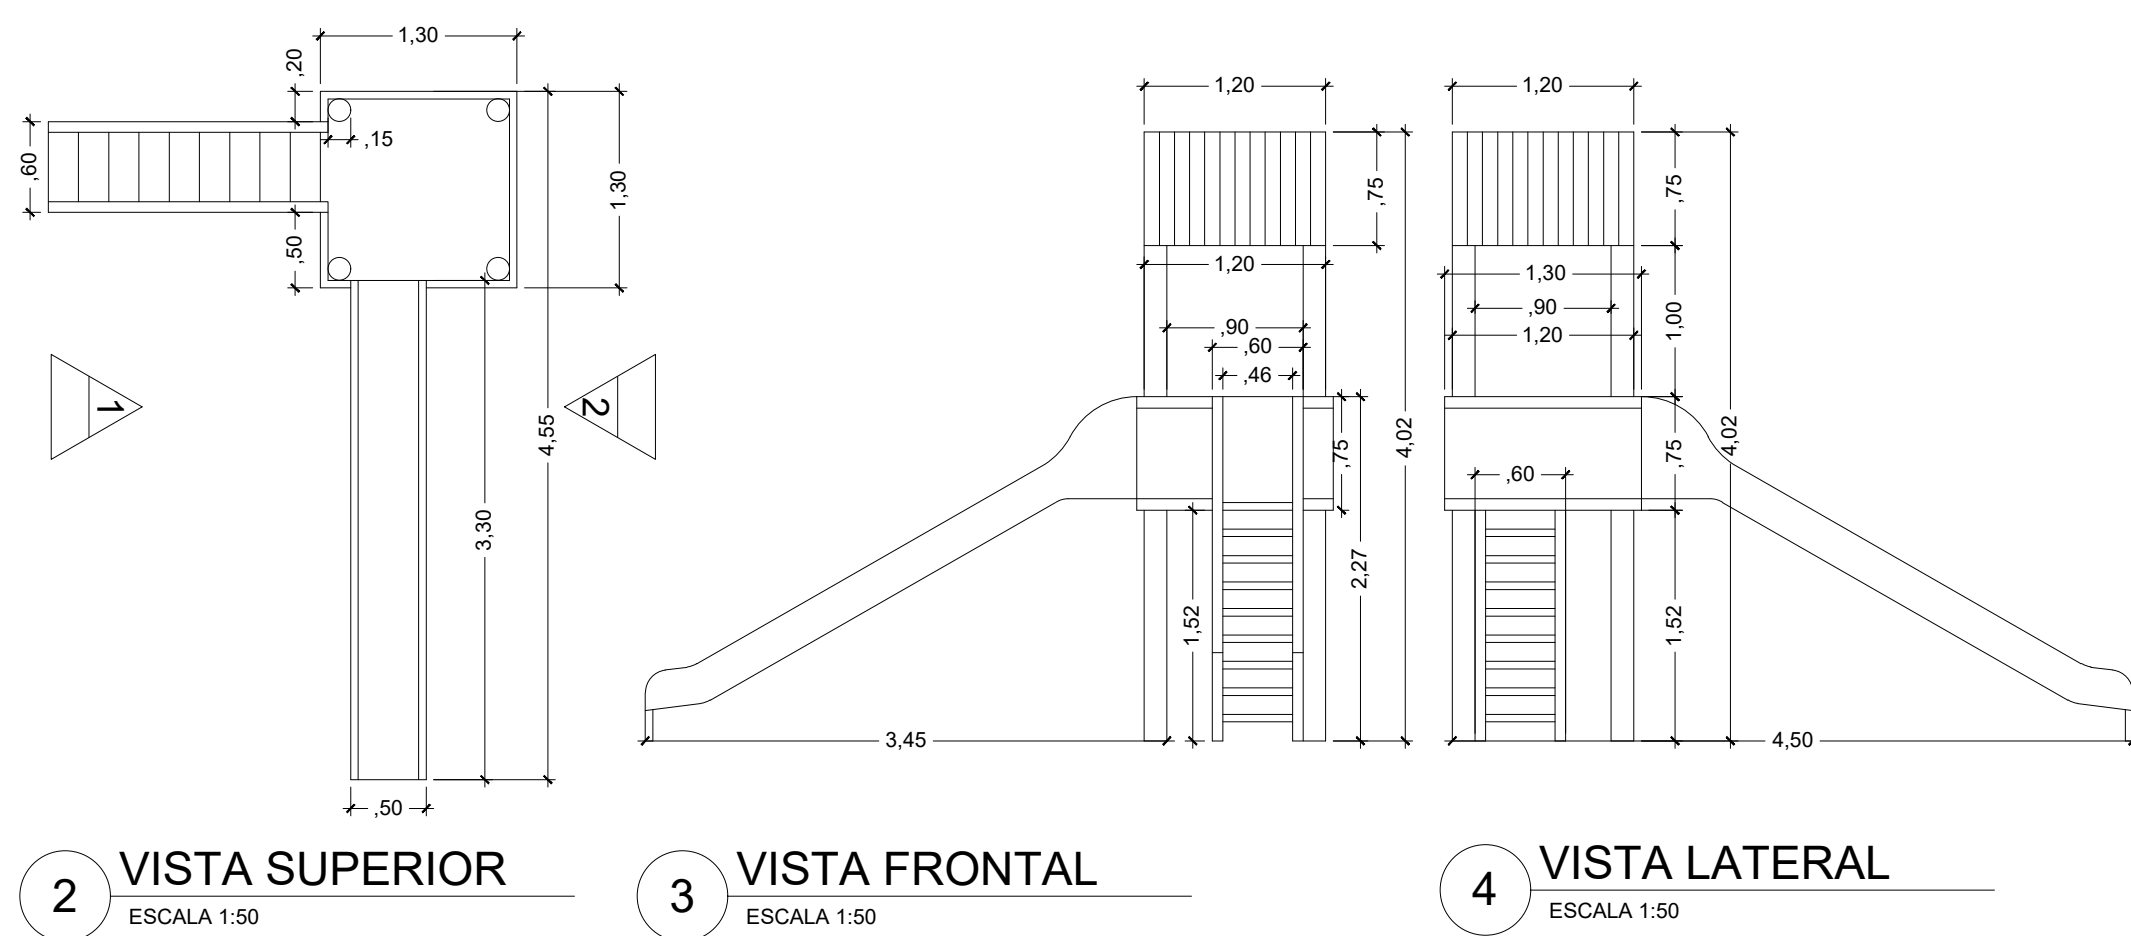

LEGENDA GRADIS:

- ① CHAPIM EM CONCRETO
- ② GRADIL EM AÇO GALVANIZADO ELETROFUNDIDO, MALHA 65x132mm, E PINTURA
- ③ POSTE DE SUSTENTAÇÃO DIM.: 08x.08x1,00m

LEGENDA E LISTA DE MATERIAIS - GRADIS

REPRE. GRÁFICA	ESPECIFICAÇÃO	ÁREA (m²)	MATERIAL
	Gradil em aço galv. eletrofundido, pintura eletroestática na cor branca	517,40m²	Tela de aço galvanizado, malha 65x132mm
	Poste de sustentação, dim.: 08x.08x1,00m	-	-
	Chapim em concreto, L=31cm.	-	Concreto
	Extensão Gradil (m)	1.115,76 m	-



Projetoista: FUNDAÇÃO PARA O DESENVOLVIMENTO TECNOLÓGICO DA ENGENHARIA

Coordenador do Projeto: Antônio C. Fonseca

Elaboração: Rodrigo Silva dos Santos

RRT/ART: 28027230181403241
CAU/CREA: 0600420948-SP

RRT/ART: 000008121968
CAU/CREA: A129524-1

Visto:

Visto:



MUNICÍPIO DE HORTOLÂNDIA

Obras: PARQUE LINEAR JARDIM SANTA FÉ

Local: TRECHO ENTRE A AV. OLÍVIO FRANCESCHINI E RUA BENEDITO ALVES PINTO
ESTUDO E PROJETO DE ARQUITETURA

SECRETARIA MUNICIPAL DE OBRAS

SECRETARIA MUNICIPAL DE OBRAS

SECRETARIA DE MOBILIDADE URBANA

DEPARTAMENTO DE PROJETOS - APROVAÇÃO (CARIMBO E ASSINATURA)

DEPARTAMENTO DE OBRAS - APROVAÇÃO (CARIMBO E ASSINATURA)

DEPARTAMENTO DE PROJETOS - APROVAÇÃO (CARIMBO E ASSINATURA)

Administração
Ângelo Perugini
2017-2020

Nº Contrato: 303/2018

Código: DE-3.14.00-4B2-002

Data: 05/2020

Revisão: 01

Escala: IND.

Folha: 02/16