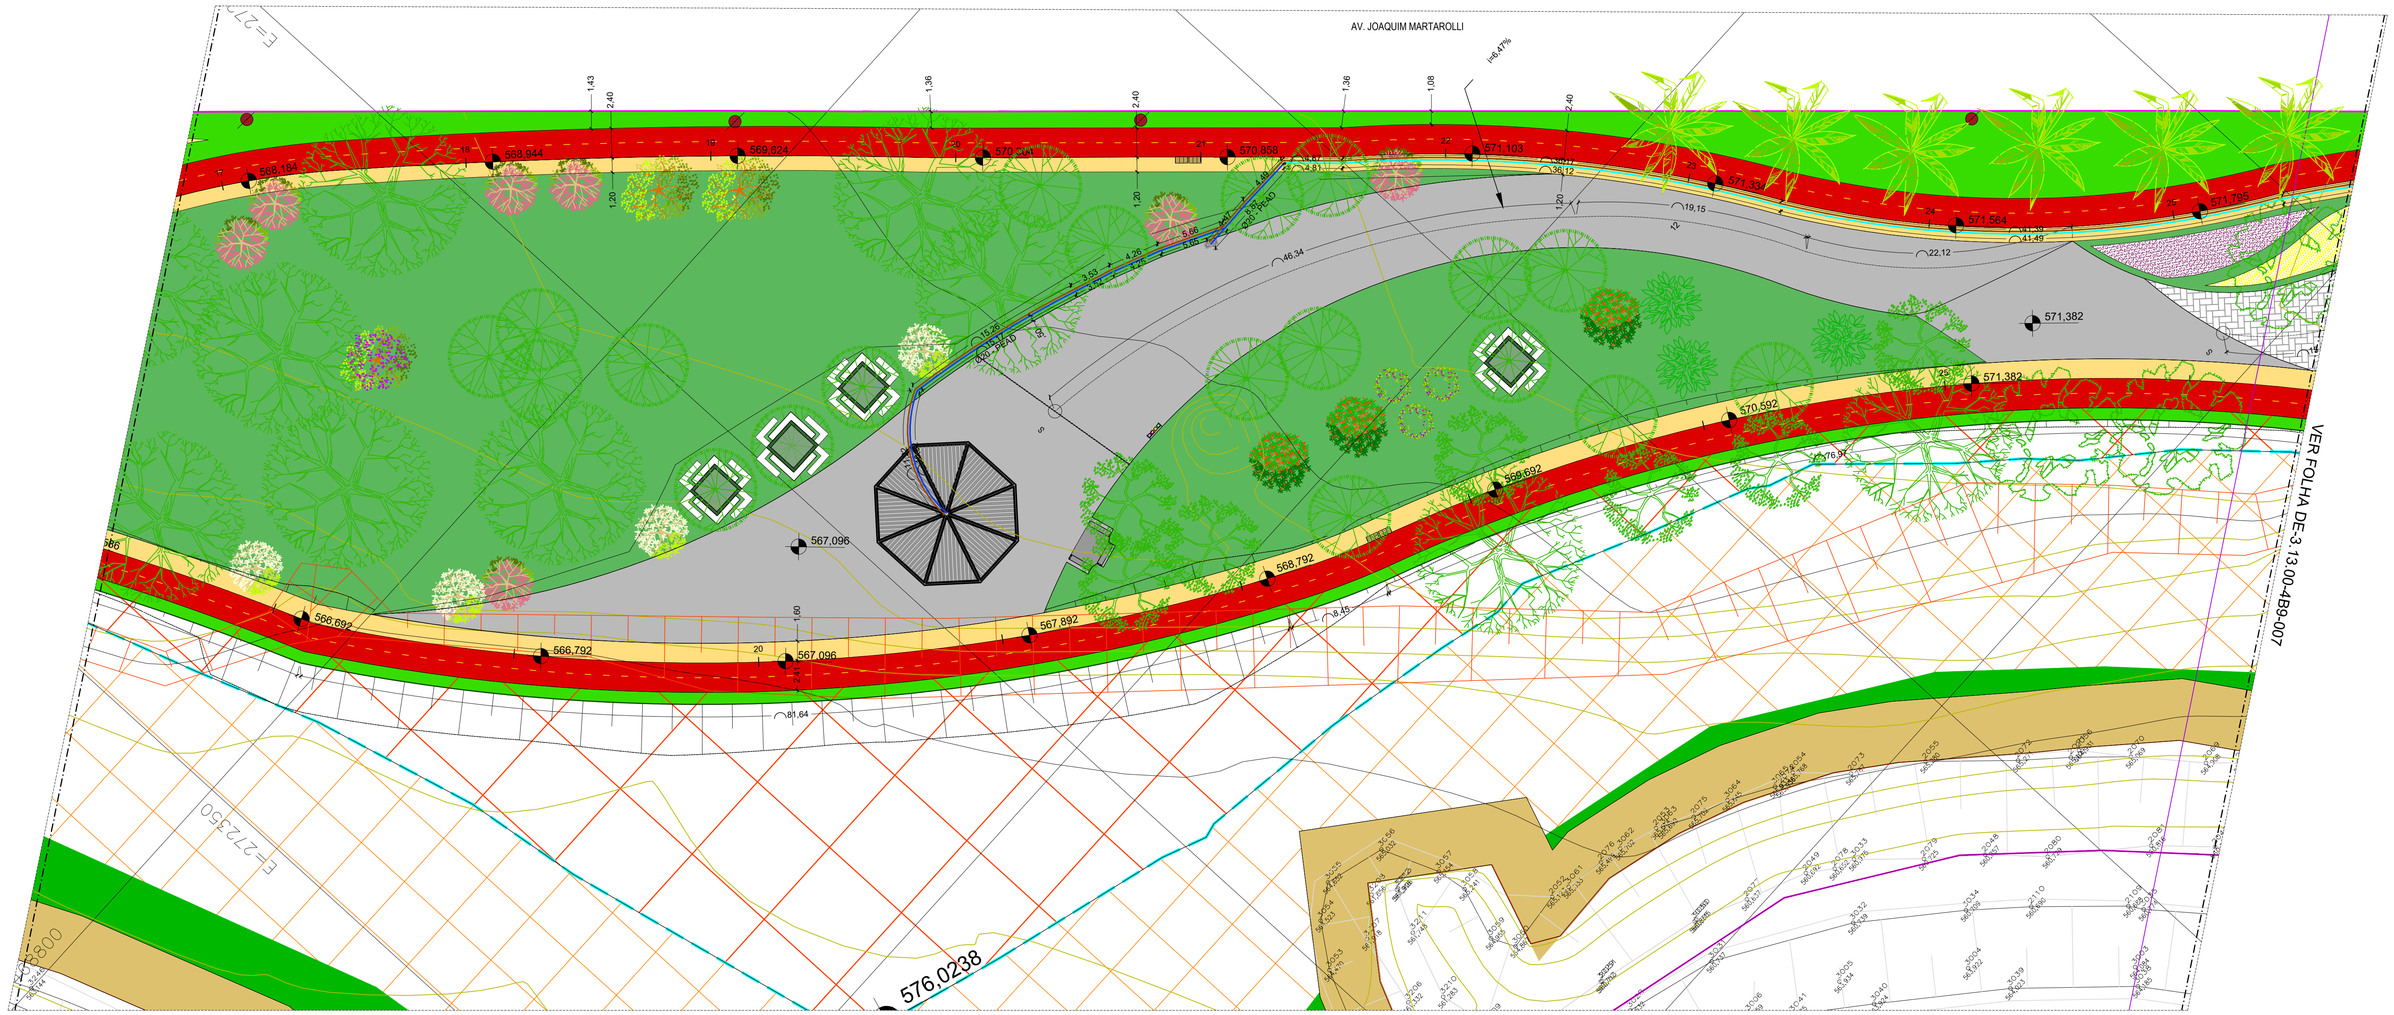

1 PLANTA TUBULAÇÃO
ESCALA.: 1:250

LEGENDA:

- PERÍMETRO DO PARQUE
- TUBULAÇÃO DE ÁGUA FRIA - 25mm PVC - comprimento = 639,65m
- TUBULAÇÃO DE ÁGUA FRIA - 20mm PEAD - comprimento = 120,44m
- REDE DE ELETRODUTO - 50mm - comprimento = 17,34m
- ENTRADA PROVISÓRIA DE ENERGIA - 01 UNID.
- CAVALETE DE ENTRADA DE ÁGUA - 01 UNID.

NOTA:

1. INSTALAÇÃO HIDRÁULICA E ESGOTO A SER PREVISTA PARA FUTURA IMPLANTAÇÃO DE QUIOSQUE.

PLANTA CHAVE:

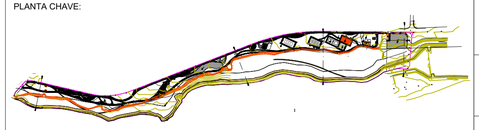

FUNDAÇÃO PARA O DESENVOLVIMENTO TECNOLÓGICO DA ENGENHARIA

Projetista: FUNDAÇÃO PARA O DESENVOLVIMENTO TECNOLÓGICO DA ENGENHARIA

Coordenador do Projeto: Antônio C. Fonseca — RRT/ART: 28027230181403241 — CAU/CREA: 0600420948-SP — Visto:

Elaboração: Rodrigo Silva dos Santos — RRT/ART: 0000008121968 — CAU/CREA: A129524-1 — Visto:

MUNICÍPIO DE HORTOLÂNDIA

Administração Ângelo Perugini 2017-2020

Obra: PARQUE LINEAR JARDIM SANTA FÉ			
Local: TRECHO ENTRE A AV. OLÍVIO FRANCESCHINI E RUA BENEDITO ALVES PINTO		Nº Contrato: 303/2018	
Título: ESTUDO E PROJETO DE ARQUITETURA - INSTALAÇÃO HIDRÁULICA		Código: DE-3.14.00-4B9-008	
SECRETARIA MUNICIPAL DE OBRAS	DEPARTAMENTO DE PROJETOS - APROVAÇÃO (CARIMBO E ASSINATURA)	Data: 02/2020	Revisão: 02
SECRETARIA MUNICIPAL DE OBRAS	DEPARTAMENTO DE OBRAS - APROVAÇÃO (CARIMBO E ASSINATURA)	Escala: IND.	Folha: 08/08
SECRETARIA DE MOBILIDADE URBANA	DEPARTAMENTO DE PROJETOS - APROVAÇÃO (CARIMBO E ASSINATURA)		