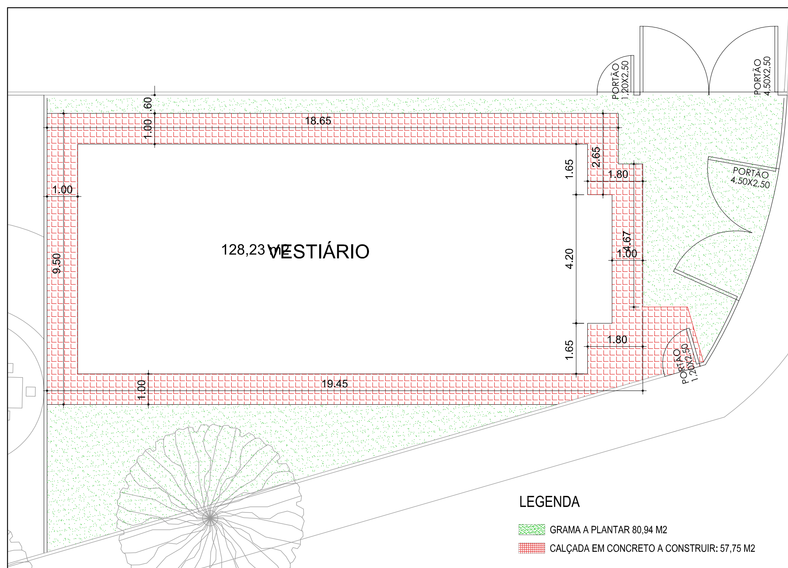

IMPLANTAÇÃO - PISO EXTERNO

Esc. 1:100

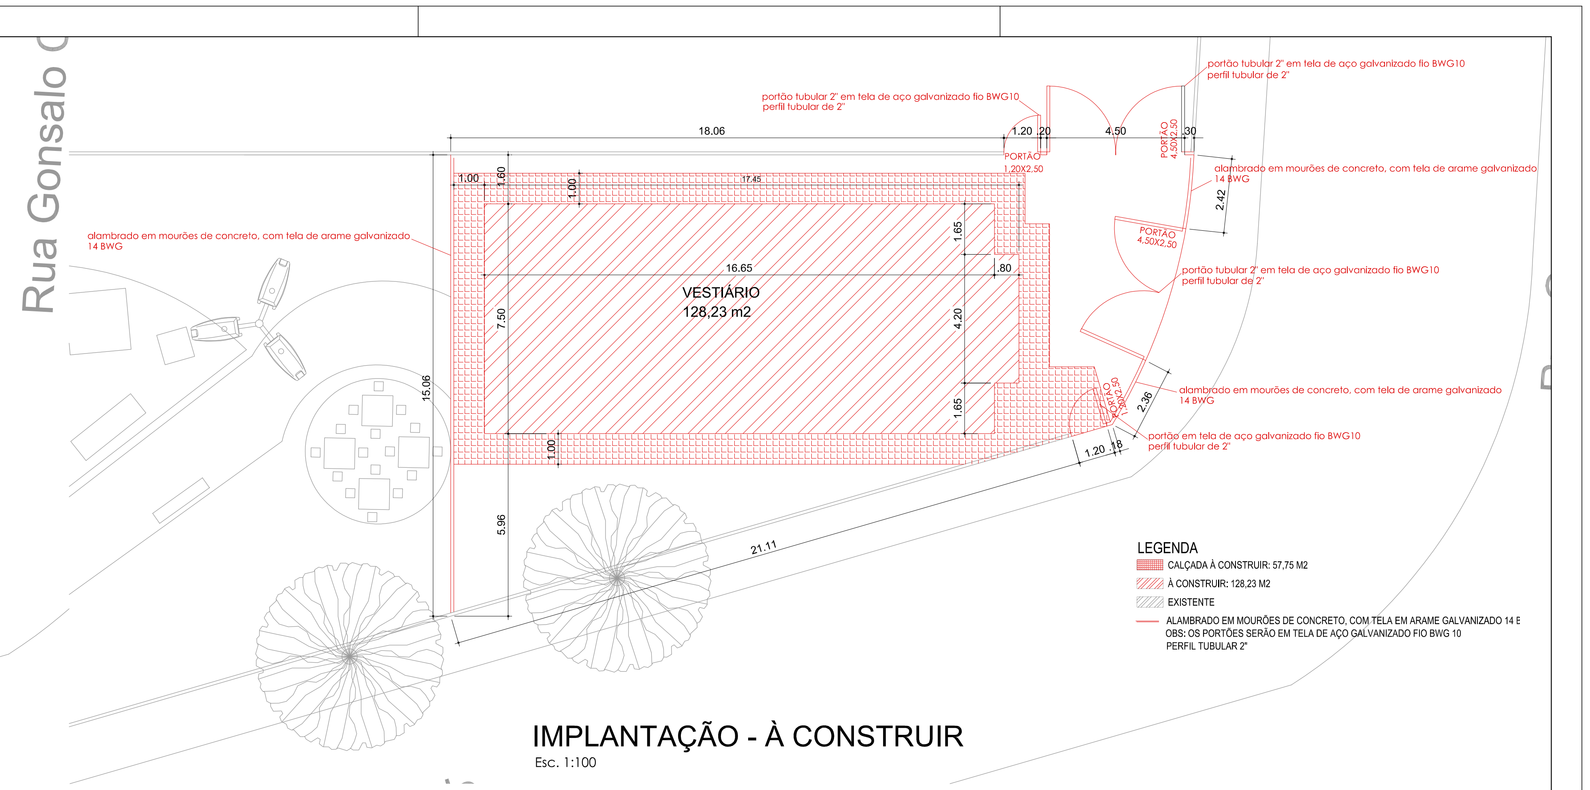

IMPLANTAÇÃO - À CONSTRUIR

Esc. 1:100

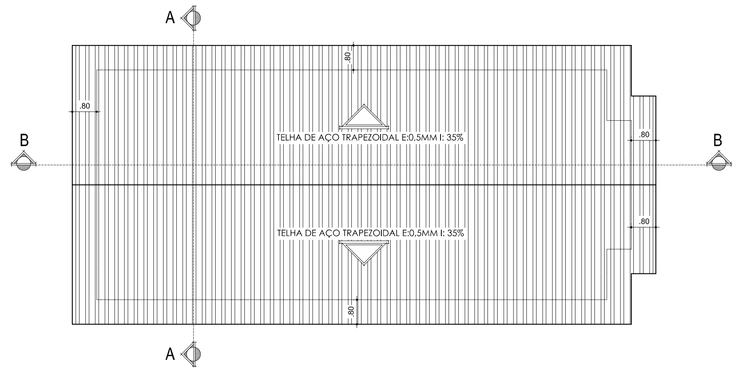

COBERTURA

ENGRADAMENTO DO TELHADO EM ESTRUTURA METÁLICA

Esc. 1:100

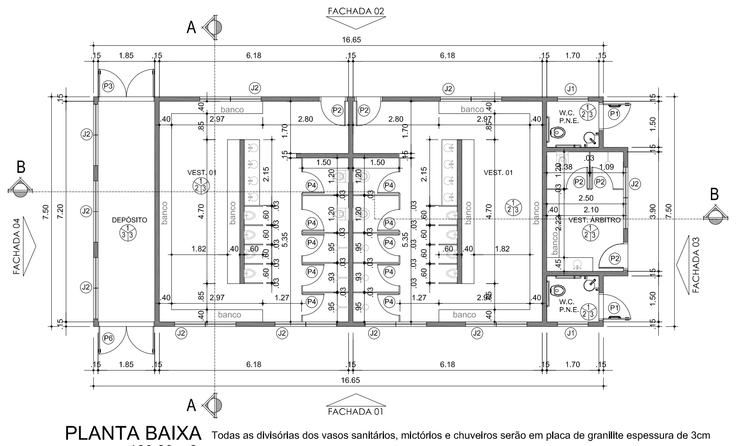

PLANTA BAIXA

Esc. 1:100 128,23 m2

Todas as divisórias dos vasos sanitários, mictórios e chuveiros serão em placa de granilite espessura de 3cm

Todos os pilares e vigas de concreto que ficarem aparentes serão rebocados e pintados com latéx acrílico

FACHADA 01

Esc. 1:100

01 - FAIXA DE REBOCO PINTADA EM LATÉX ACRÍLICO
02 - BLOCO APARENTE FRISADO PINTADO EM LATÉX ACRÍLICO

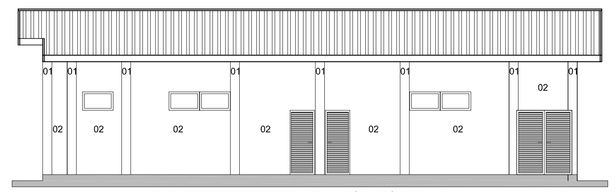

FACHADA 02

Esc. 1:100

01 - FAIXA DE REBOCO PINTADA EM LATÉX ACRÍLICO
02 - BLOCO APARENTE FRISADO PINTADO EM LATÉX ACRÍLICO

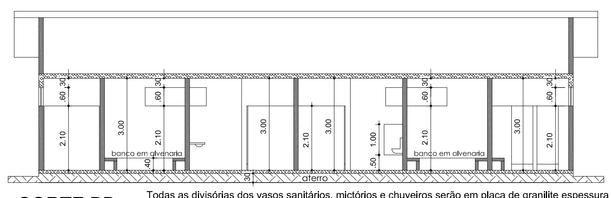

CORTE BB

Esc. 1:100

Todas as divisórias dos vasos sanitários, mictórios e chuveiros serão em placa de granilite espessura de 3cm

Todos os pilares e vigas de concreto que ficarem aparentes serão rebocados e pintados com latéx acrílico

FACHADA 04

Esc. 1:100

01 - FAIXA DE REBOCO PINTADA EM LATÉX ACRÍLICO
02 - BLOCO APARENTE FRISADO PINTADO EM LATÉX ACRÍLICO

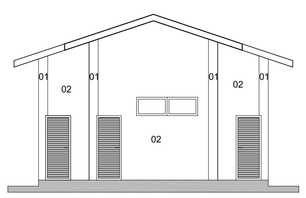

FACHADA 03

Esc. 1:100

01 - FAIXA DE REBOCO PINTADA EM LATÉX ACRÍLICO
02 - BLOCO APARENTE FRISADO PINTADO EM LATÉX ACRÍLICO

ESQUADRIAS:

PORTAS

	Local	L	H	Quant.	Material
P1	WC PNE Masc. – Fem.	0,90	2,10	02	ferro pintura em esmalte sintético (01 folha)
P2	Vest. Anêmo Vest. 01-02	0,80	2,10	03	ferro pintura em esmalte sintético (01 folha) venezianna
P3	Depósito	1,70	2,10	01	ferro pintura em esmalte sintético (02 folhas) venezianna
P4	Divisórias	0,70	1,80	12	sarrafeada madeira para box com pintura em esmalte sintético
P5	Alçapão do telhado	1,00	1,50	01	ferro pintura em esmalte sintético (01 folha) venezianna
P6	Depósito	1,70	2,10	01	ferro pintura em esmalte sintético (02 folhas) venezianna com barra anti pânico

JANELAS

	Local	L	H	P	Quant.	Material
J1	WC PNE Fem.	1,00	0,60	2,10	02	Aluminio natural anodizado (Maximinar)
J2	Vest. 01-02 Depósito Vest. Anêmo	2,00	0,60	2,10	10	Aluminio natural anodizado (Maximinar)

ACABAMENTOS

A : piso
B : parede
C : teto

1- Piso cerâmico 40x40 PEI V.
2- Barrado em revestimento cerâmico esmaltado 35X45 35x45 até 1,50m de altura, restante em bloco aparente frisado, com pintura de latex acrílico branco
3- Reboco com pintura em latéx acrílico branco

WC ACESSÍVEIS

04 Barras de Apoio em Aço Inox Polido 0,40 (Lateral plax)
04 Barras de Apoio em Aço Inox Polido 0,80 (Vaso)
02 Barras de Apoio em Aço Inox Polido 0,70 (Vaso)
02 Tomeiras de Mesa Alavanca
01 Lavatório Exclusivo para PNE
02 Lavatório Pequeno para Cadeira

Os bancos serão em alvenaria revestidos com revestimento cerâmico esmaltado
Todos os revestimentos externos das fachadas serão em pintura latex acrílico sobre bloco aparente frisado
Todas as divisórias dos vasos sanitários, mictórios e chuveiros serão em placa de granilite espessura de 3cm
Todos os pilares e vigas de concreto que ficarem aparentes serão rebocados e pintados com latéx acrílico

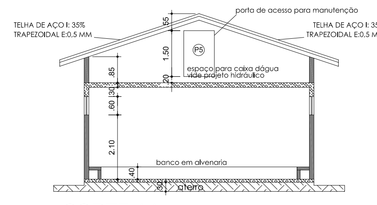

CORTE AA

Esc. 1:100

PREFEITURA DE HORTOLÂNDIA

ADMINISTRAÇÃO
ÂNGELO PERUGINI
2017-2020

COORDENAÇÃO
SÉRGIO MARASCO TORRECILAS - SECRETÁRIO MUNICIPAL DE OBRAS

COORDENAÇÃO TÉCNICA
ISABEL CRISTINA LAUREANO - DIRETORA DE PROJETOS E ORÇAMENTOS

OBRA/OBJETO
CONSTRUÇÃO DE VESTIÁRIO - CAMPO DO JARDIM SANTIAGO

LOCAL
RUA CEARÁ - JARDIM SANTIAGO - HORTOLÂNDIA -SP

TÍTULO
LOCALIZAÇÃO

VISTO
PAULO ANTONIO GUERINO VASQUES79604166721
Assinado de forma digital por PAULO ANTONIO GUERINO VASQUES779604166721
Dados: 2020.11.24 09:31:02 -03'00'

AUTOR DO PROJETO		CAU/CREA	ART/ART	FOLHA
PAULO A. G. VASQUES - ARQUITETO		A205010-0	9486708	03/03
ESCALAS	DESENHOS	REVISÃO	PROCESSO	DATA
INDICADAS				MAIO / 2020