


Córrego Ribeirão Jacuba - Seções

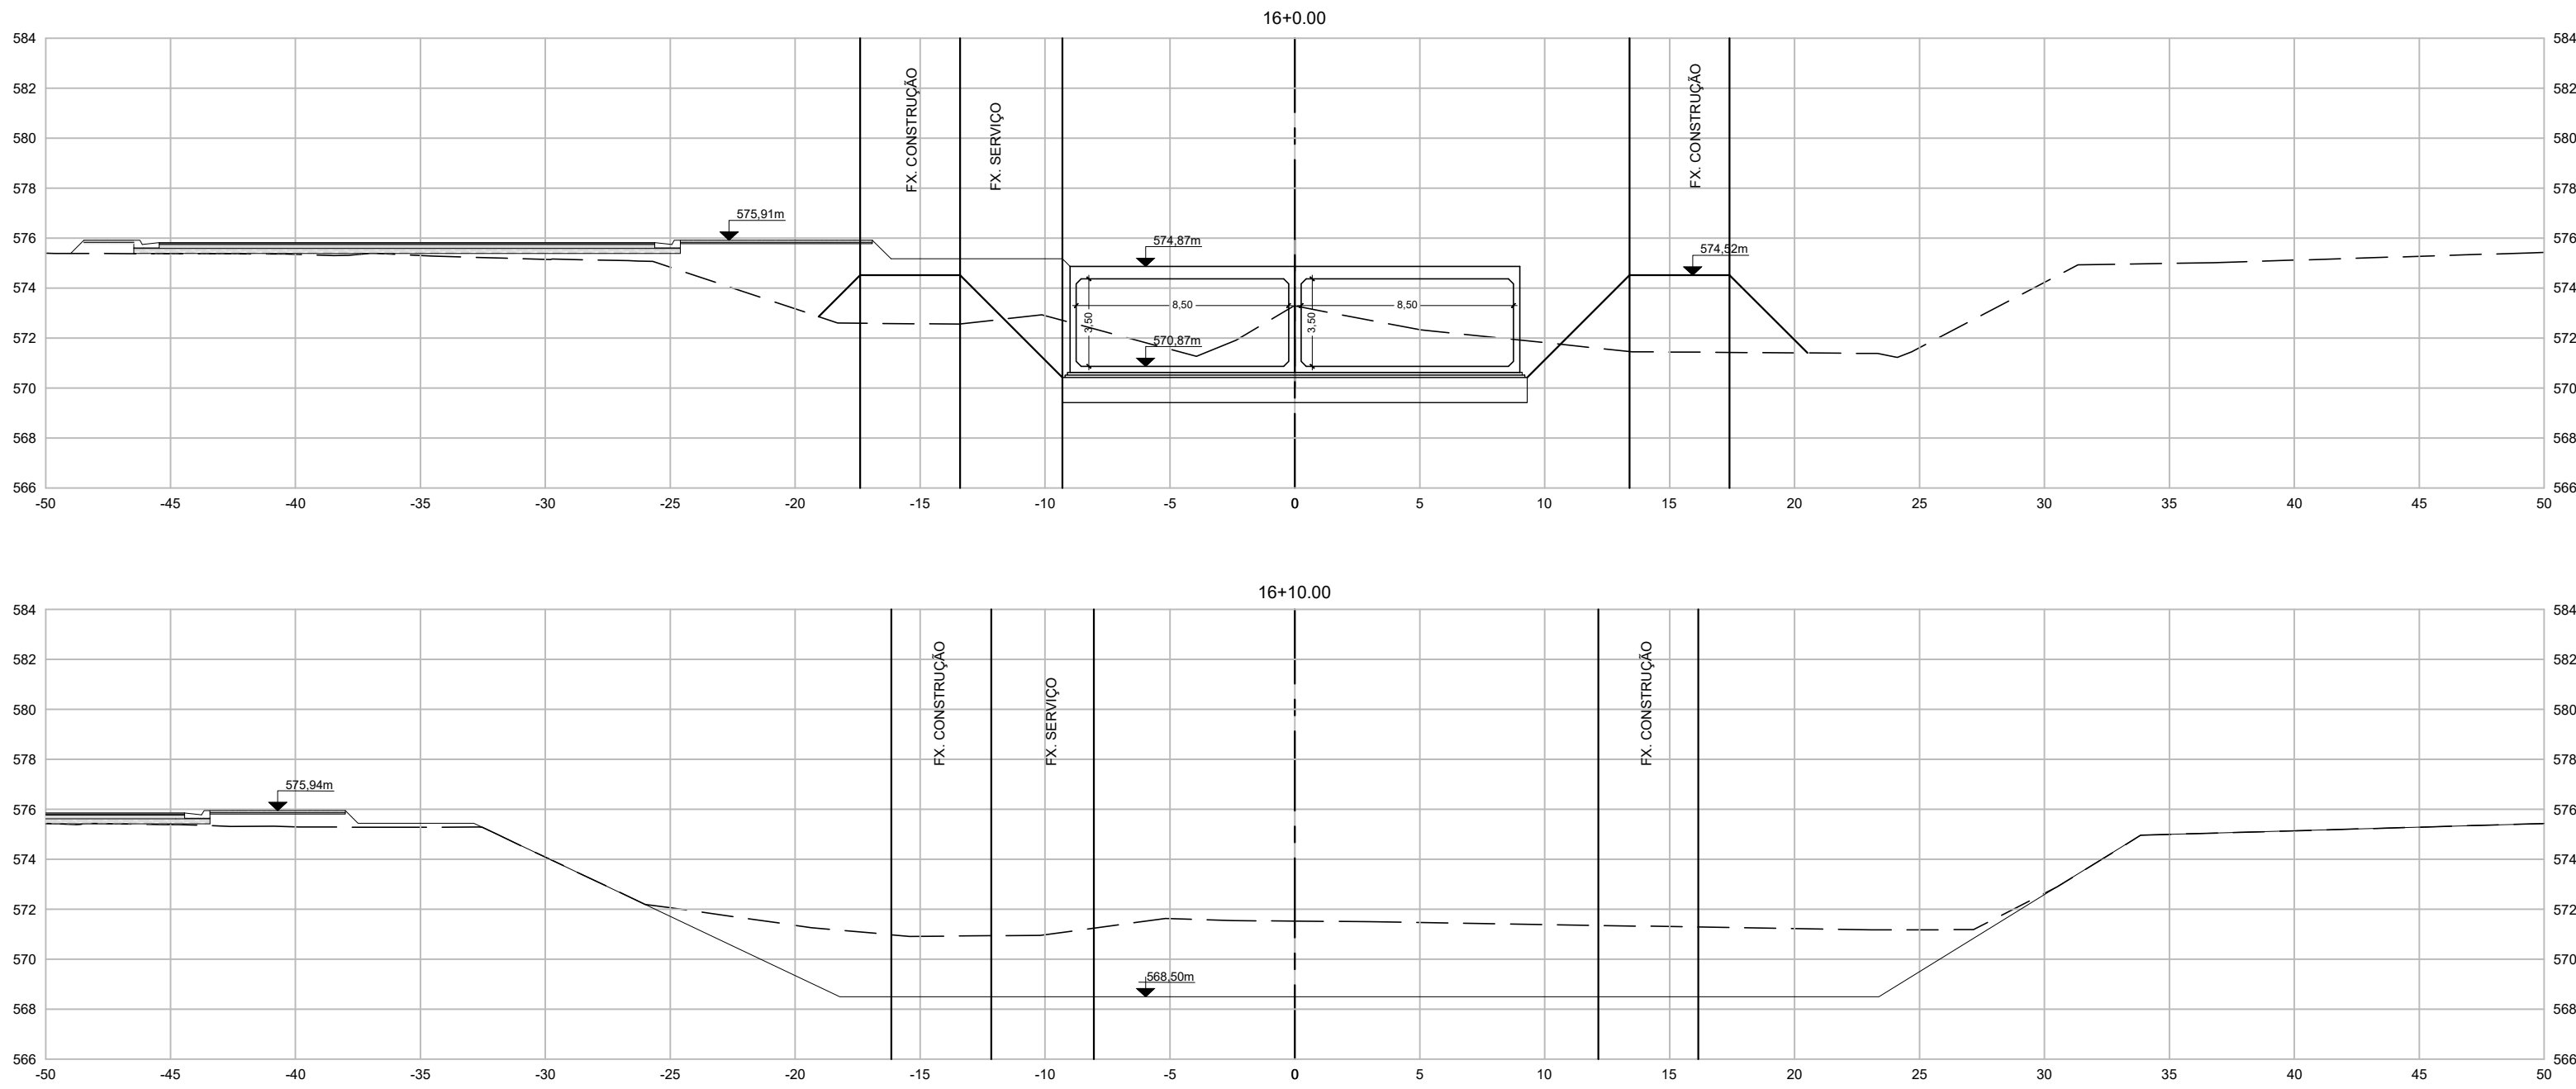

NOTA :
1. TODAS AS MEDIDAS ESTÃO EM METRO, EXCETO ONDE INDICADO.



Projetista:
FUNDAÇÃO PARA O DESENVOLVIMENTO TECNOLÓGICO DA ENGENHARIA

Coordenador do Projeto:
Antônio C. Fonseca

RRT/ART: 28027230181403241
CAU/CREA: 0600420948-SP

Elaboração:
Marcio Roberto Tonetti

RRT/ART: 28027230191346421
CAU/CREA: 5060449378-SP



MUNICÍPIO DE HORTOLÂNDIA

Administração
Ângelo Perugini
2017-2020

Obra: PARQUE LINEAR ENTRE O JA1 AO JAC 2 - CANALIZAÇÃO

Local: JAC 1 - HORTOLÂNDIA - SP

Nº Contrato: 303/2018

Título: ESTUDO E PROJETO DE GEOMETRIA - SEÇÕES TRANSVERSAIS

Código: DE-3.09.00-4F5-005

SECRETARIA MUNICIPAL DE OBRAS

DEPARTAMENTO DE PROJETOS - APROVAÇÃO

Data: 12/2019

Revisão: 1

SECRETARIA MUNICIPAL DE OBRAS

DEPARTAMENTO DE OBRAS - APROVAÇÃO

Escala: 1:500

Folha: 05/07

SECRETARIA DE MOBILIDADE URBANA

DEPARTAMENTO DE PROJETOS - APROVAÇÃO