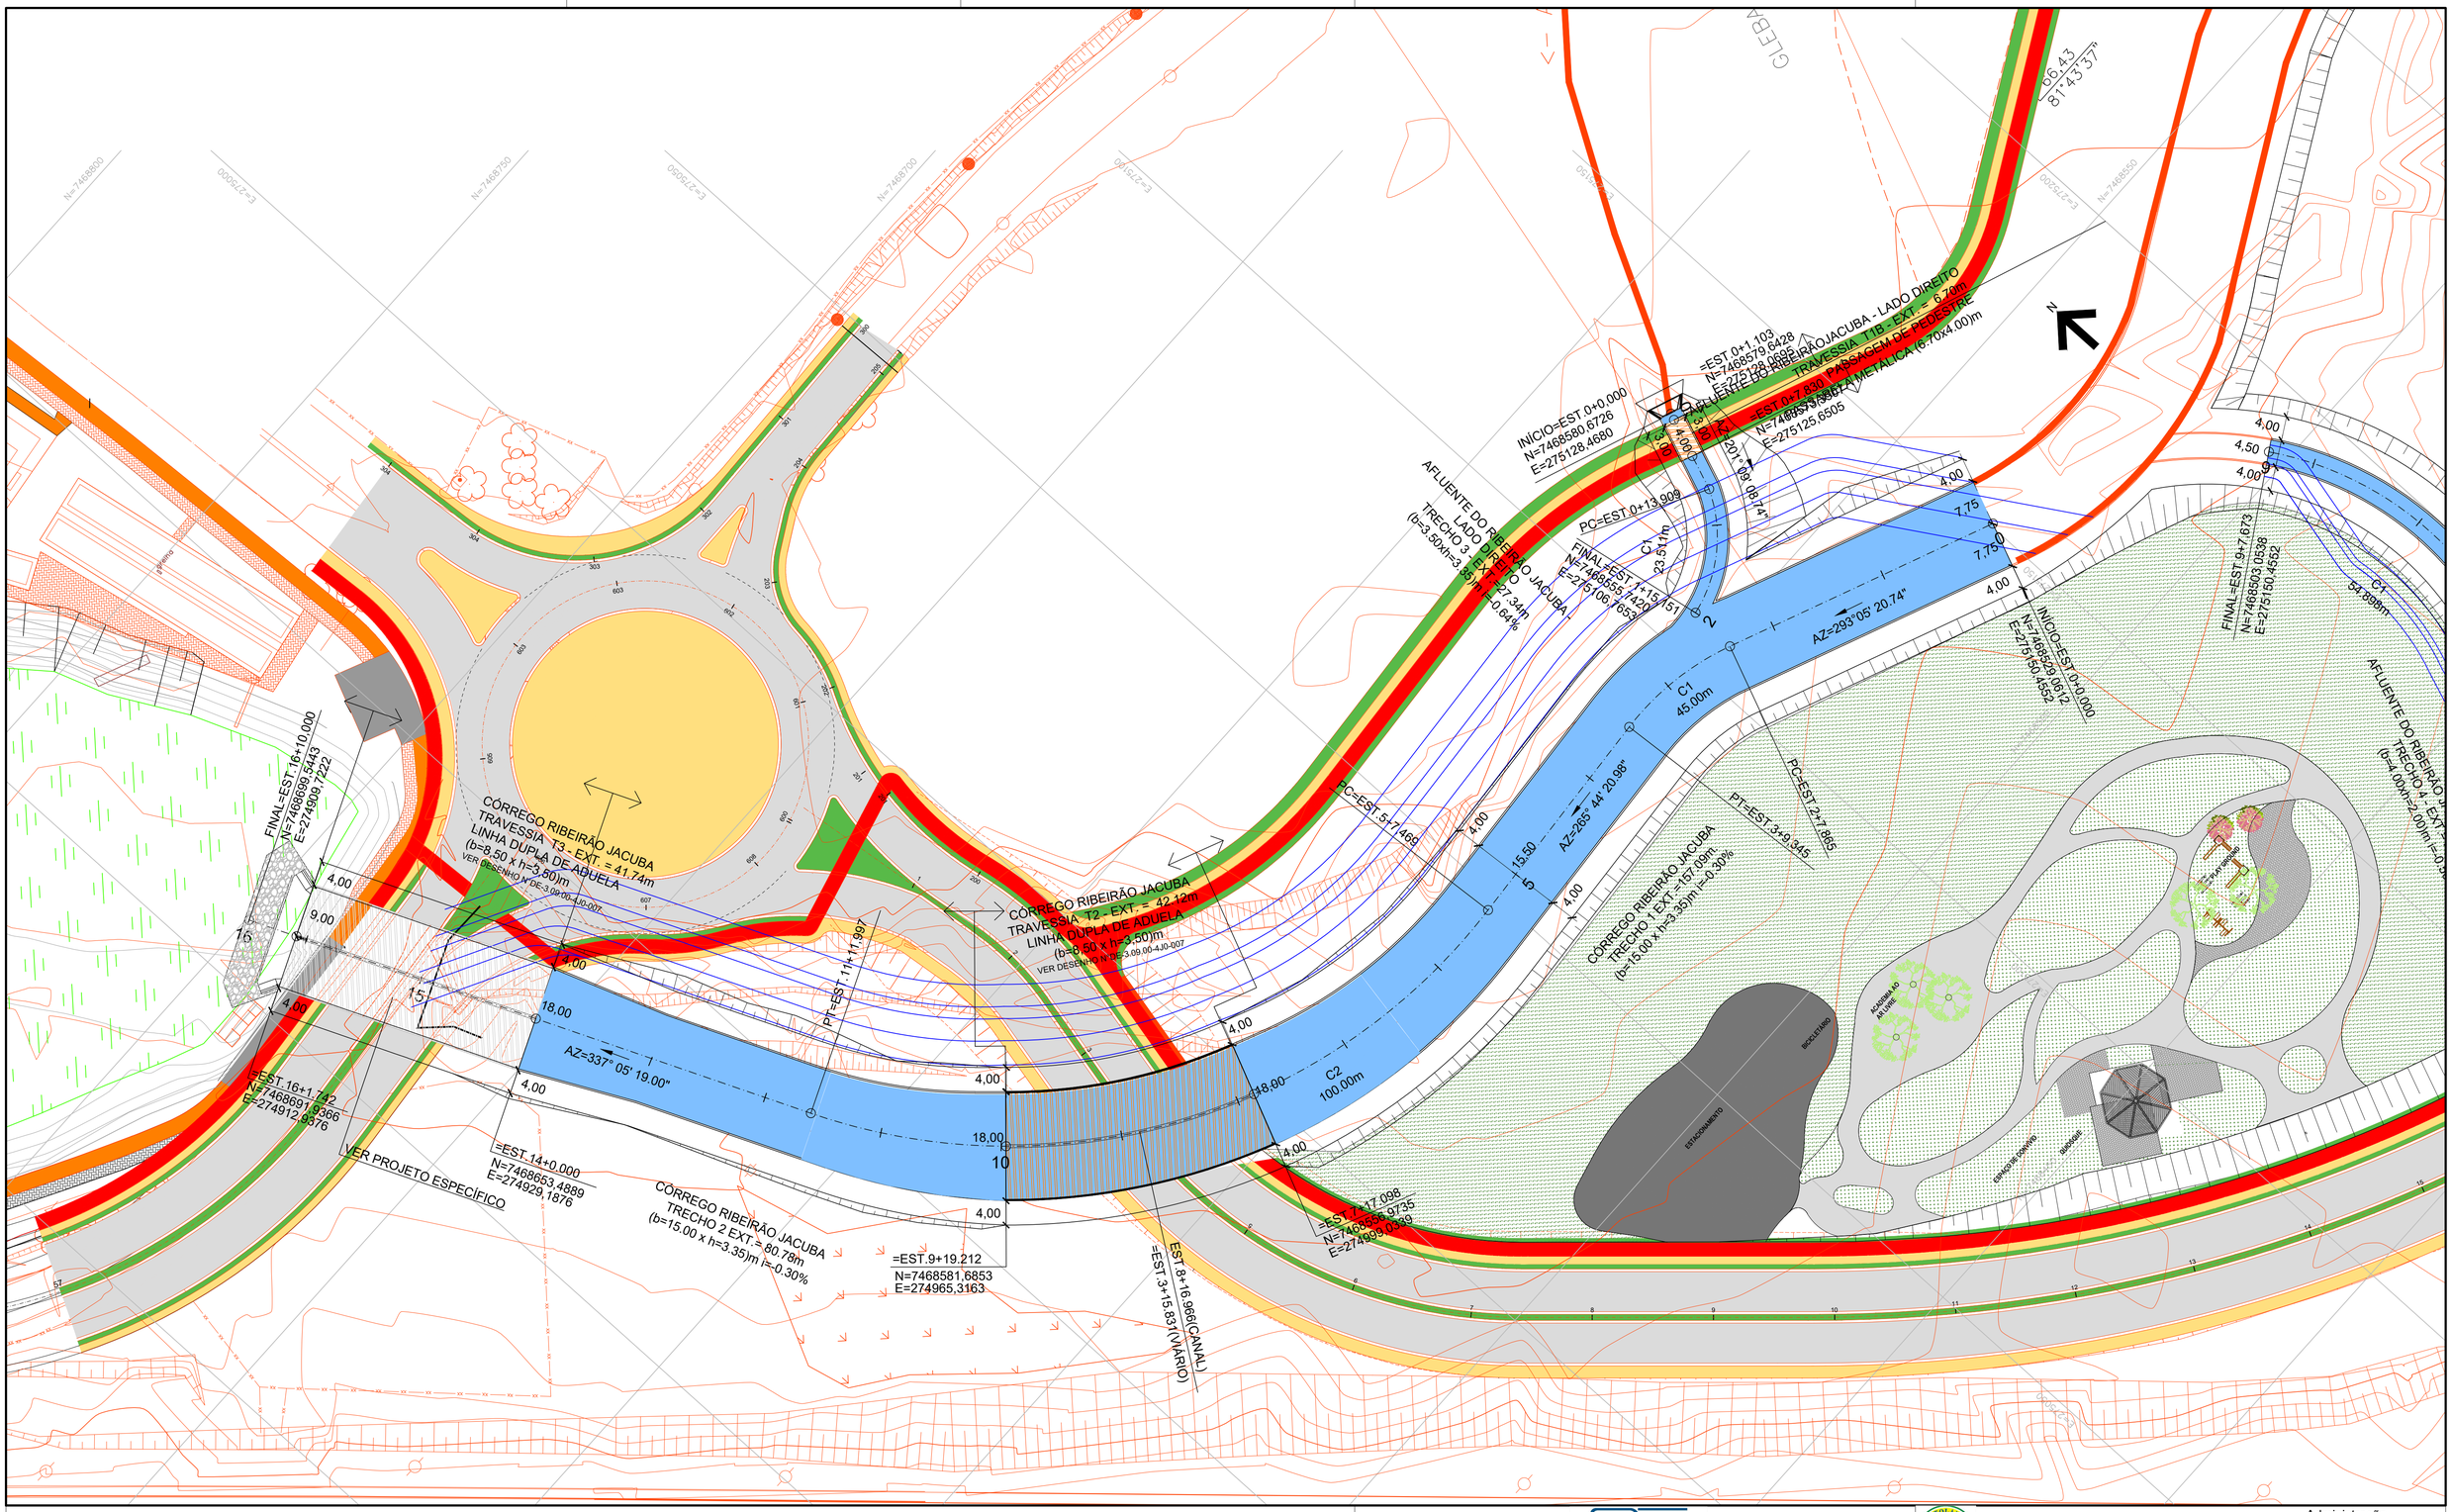

ELEMENTOS GEOMÉTRICOS - ALINHAMENTO - CANAL

Nº	DEFLEXÃO/ AZIMUTE	LC (m)	TT (m)	TL (m)	TC (m)	R (m)	D/L (m)	AC	TE-PC	ET-PT	PONTO	PI	TE-PC	ET-PT
C1	-	-	1,313	-	-	45,000	21,481	027° 20' 59.76"	2+7,865	3+9,345	N E	7468552,1257 275096,3526	7468547,8319 275106,4246	7468551.3122 275085,4339
C2	-	-	23,101	-	-	100,000	124,528	071° 20' 58.02"	5+7,469	11+11,997	N E	7468543,1460 274975,8241	7468548,4798 275047,4161	7468609.2727 274947,8756

ELEMENTOS GEOMÉTRICOS - ALINHAMENTO - AFLUENTE

Nº	DEFLEXÃO/ AZIMUTE	LC (m)	TT (m)	TL (m)	TC (m)	R (m)	D/L (m)	AC	TE-PC	ET-PT	PONTO	PI	TE-PC	ET-PT
C1	-	-	2,622	-	-	23,511	21,242	051° 46' 02.10"	0+13,909	1+15,151	N E	7468557,6738 275118,0085	7468567,7008 275123,4489	7468555.7420 275106,7653

LEGENDA

- SENTIDO DO FLUXO
- CORTA RIO
- EIXO DO PROJETO
- CANAL
- ADUELA PROJETADA
- TRAVESSIA T3 - VER PROJETO ESPECÍFICO

NOTA :

1 - TODAS AS MEDIDAS ESTÃO EM METRO, EXCETO ONDE INDICADO.
2 - PARA PERFIS VER DESENHO: DE-3.09.00-4F3-001 - 002
3 - PARA SEÇÕES TRANVERSAIS VER DESENHO: DE-3.09.00-4F5-001 - 007

FUNDAÇÃO PARA O DESENVOLVIMENTO TECNOLÓGICO DA ENGENHARIA

Projetista:
FUNDAÇÃO PARA O DESENVOLVIMENTO TECNOLÓGICO DA ENGENHARIA

Coordenador do Projeto:
Antônio C. Fonseca
RRT/ART: 28027230181403241
CAU/CREA: 0600420948-SP
Visto:

Elaboração:
Marcio Roberto Tonetti
RRT/ART: 28027230191346421
CAU/CREA: 5060449378-SP
Visto:

MUNICÍPIO DE HORTOLÂNDIA

Administração
Ângelo Perugini
2017-2020

Obra: PARQUE LINEAR ENTRE O JA1 AO JAC 2 - CANALIZAÇÃO

Local: JAC 1 - HORTOLÂNDIA -SP

Nº Contrato: 303/2018

Título: ESTUDO E PROJETO DE GEOMETRIA - HORIZONTAL

Código: DE-3.09.00-4F2-001

SECRETARIA MUNICIPAL DE OBRAS	DEPARTAMENTO DE PROJETOS - APROVAÇÃO (CARIMBO E ASSINATURA)	Data: 12/2019	Revisão: 1
SECRETÁRIA MUNICIPAL DE OBRAS	DEPARTAMENTO DE OBRAS - APROVAÇÃO (CARIMBO E ASSINATURA)	Escala: 1:500	Folha: 01/02
SECRETARIA DE MOBILIDADE URBANA	DEPARTAMENTO DE PROJETOS - APROVAÇÃO (CARIMBO E ASSINATURA)		