




Córrego Ribeirão Jacuba - Seções  
Trechos 1 e 2

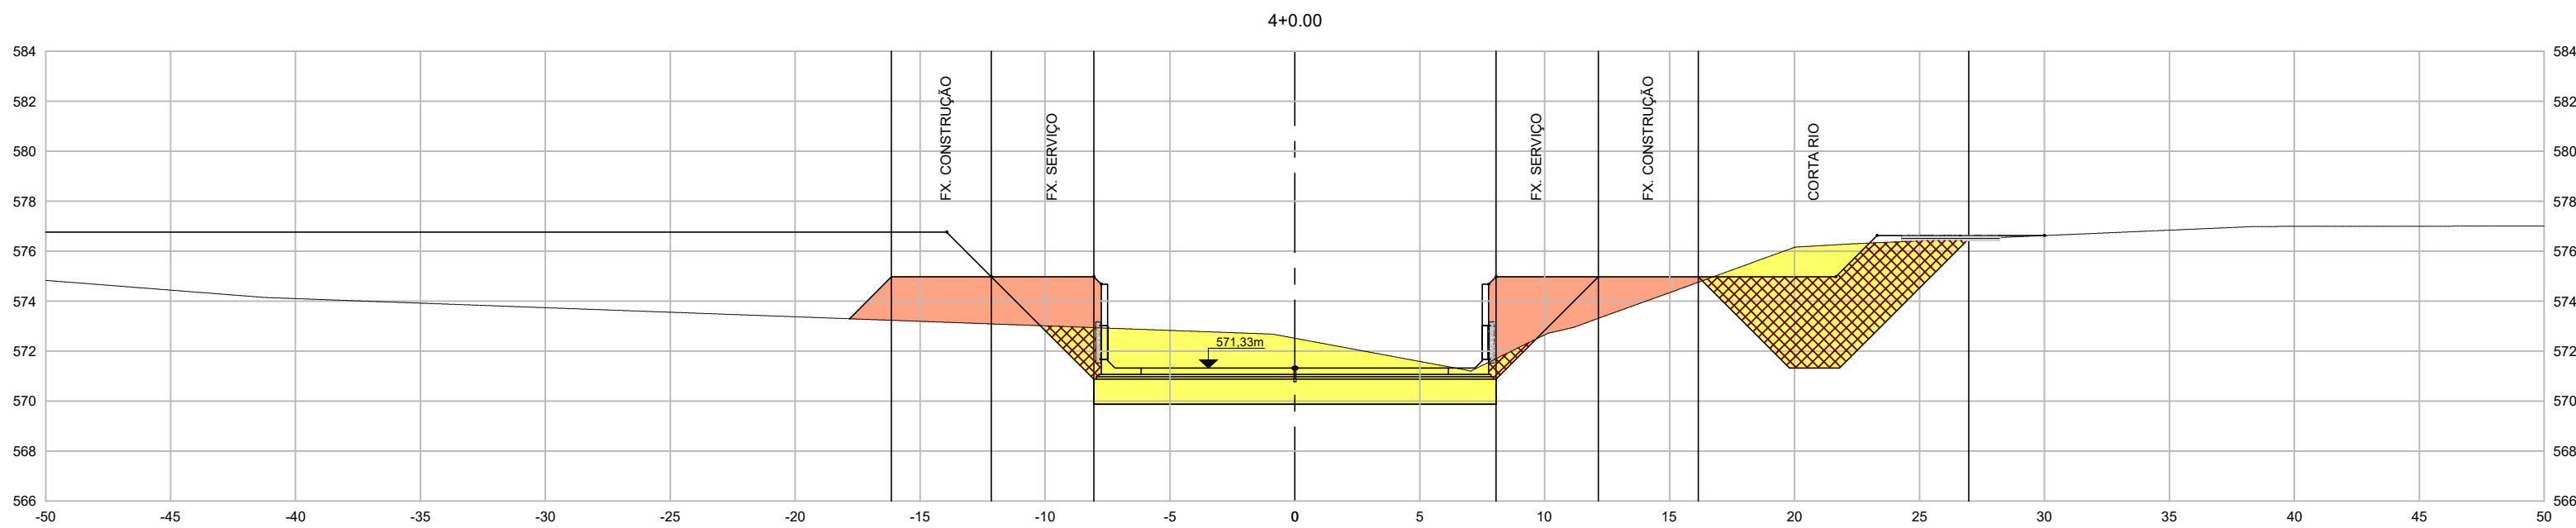


SEÇÃO 4+0.00	
CORTE	72.63m²
ATERRO	31.50m²
REATERRO	29.33m²

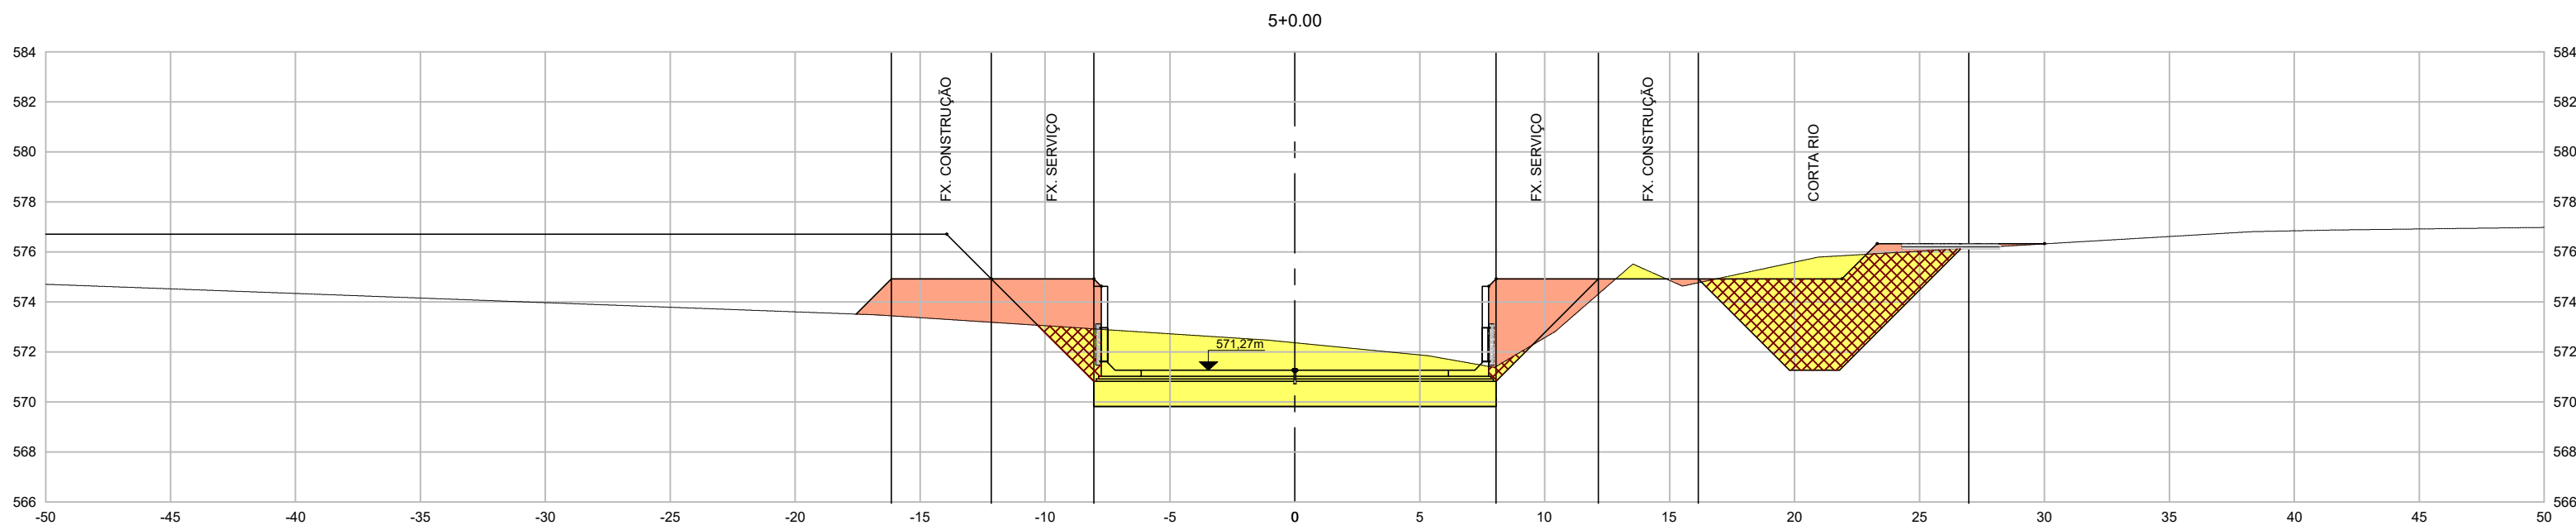

SEÇÃO 5+0.00	
CORTE	70.79m²
ATERRO	26.47m²
REATERRO	27.71m²

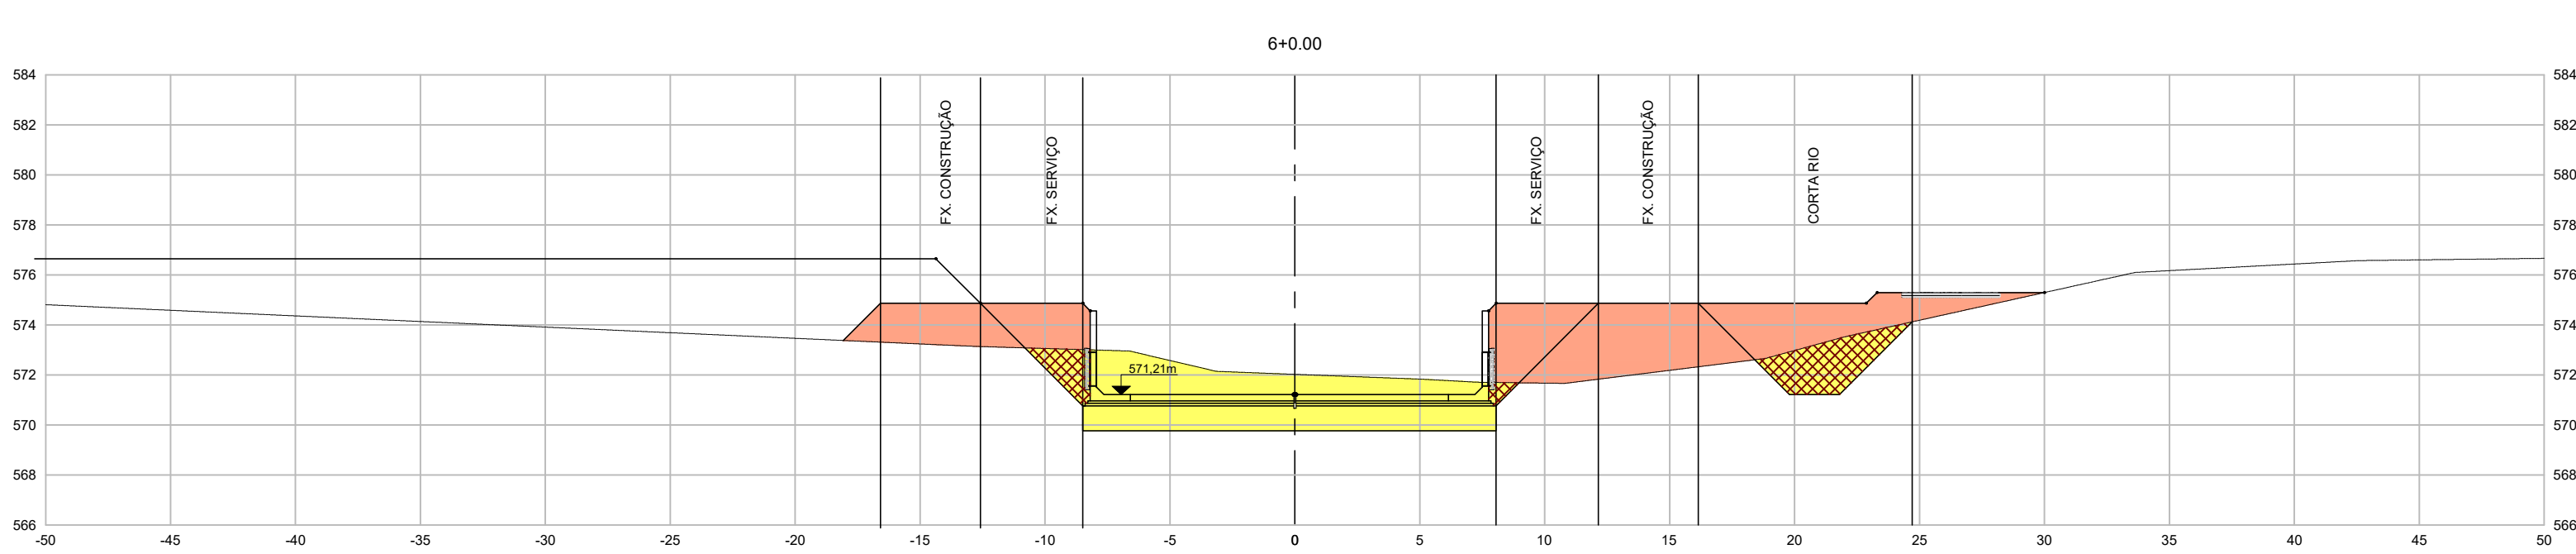

SEÇÃO 6+0.00	
CORTE	51.28m²
ATERRO	58.05m²
REATERRO	11.87m²

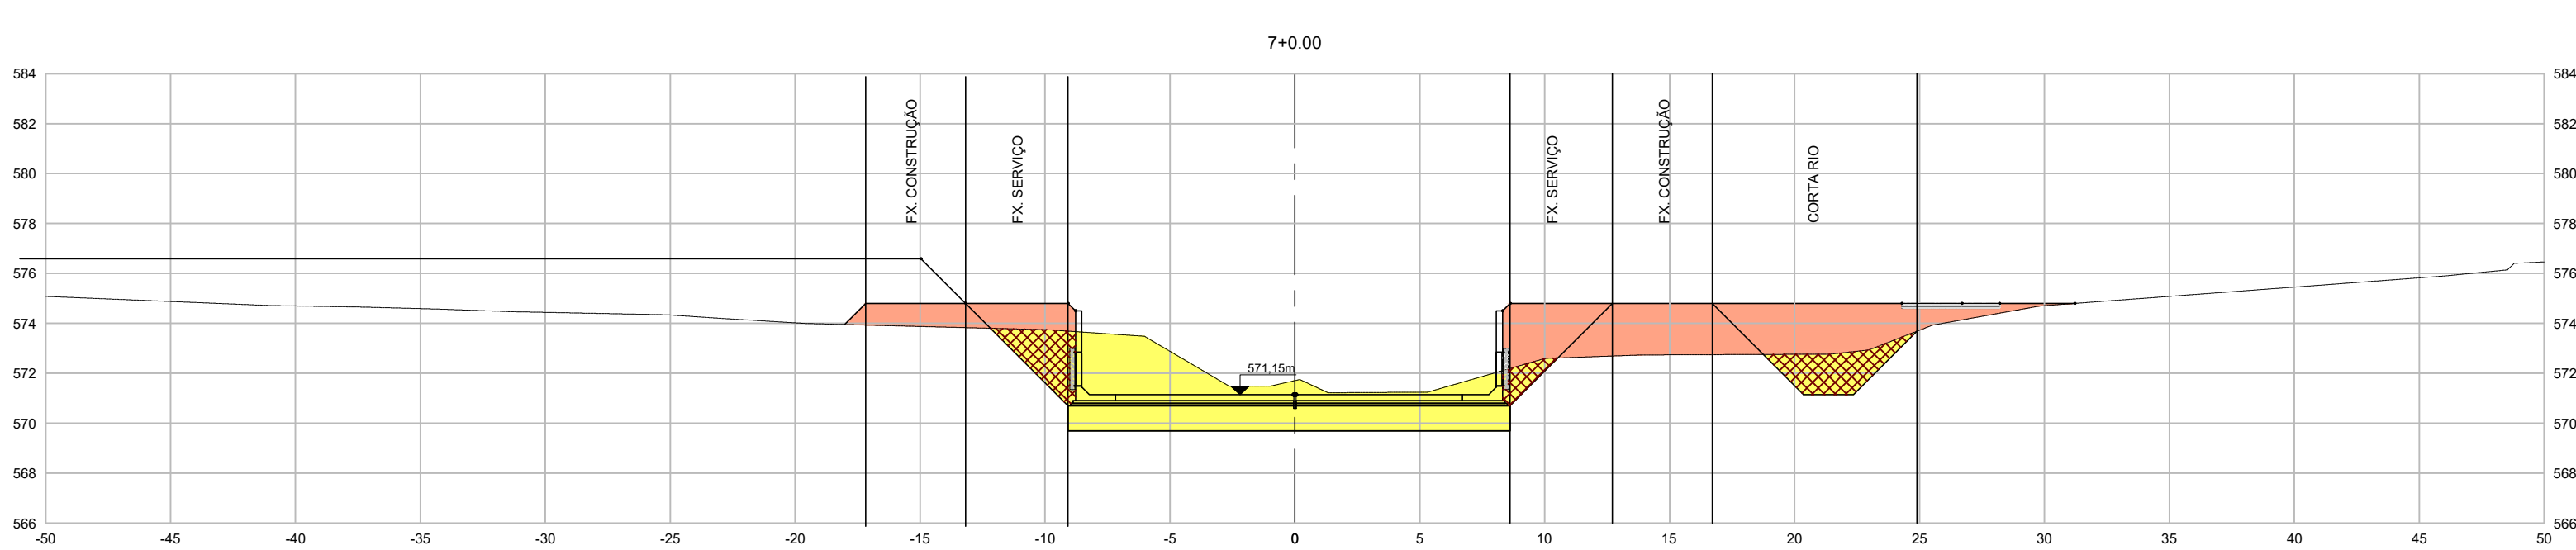

SEÇÃO 7+0.00	
CORTE	54.04m²
ATERRO	44.05m²
REATERRO	13.54m²

NOTA :  
1. TODAS AS MEDIDAS ESTÃO EM METRO, EXCETO ONDE INDICADO.



MUNICÍPIO DE HORTOLÂNDIA

Administração  
Ângelo Perugini  
2017-2020

Projelista:  
FUNDAÇÃO PARA O DESENVOLVIMENTO TECNOLÓGICO DA ENGENHARIA

Coordenador do Projeto:  
Antônio C. Fonseca

RRTIART: 28027230181403241  
CAU/CREA: 0600420948-SP

Elaboração:  
Marcio Roberto Tonetti

RRTIART: 28027230191346421  
CAU/CREA: 5060449378-SP

Obra: PARQUE LINEAR ENTRE O JA1 AO JAC 2 - CANALIZAÇÃO

Local: JAC 1 - HORTOLÂNDIA - SP

Nº Contrato:  
303/2018

Título: ESTUDO E PROJETO DE TERRAPLANAGEM - SEÇÕES TRANSVERSAIS

Código:  
DE-3.09.00-4F8-004

SECRETARIA MUNICIPAL DE OBRAS

DEPARTAMENTO DE PROJETOS - APROVAÇÃO  
(CARIMBO E ASSINATURA)

Data:  
12/2019

Revisão:  
1

SECRETARIA MUNICIPAL DE OBRAS

DEPARTAMENTO DE OBRAS - APROVAÇÃO  
(CARIMBO E ASSINATURA)

Escala:  
1:500

Folha:  
04/08

SECRETARIA DE MOBILIDADE URBANA

DEPARTAMENTO DE PROJETOS - APROVAÇÃO  
(CARIMBO E ASSINATURA)