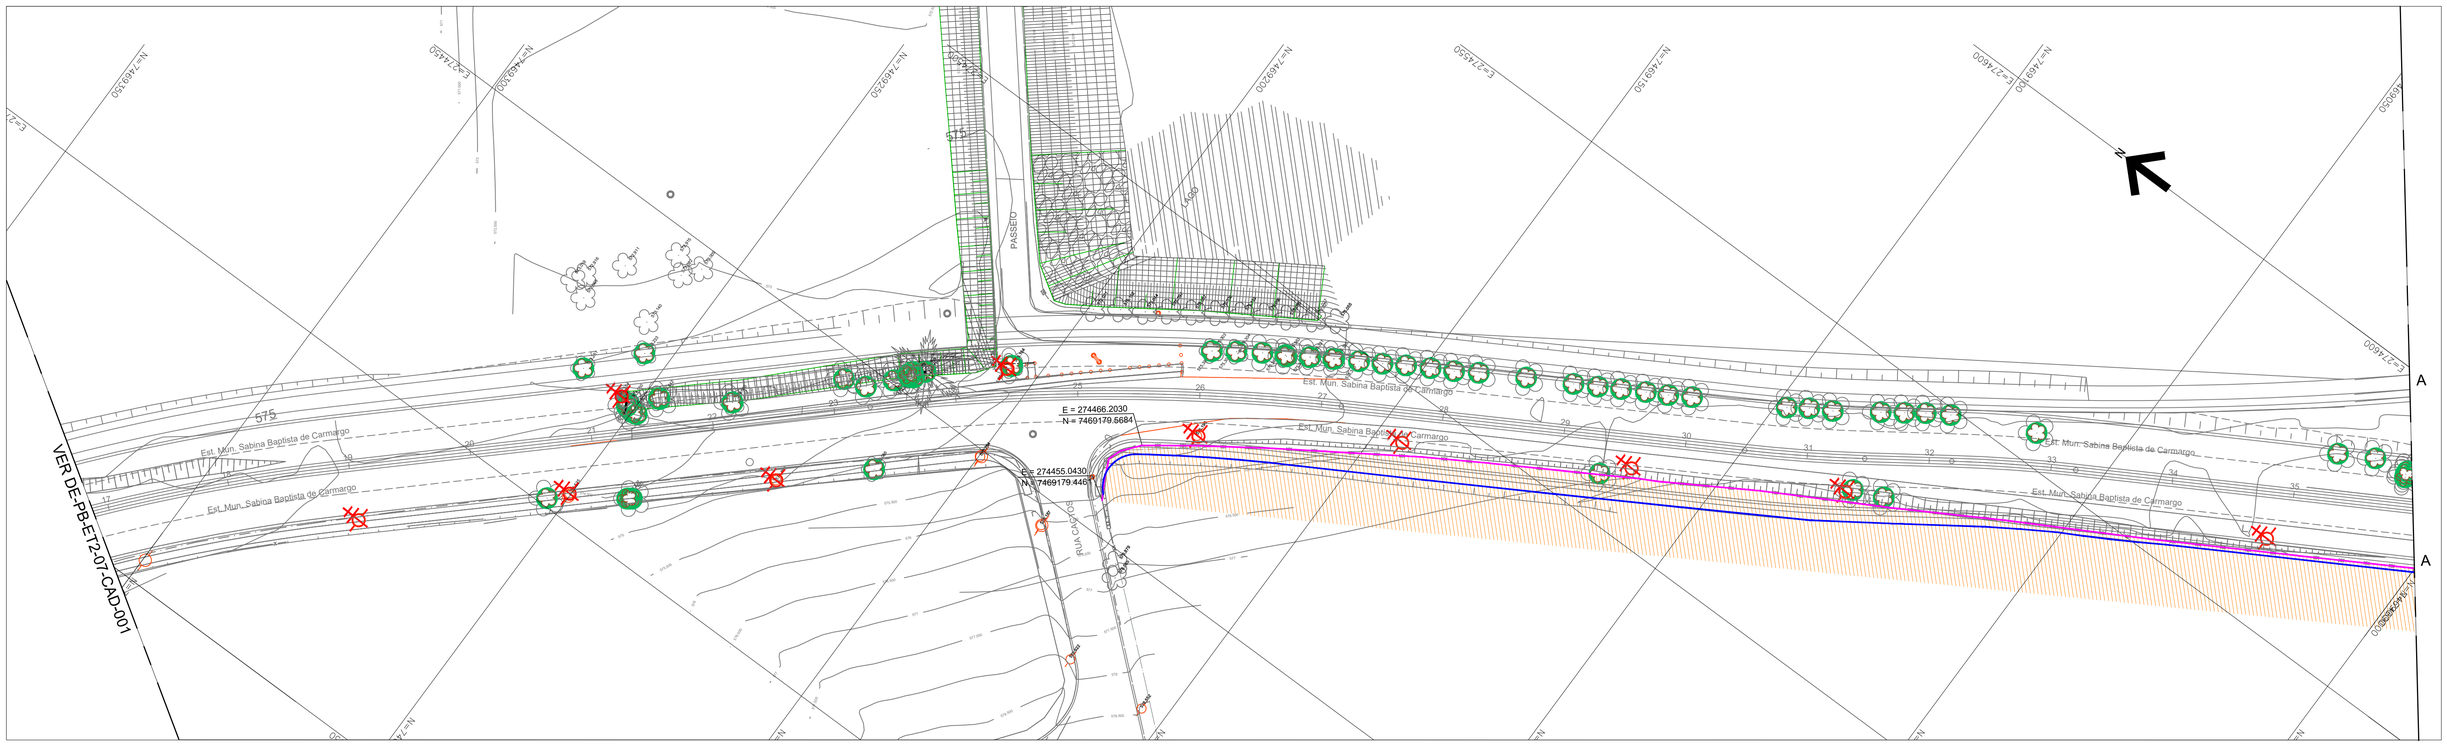

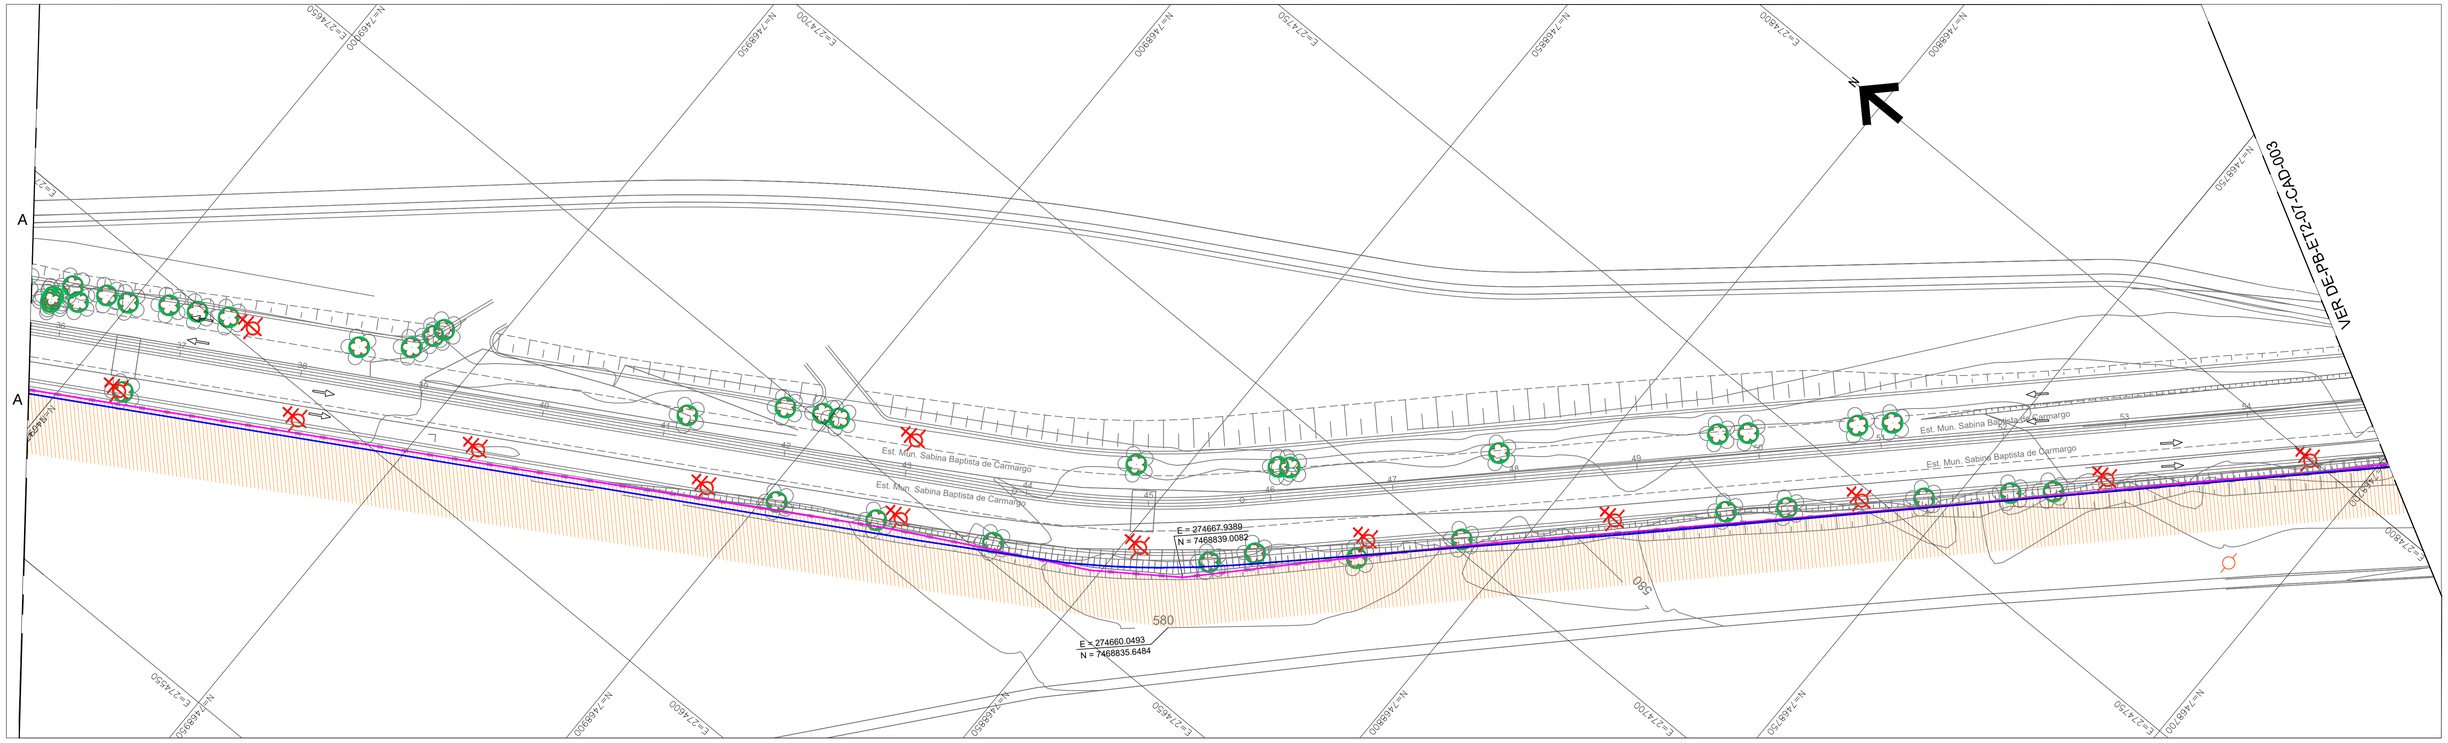

LEGENDA:

- REMANEJAMENTO DE POSTES - Quantidade Total: 37 Und.
- REMOÇÃO DE ÁRVORES - Quantidade Total: 101 Und.
- ÁREA DESAPROPRIAÇÃO - Área: 6.254,26 m²
- CERCA À SER REMOVIDA - Extensão: 647,00 m²
- CERCA À SER INSTALADA - Extensão: 645,00 m

NOTAS:

1. TODAS AS MEDIDAS ESTÃO EM METRO, EXCETO ONDE INDICADO.

FUNDAÇÃO PARA O DESENVOLVIMENTO TECNOLÓGICO DA ENGENHARIA

Projetista: FUNDAÇÃO PARA O DESENVOLVIMENTO TECNOLÓGICO DA ENGENHARIA

Coordenador do Projeto: Antônio C. Fonseca	RRT/ART: 28027230191006499 CAU/CREA: 0600420948-SP	Visto:
Elaboração: Eng. Antônio Carlos Oquendo Pereira	RRT/ART: 28027230191049232 CAU/CREA: 5060772753-SP	Visto:

MUNICÍPIO DE HORTOLÂNDIA

Administração Ângelo Perugini 2017-2020

Obra: DUPLICAÇÃO DO VIÁRIO DA AV. SABINA BAPTISTA - JAC 2(ENTRE TREVO BSH E CRUZAMENTO COM RUA ELIZA LAURINDA DA SILVA)

Local: Viário da Av. Sabina Baptista - JAC 2 - Hortolândia - SP

Nº Contrato: 297/2019

Título: Estudos e Projetos de Cadastros de Interferências - Planta

Código: DE-PB-ET2-07-REM-002

		Data:	Revisão:
SECRETARIA MUNICIPAL DE OBRAS	DEPARTAMENTO DE PROJETOS - APROVAÇÃO (CARIMBO E ASSINATURA)	01/2020	02
SECRETARIA MUNICIPAL DE OBRAS	DEPARTAMENTO DE OBRAS - APROVAÇÃO (CARIMBO E ASSINATURA)	Escala: 1:500	Folha: 02/03
SECRETARIA DE MOBILIDADE URBANA	DEPARTAMENTO DE PROJETOS - APROVAÇÃO (CARIMBO E ASSINATURA)		