PERFIL Estrada Sabina Baptista

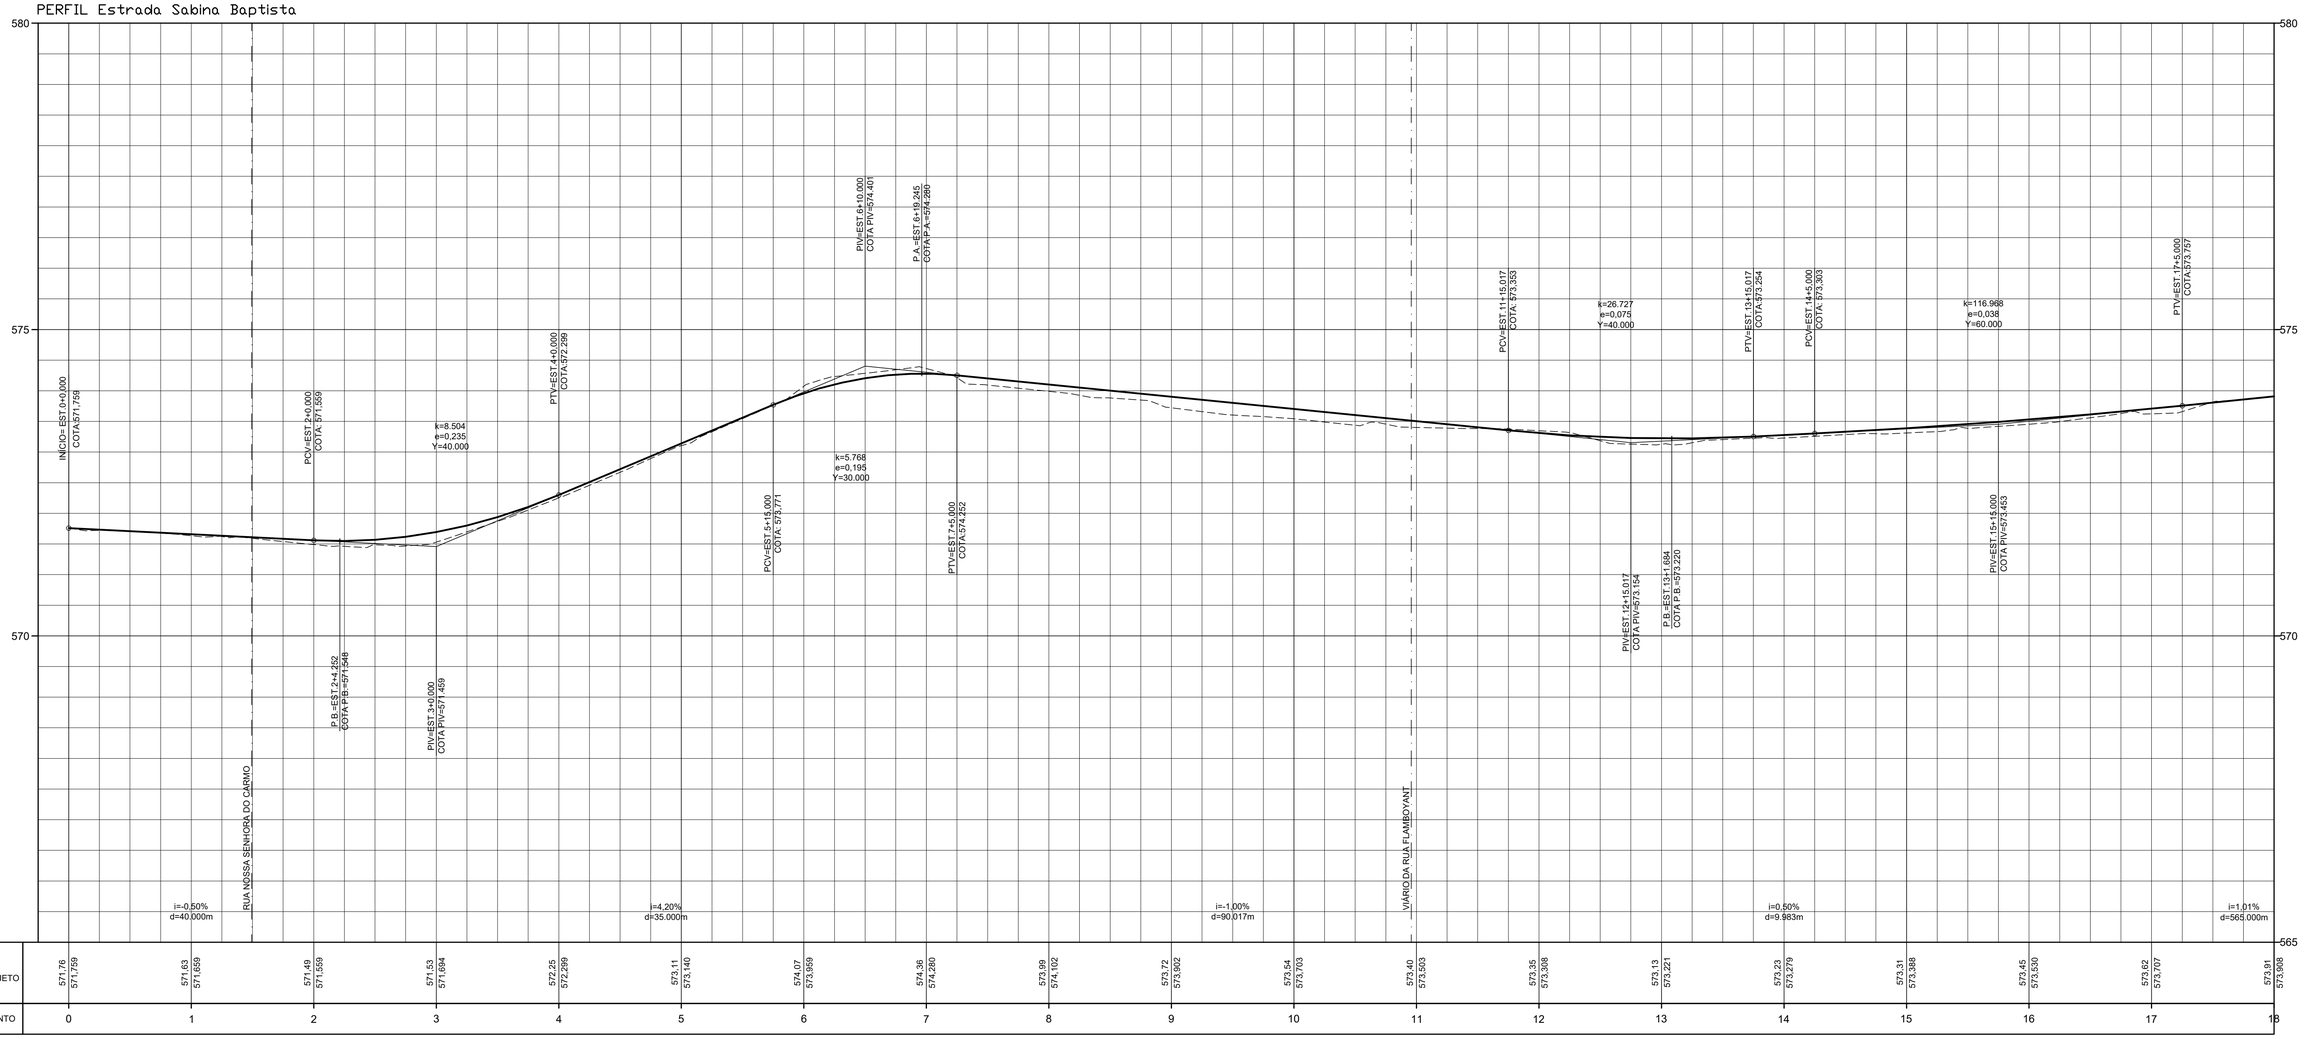

COTAS TERRENO/PROJETO	571,76 571,759	571,63 571,659	571,49 571,559	571,53 571,894	572,25 572,299	573,11 573,140	574,07 573,959	574,36 574,289	573,99 574,102	573,72 573,902	573,54 573,703	573,40 573,503	573,35 573,308	573,13 573,221	573,23 573,279	573,31 573,388	573,45 573,530	573,62 573,707	573,91 573,908
ESTAQUEAMENTO	0	1	2	3	4	5	6	7	8	9	10	11	12	13	14	15	16	17	18

LEGENDA:

——— GREIDE PROJETADO

– – – TERRENO NATURAL

NOTA:

1. TODAS AS MEDIDAS ESTÃO EM METRO, EXCETO ONDE INDICADO.

FUNDAÇÃO PARA O DESENVOLVIMENTO TECNOLÓGICO DA ENGENHARIA

Projetista:
FUNDAÇÃO PARA O DESENVOLVIMENTO TECNOLÓGICO DA ENGENHARIA

Coordenador do Projeto:
Antônio C. Fonseca
RRT/ART: 28027230191006499
CAU/CREA: 0600420948-SP
Visto:

Elaboração:
Eng. Antônio Carlos Oquendo Pereira
RRT/ART: 28027230191049232
CAU/CREA: 5060772753-SP
Visto:

MUNICÍPIO DE HORTOLÂNDIA

Administração Ângelo Perugini 2017-2020

Obra: DUPLICAÇÃO DO VIÁRIO DA AV. SABINA BAPTISTA - JAC 2(ENTRE TREVO BSH E CRUZAMENTO COM RUA ELIZA LAURINDA DA SILVA)

Local: Viário da Av. Sabina Baptista - JAC 2 - Hortolândia - SP

Nº Contrato: 297/2019

Título: Estudos e Projetos de Geometria - Perfil Longitudinal

Código: DE-PB-ET2-07-GEO-004

SECRETARIA MUNICIPAL DE OBRAS	DEPARTAMENTO DE PROJETOS - APROVAÇÃO (CARIMBO E ASSINATURA)	Data:	Revisão:
SECRETARIA MUNICIPAL DE OBRAS	DEPARTAMENTO DE OBRAS - APROVAÇÃO (CARIMBO E ASSINATURA)	Escala: H=1:500 V=1:50	Folha: 04/06
SECRETARIA DE MOBILIDADE URBANA	DEPARTAMENTO DE PROJETOS - APROVAÇÃO (CARIMBO E ASSINATURA)		