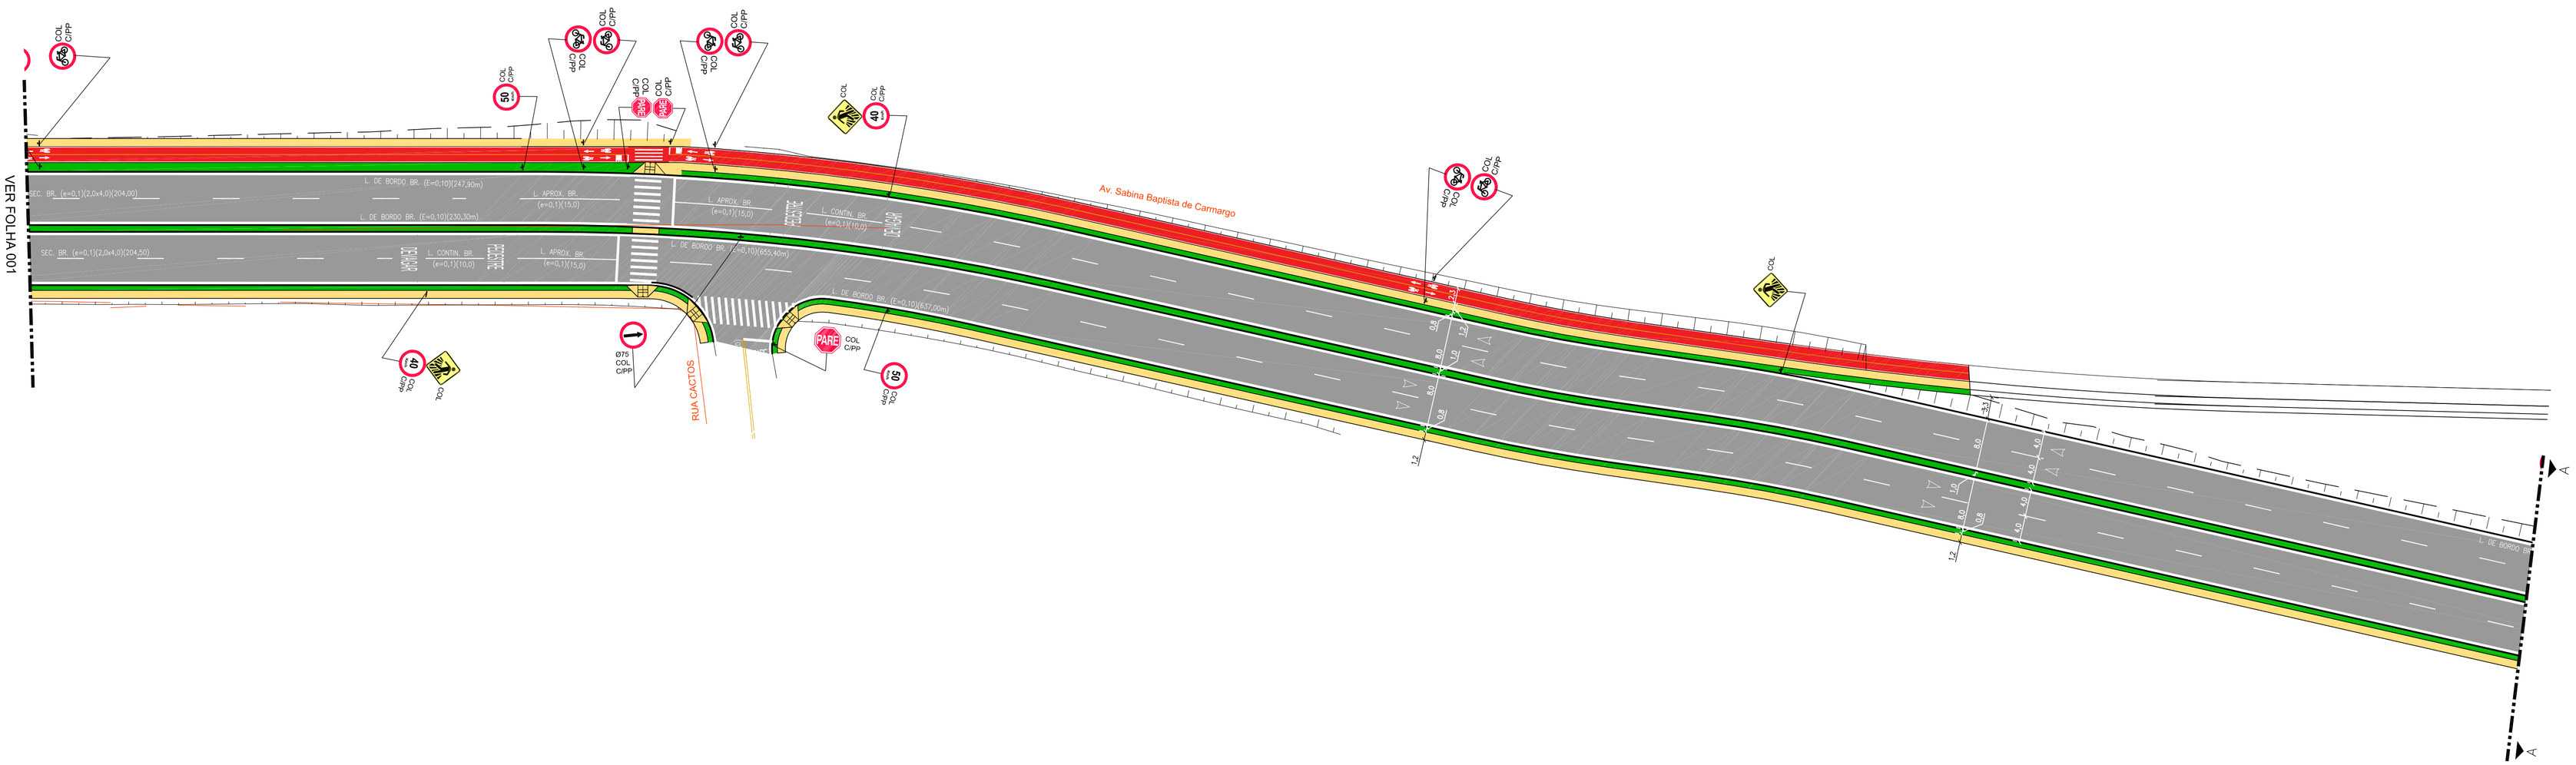

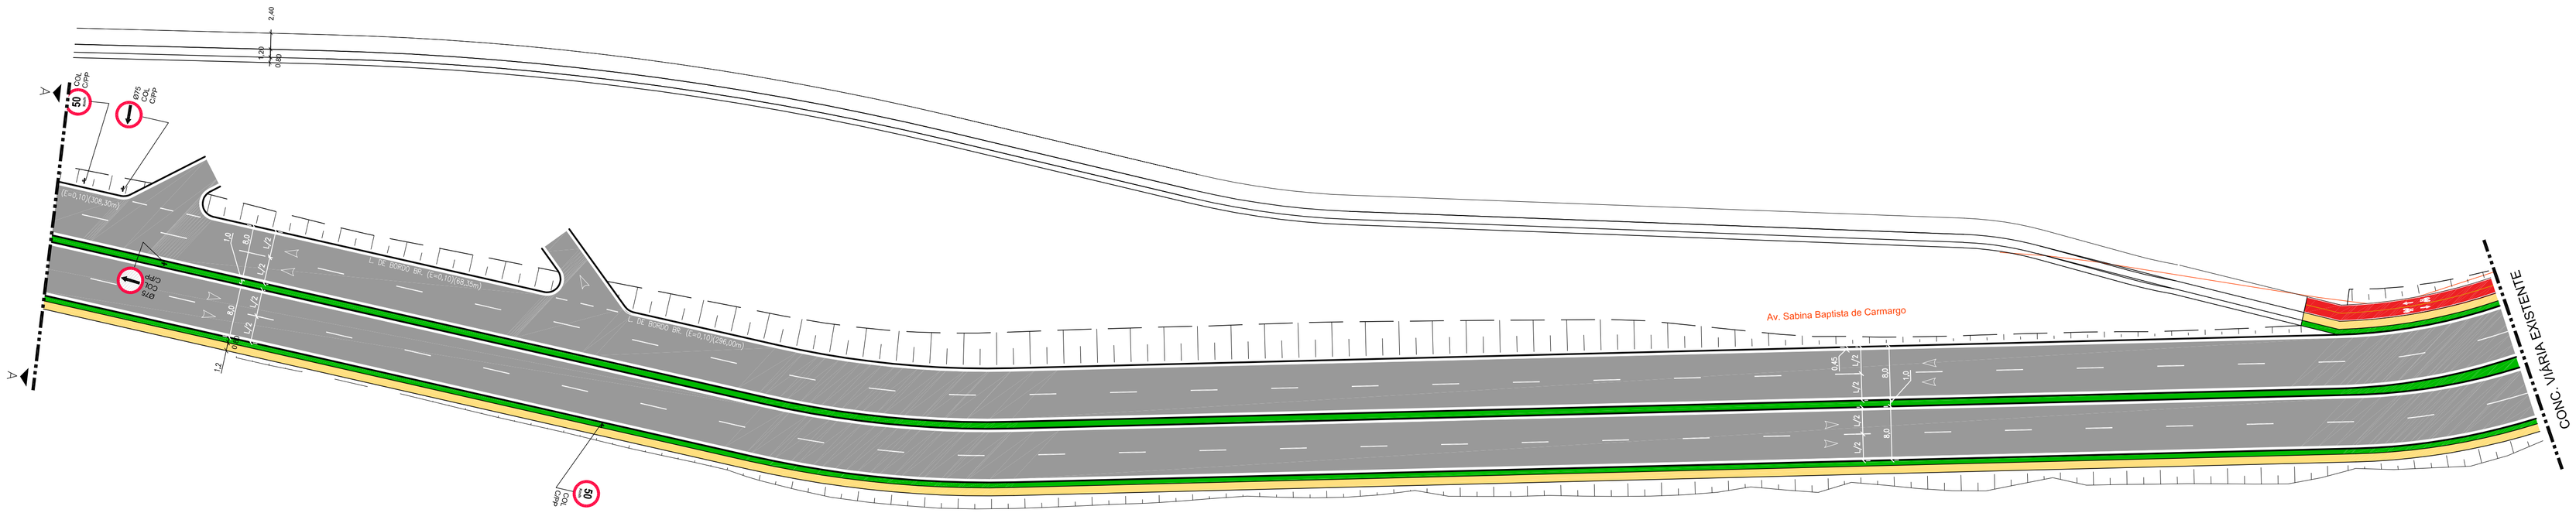

LEGENDA

SINALZAÇÃO HORIZONTAL

- Branca a Implantar
- Amarela a Implantar
- Branca Existente
- Amarela Existente
- Branca a Apagar
- Amarela a Apagar
- Tachão Bidirecional com Refletivo Branco
- Mono Bidirecional com Refletivo Branco

GEOMETRIA VIÁRIA

- GUIAS E SARJETA (30cm) A IMPLANTAR
- GUIAS E SARJETA (45cm) A IMPLANTAR
- PASSEIO PROJETADO
- GUIA EXISTENTE
- ALINHAMENTO PREDIAL
- PAVIMENTO NOVO
- PASSEIO
- CICLOVIA
- FAIXA DE SERVIÇO
- CICLOPASSARELA

SINALIZAÇÃO VERTICAL

- Poste próprio

INTERFERÊNCIAS GERAIS

- Poste de Energia
- Mão de Direção da Via Existente

NOTAS:

1) As locações das rampas de acessibilidade são meramente ilustrativas e deverão ser detalhadas no projeto executivo.
2) Ajustar rampas de acessibilidade de acordo com os locais onde serão construídas.

REV.	DESCRICAO	EMISSÃO	VERIFICAÇÃO	
0	Descrição	Emissão	Verificação	Aprovação

REVISÕES

DEP. PLANEJ. PROJ.

A aprovação deste documento tem como única finalidade a verificação de sua compatibilidade com os demais documentos do projeto e não exime de sua total responsabilidade sobre o conteúdo técnico do mesmo.

- ☐ Aprovado — Visto
- ☐ Aprovado com ressalva — Data
- ☐ Não Aprovado — Data

GER. PLANEJ. PROJ	ANDREA SILVA DE PONTES BARROS
GER. SINALIZ. GERAL	JOÃO EDUARDO DE OLIVEIRA

Hortolândia
Cidade que cresce com a gente

SECRETARIA DE MOBILIDADE URBANA

SECRETÁRIO ATÍLIO ANDRÉ PEREIRA
SECRETÁRIA ADJUNTA SANDRA A. ZAITH
DIR. PLANEJ. PROJETOS RICARDO PUGGINA BARBOSA

Objeto: PROJETO BÁSICO DE ADEQUAÇÃO VIÁRIA -DUPLICAÇÃO DO VIÁRIO AVENIDA SABINA BAPTISTA - JAC 2
PROJETO DE SINALIZAÇÃO HORIZONTAL, VERTICAL E DISPOSITIVOS DE SEGURANÇA VIÁRIA

Local: TRECHO ENTRE TREVO BSH E CRUZAMENTO COM R. ELIZA LAURINDA DA SILVA CENTRO

DESENHO	JOÃO EDUARDO DE OLIVEIRA		Data: 02/2020	Folha: 2/2
PROJETISTA	JOÃO EDUARDO DE OLIVEIRA		Data: 02/2020	
RESP.TEC.	RICARDO PUGGINA BARBOSA CAU/CREA: 5070720108	DATA: VISTO	Código: 2775/2020	Escala: 1:500 / Rev. A