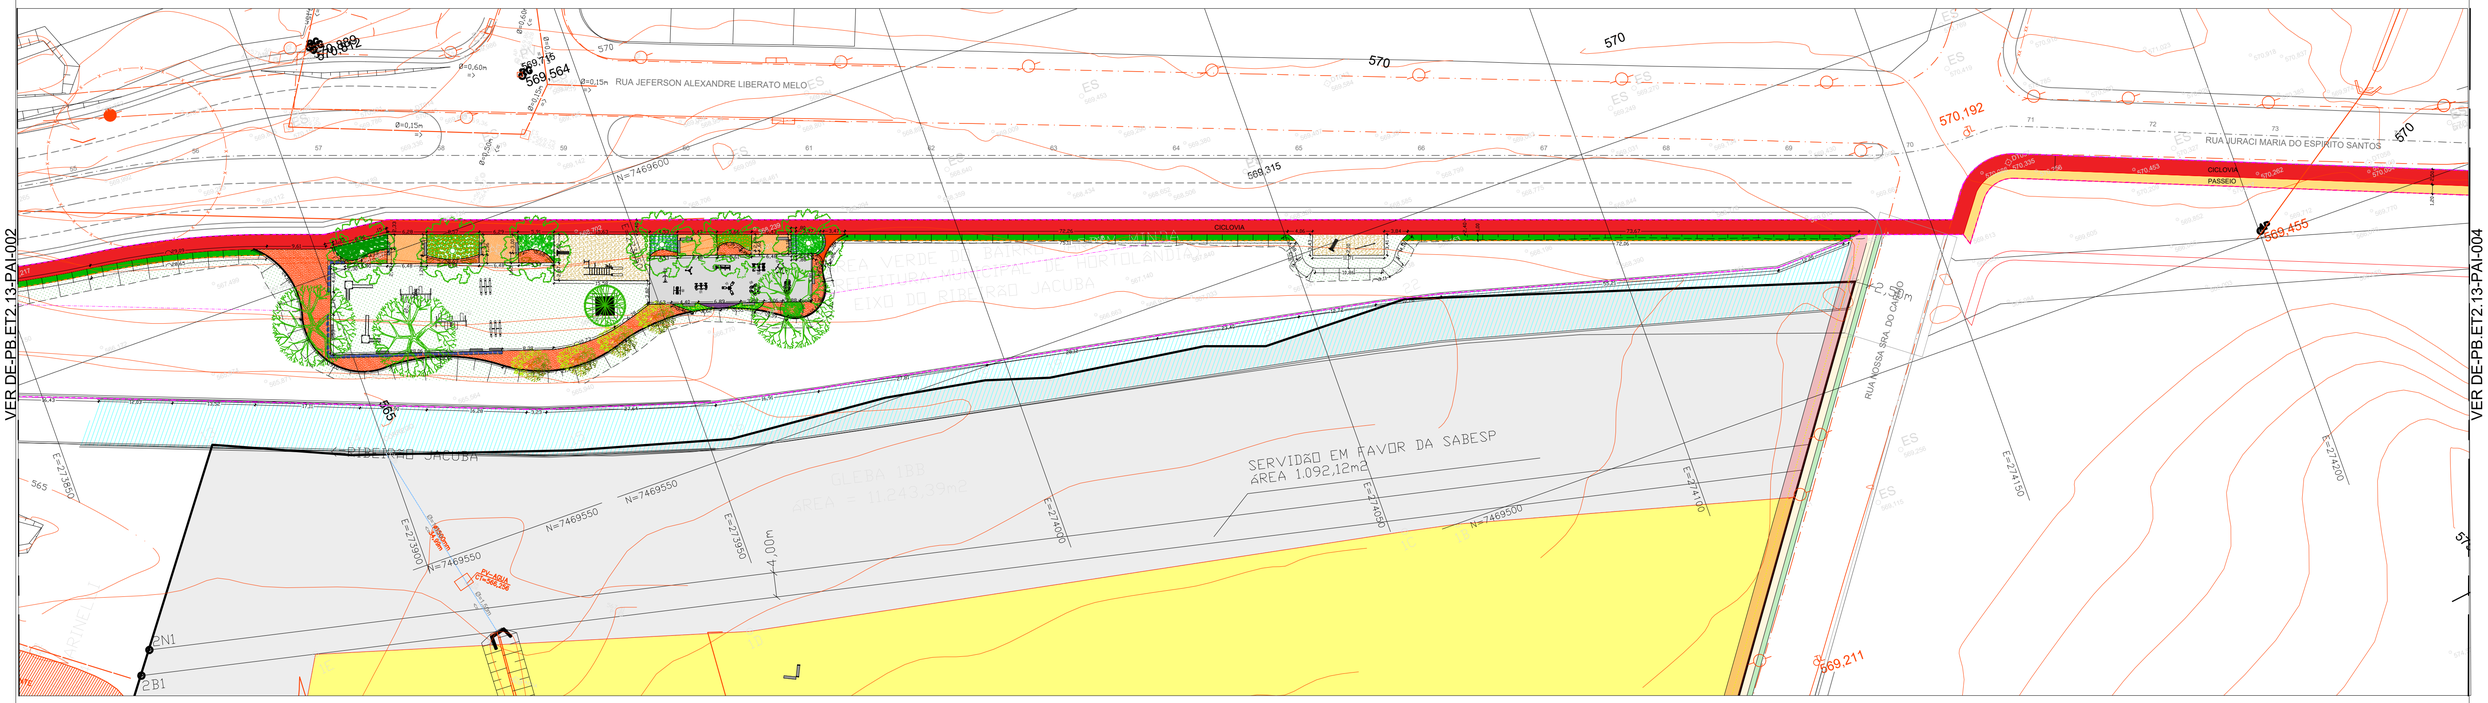

LEGENDA:

- EIXO PROJETADO
- GUIAS E SARJETAS A IMPLANTAR
- PASSEIO PROJETADO
- GUIA EXISTENTE
- ALINHAMENTO PREDIAL
- PASSEIO
- CICLOVIA
- FAIXA DE SERVIÇO
- FAIXA DE DOMINIO

NOTA:

1. TODAS AS MEDIDAS ESTÃO EM METRO, EXCETO ONDE INDICADO.

FUNDAÇÃO PARA O DESENVOLVIMENTO TECNOLÓGICO DA ENGENHARIA

Projetista: FUNDAÇÃO PARA O DESENVOLVIMENTO TECNOLÓGICO DA ENGENHARIA

Coordenador do Projeto: Antônio C. Fonseca	RRT/ART: 28027230181403241 CAU/CREA: 0600420948-SP	Visto:
Elaboração: Rodrigo S. dos Santos	RRT/ART: 0000009061926 CAU/CREA: A129524-1	Visto:

MUNICÍPIO DE HORTOLÂNDIA

Administração Ângelo Perugini 2017-2020

Obra: PARQUE LINEAR DO VIÁRIO CENTRAL - CÓRREGO JACUBA

Local: MARGINAL DO JACUBA — Nº Contrato: 297/2019

Título: ESTUDOS E PROJETOS DE PAISAGISMO — Código: DE-PB.ET2.13-PAI-003

SECRETARIA MUNICIPAL DE OBRAS	DEPARTAMENTO DE PROJETOS - APROVAÇÃO (CARIMBO E ASSINATURA)	Data: 03/2020	Revisão: 02
SECRETARIA MUNICIPAL DE OBRAS	DEPARTAMENTO DE OBRAS - APROVAÇÃO (CARIMBO E ASSINATURA)	Escala: 1:500	Folha: 03/04
SECRETARIA DE MOBILIDADE URBANA	DEPARTAMENTO DE PROJETOS - APROVAÇÃO (CARIMBO E ASSINATURA)		