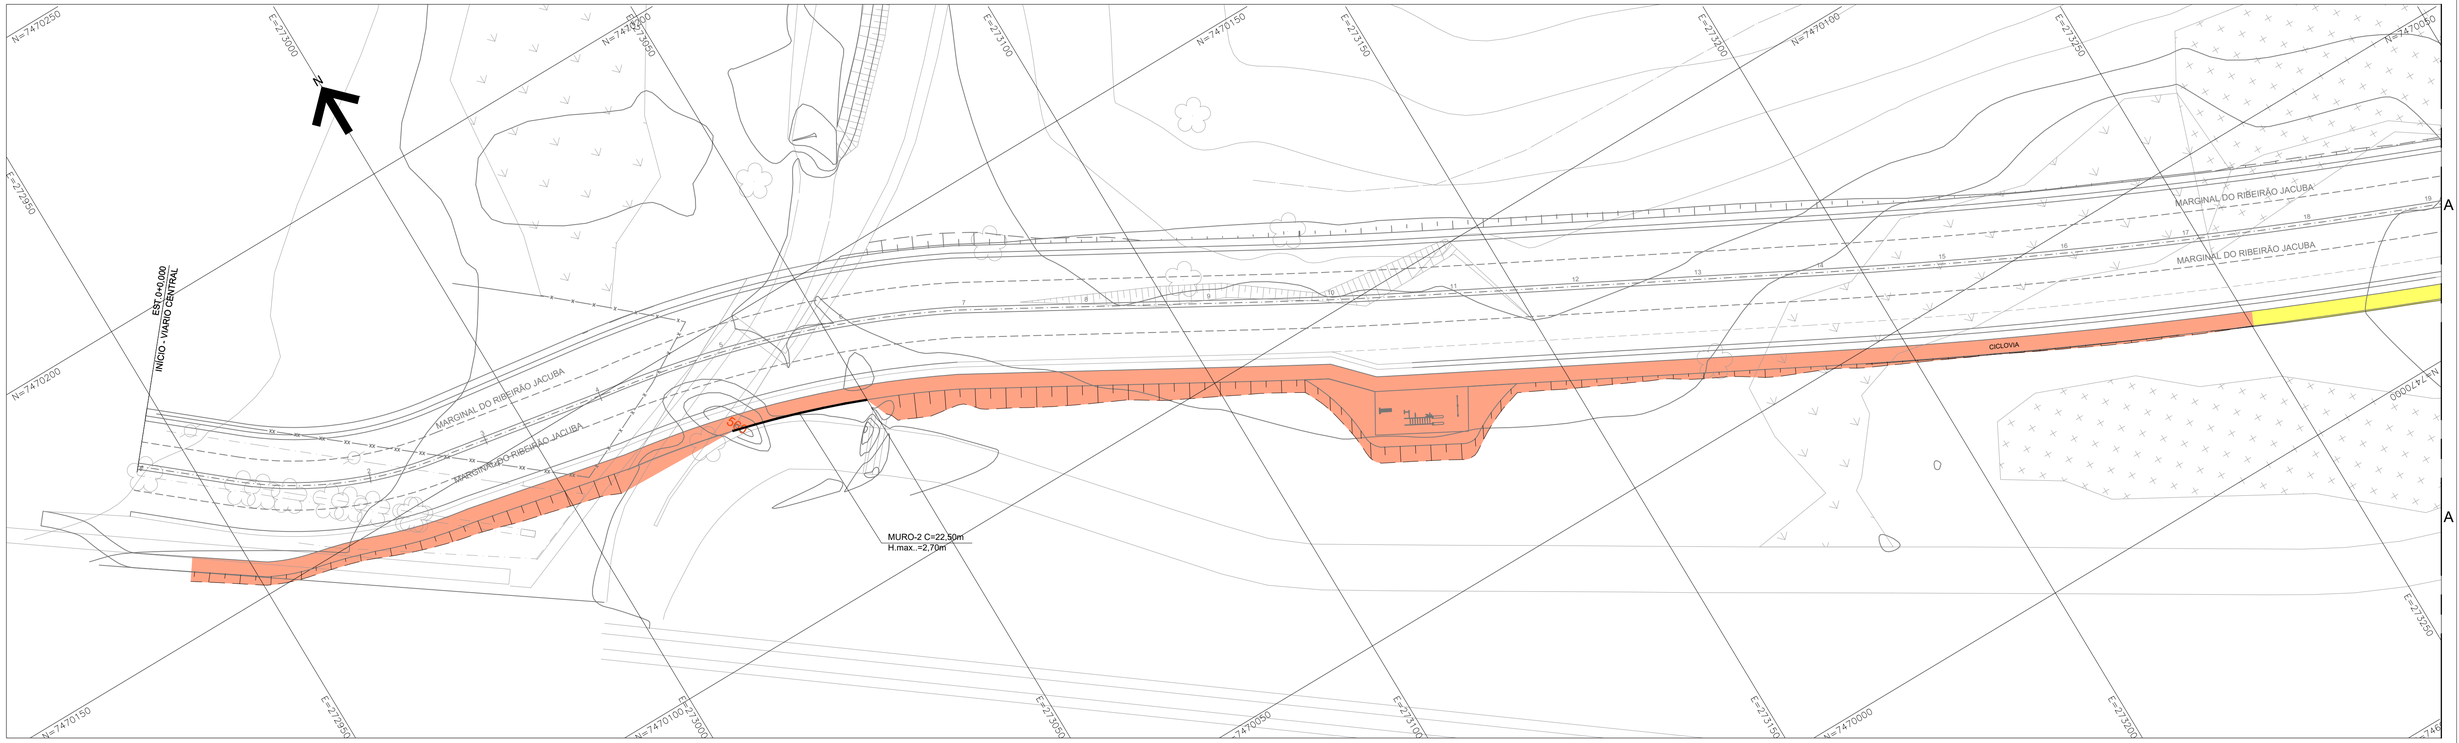

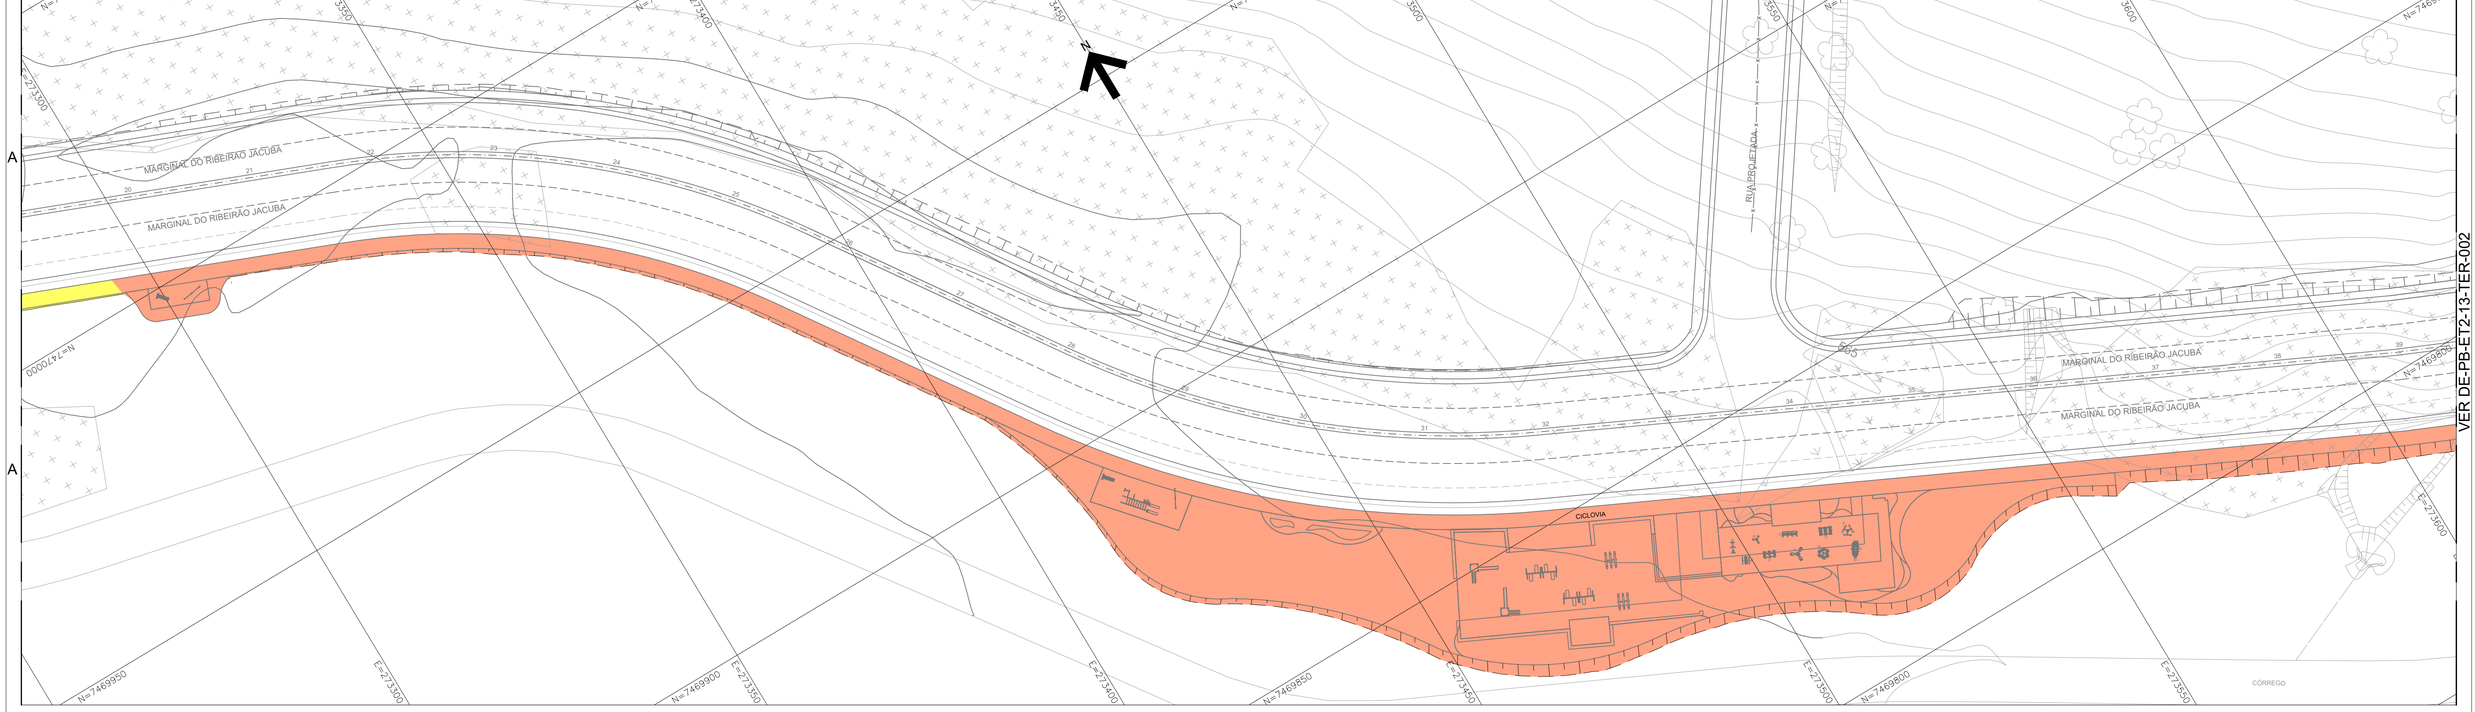

VER DE-PB-ET2-13-TER-002

LEGENDA

- CORTE
- ATERRO

QUADRO RESUMO DE QUANTIDADES

MOVIMENTO	ÁREA (m²)	VOLUME (m³)
CORTE	7,68	1.378,18
ATERRO	87,03	19.268,40
GRAMA EM TALUDE	2.909,25	

NOTA:

1. TODAS AS MEDIDAS ESTÃO EM METRO, EXCETO ONDE INDICADO.
2. OS TALUDES SERÃO TRATADOS NA SUPERFÍCIE COM GRAMA EM SUA ÁREA TOTAL.
3. O PROJETO DE TERRAPLENAGEM, APRESENTA APENAS AS CONFORMAÇÕES DOS TALUDES DE CORTE E ATERRO COM DECLIVIDADES USUAIS, A ESTABILIDADE DOS TALUDES E DA FUNDAÇÃO DO ATERRO, DEVE SER CONSULTADA NO PROJETO DE GEOTECNIA.

FUNDAÇÃO PARA O DESENVOLVIMENTO TECNOLÓGICO DA ENGENHARIA

Projetista: FUNDAÇÃO PARA O DESENVOLVIMENTO TECNOLÓGICO DA ENGENHARIA

Coordenador do Projeto: Antônio C. Fonseca — RRT/ART: 28027230191006499 — CAU/CREA 0600420948-SP — Visto:

Elaboração: Eng. Antônio Carlos Oquendo Pereira — RRT/ART: 28027230191049232 — CAU/CREA 5060772753-SP — Visto:

MUNICÍPIO DE HORTOLÂNDIA

Administração Ângelo Perugini 2017-2020

Obra: Parque Linear do Viário Central - Córrego Jacuba

Local: Entre Av. Amélia Basso Breda e Rua Cacto - Hortolândia - SP — Nº Contrato: 297/2019

Título: Estudo e Projeto de Terraplenagem - Planta — Código: DE-PB-ET2-13-TER-001

		Data	Revisão
SECRETARIA MUNICIPAL DE OBRAS	DEPARTAMENTO DE PROJETOS - APROVAÇÃO (CARIMBO E ASSINATURA)	05/2020	02
SECRETARIA MUNICIPAL DE OBRAS	DEPARTAMENTO DE OBRAS - APROVAÇÃO (CARIMBO E ASSINATURA)	Escala: 1:500	Folha: 01/05
SECRETARIA DE MOBILIDADE URBANA	DEPARTAMENTO DE PROJETOS - APROVAÇÃO (CARIMBO E ASSINATURA)		