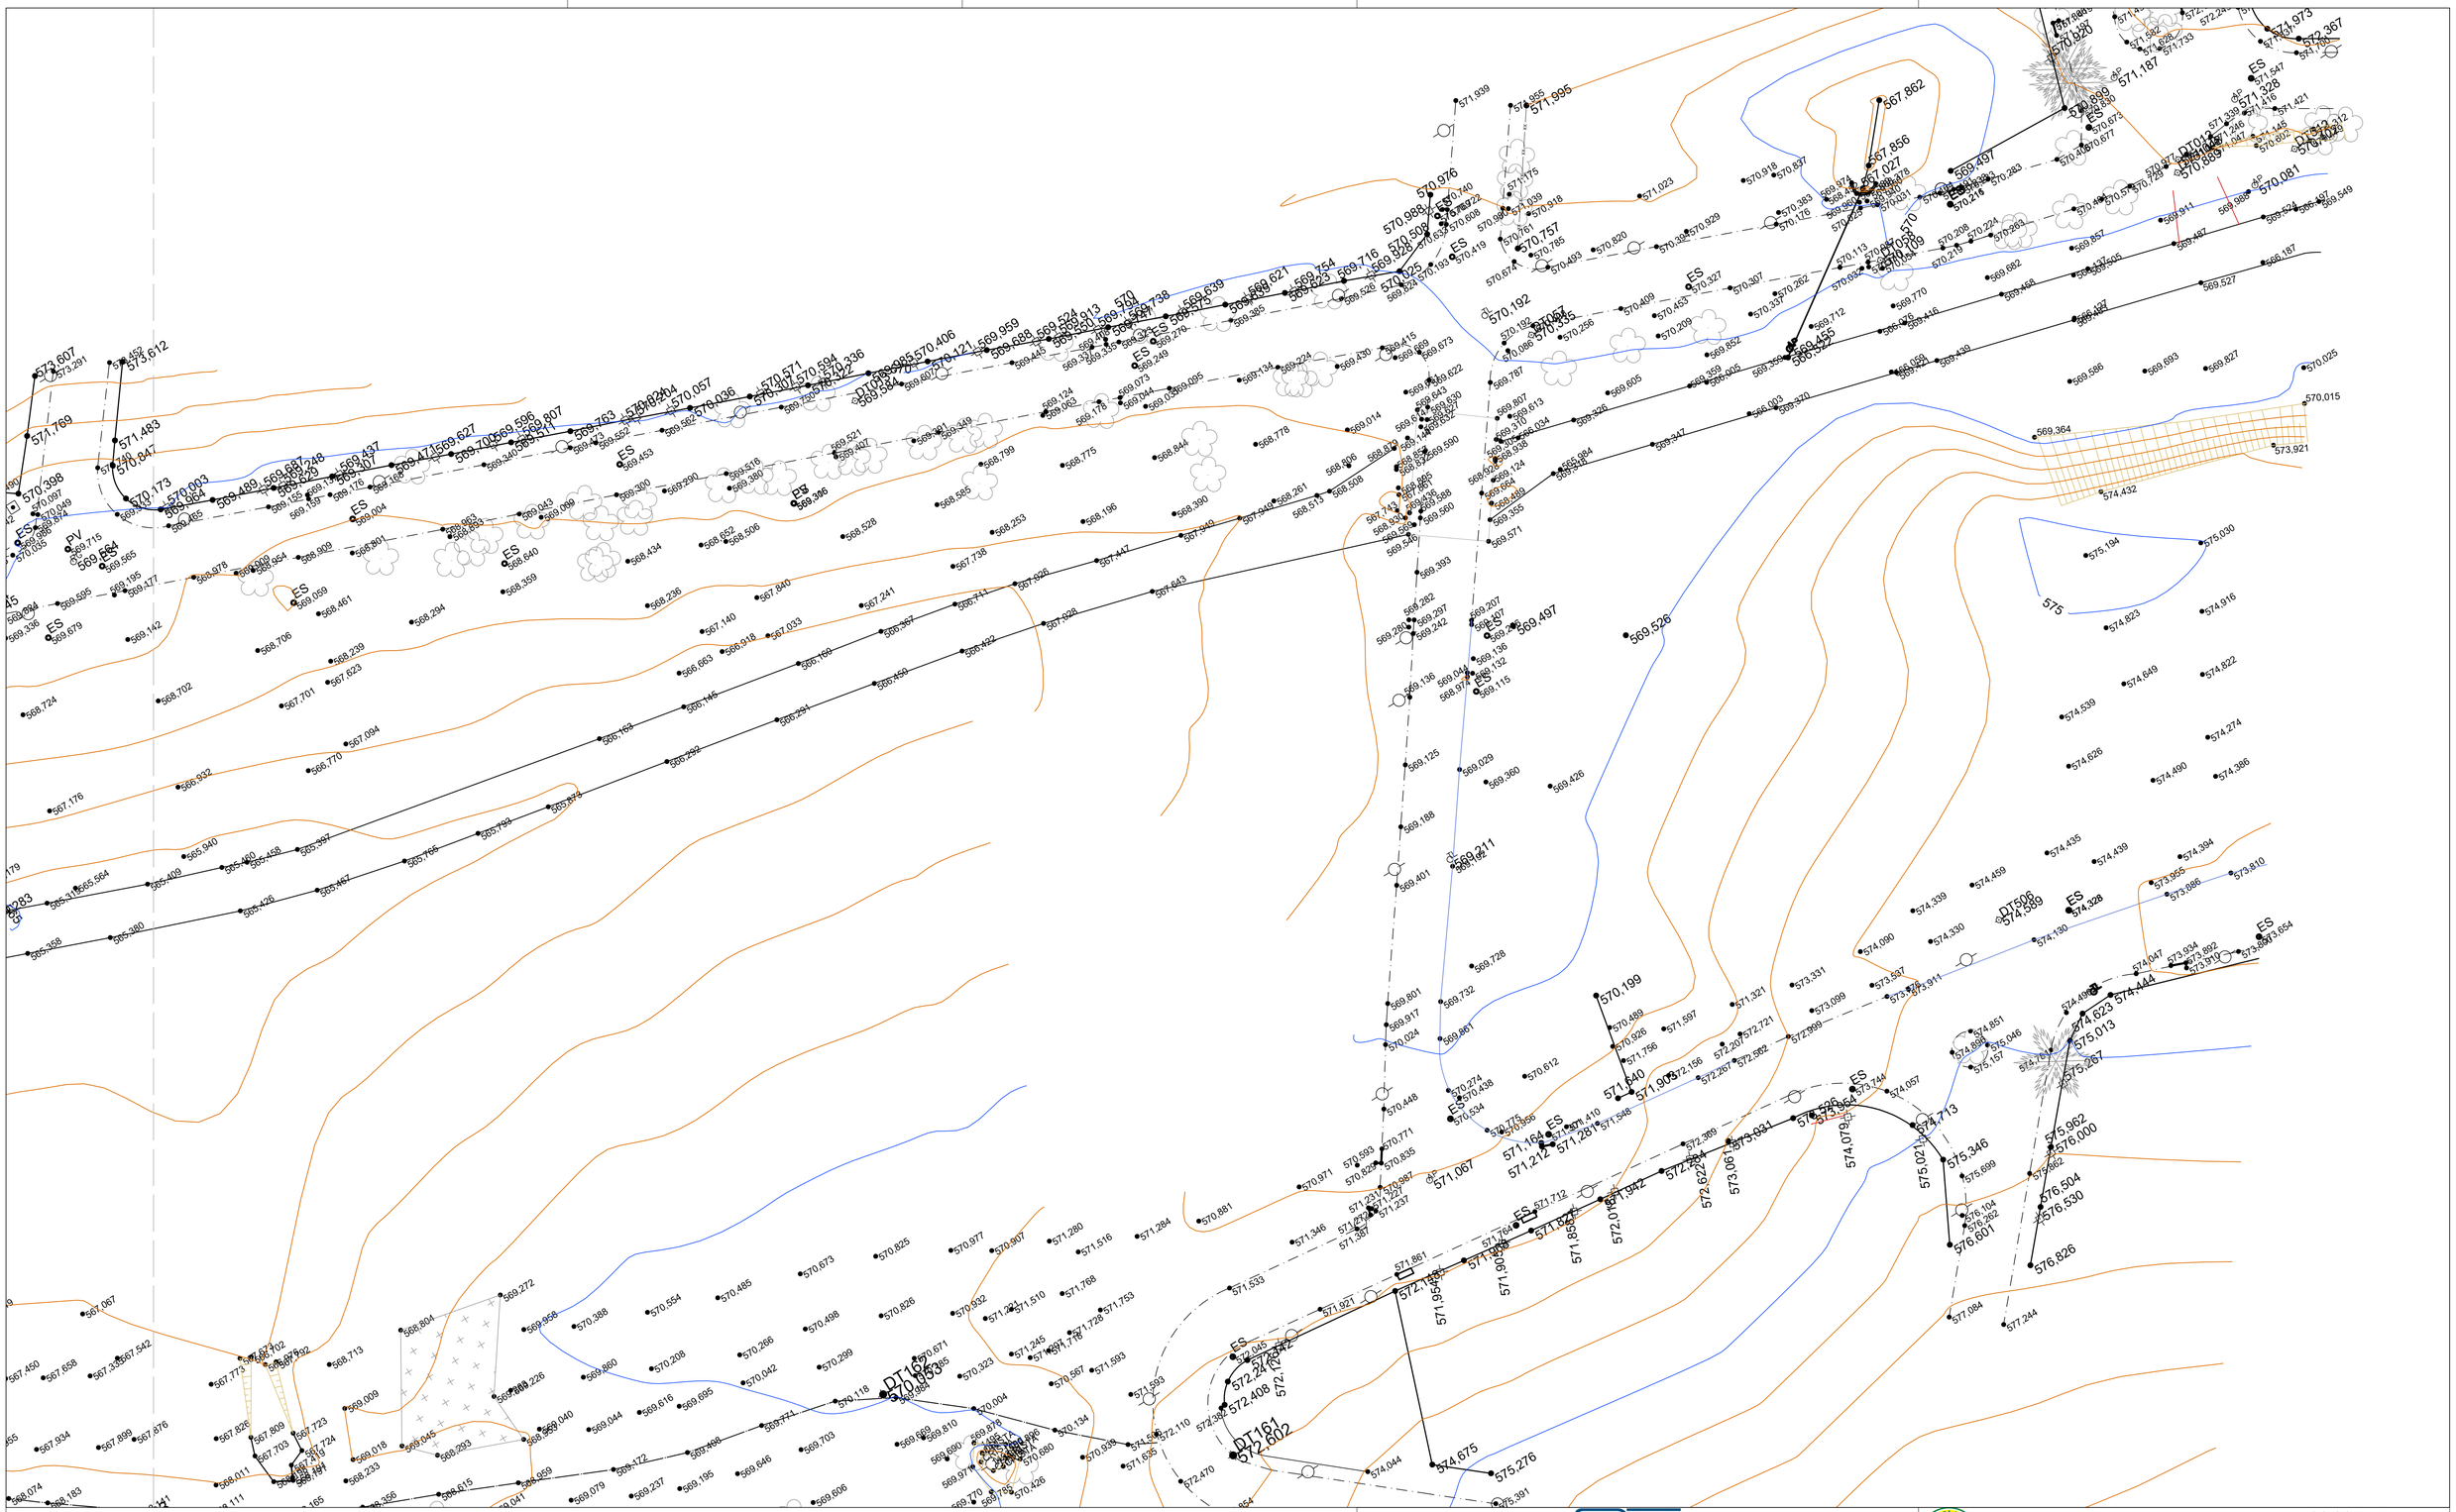

CONVENÇÕES TOPOGRÁFICAS

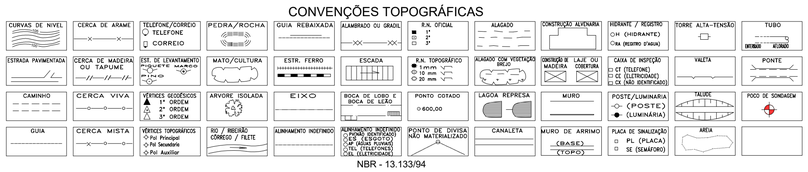

NBR - 13.133/94

NOTA :

1. TODAS AS MEDIDAS ESTÃO EM METRO, EXCETO ONDE INDICADO.

FDTE
FUNDAÇÃO PARA O DESENVOLVIMENTO TECNOLÓGICO DA ENGENHARIA

MUNICÍPIO DE HORTOLÂNDIA

Administração
Ângelo Perugini
2017-2020

Projetista: FUNDAÇÃO PARA O DESENVOLVIMENTO TECNOLÓGICO DA ENGENHARIA		Obra: PARQUE LINEAR DO VIÁRIO CENTRAL - CÓRREGO JACUBA	
		Local: MARGINAL DO JACUBA	Nº Contrato: 297/2019
Coordenador do Projeto: Antônio C. Fonseca	RRT/ART: 28027230191006499 CAU/CREA: 0600420948-SP	Título: PESQUISA DE CAMPO COM RELATÓRIO CADASTRAL	Código: DE-PB-ET2-13-TOP-004
		SECRETARIA MUNICIPAL DE OBRAS — DEPARTAMENTO DE PROJETOS - APROVAÇÃO (CARIMBO E ASSINATURA)	Data: 07/2019 — Revisão: 1
Elaboração: Thiago A. Ribeiro	TRT: BR20190269263 CFT: 71293426172	SECRETARIA MUNICIPAL DE OBRAS — DEPARTAMENTO DE OBRAS - APROVAÇÃO (CARIMBO E ASSINATURA)	Escala: 1:500 — Folha: 04/04
		SECRETARIA DE MOBILIDADE URBANA — DEPARTAMENTO DE PROJETOS - APROVAÇÃO (CARIMBO E ASSINATURA)	