


VER FOLHA DE-PB.ET2.11-ARQ-005

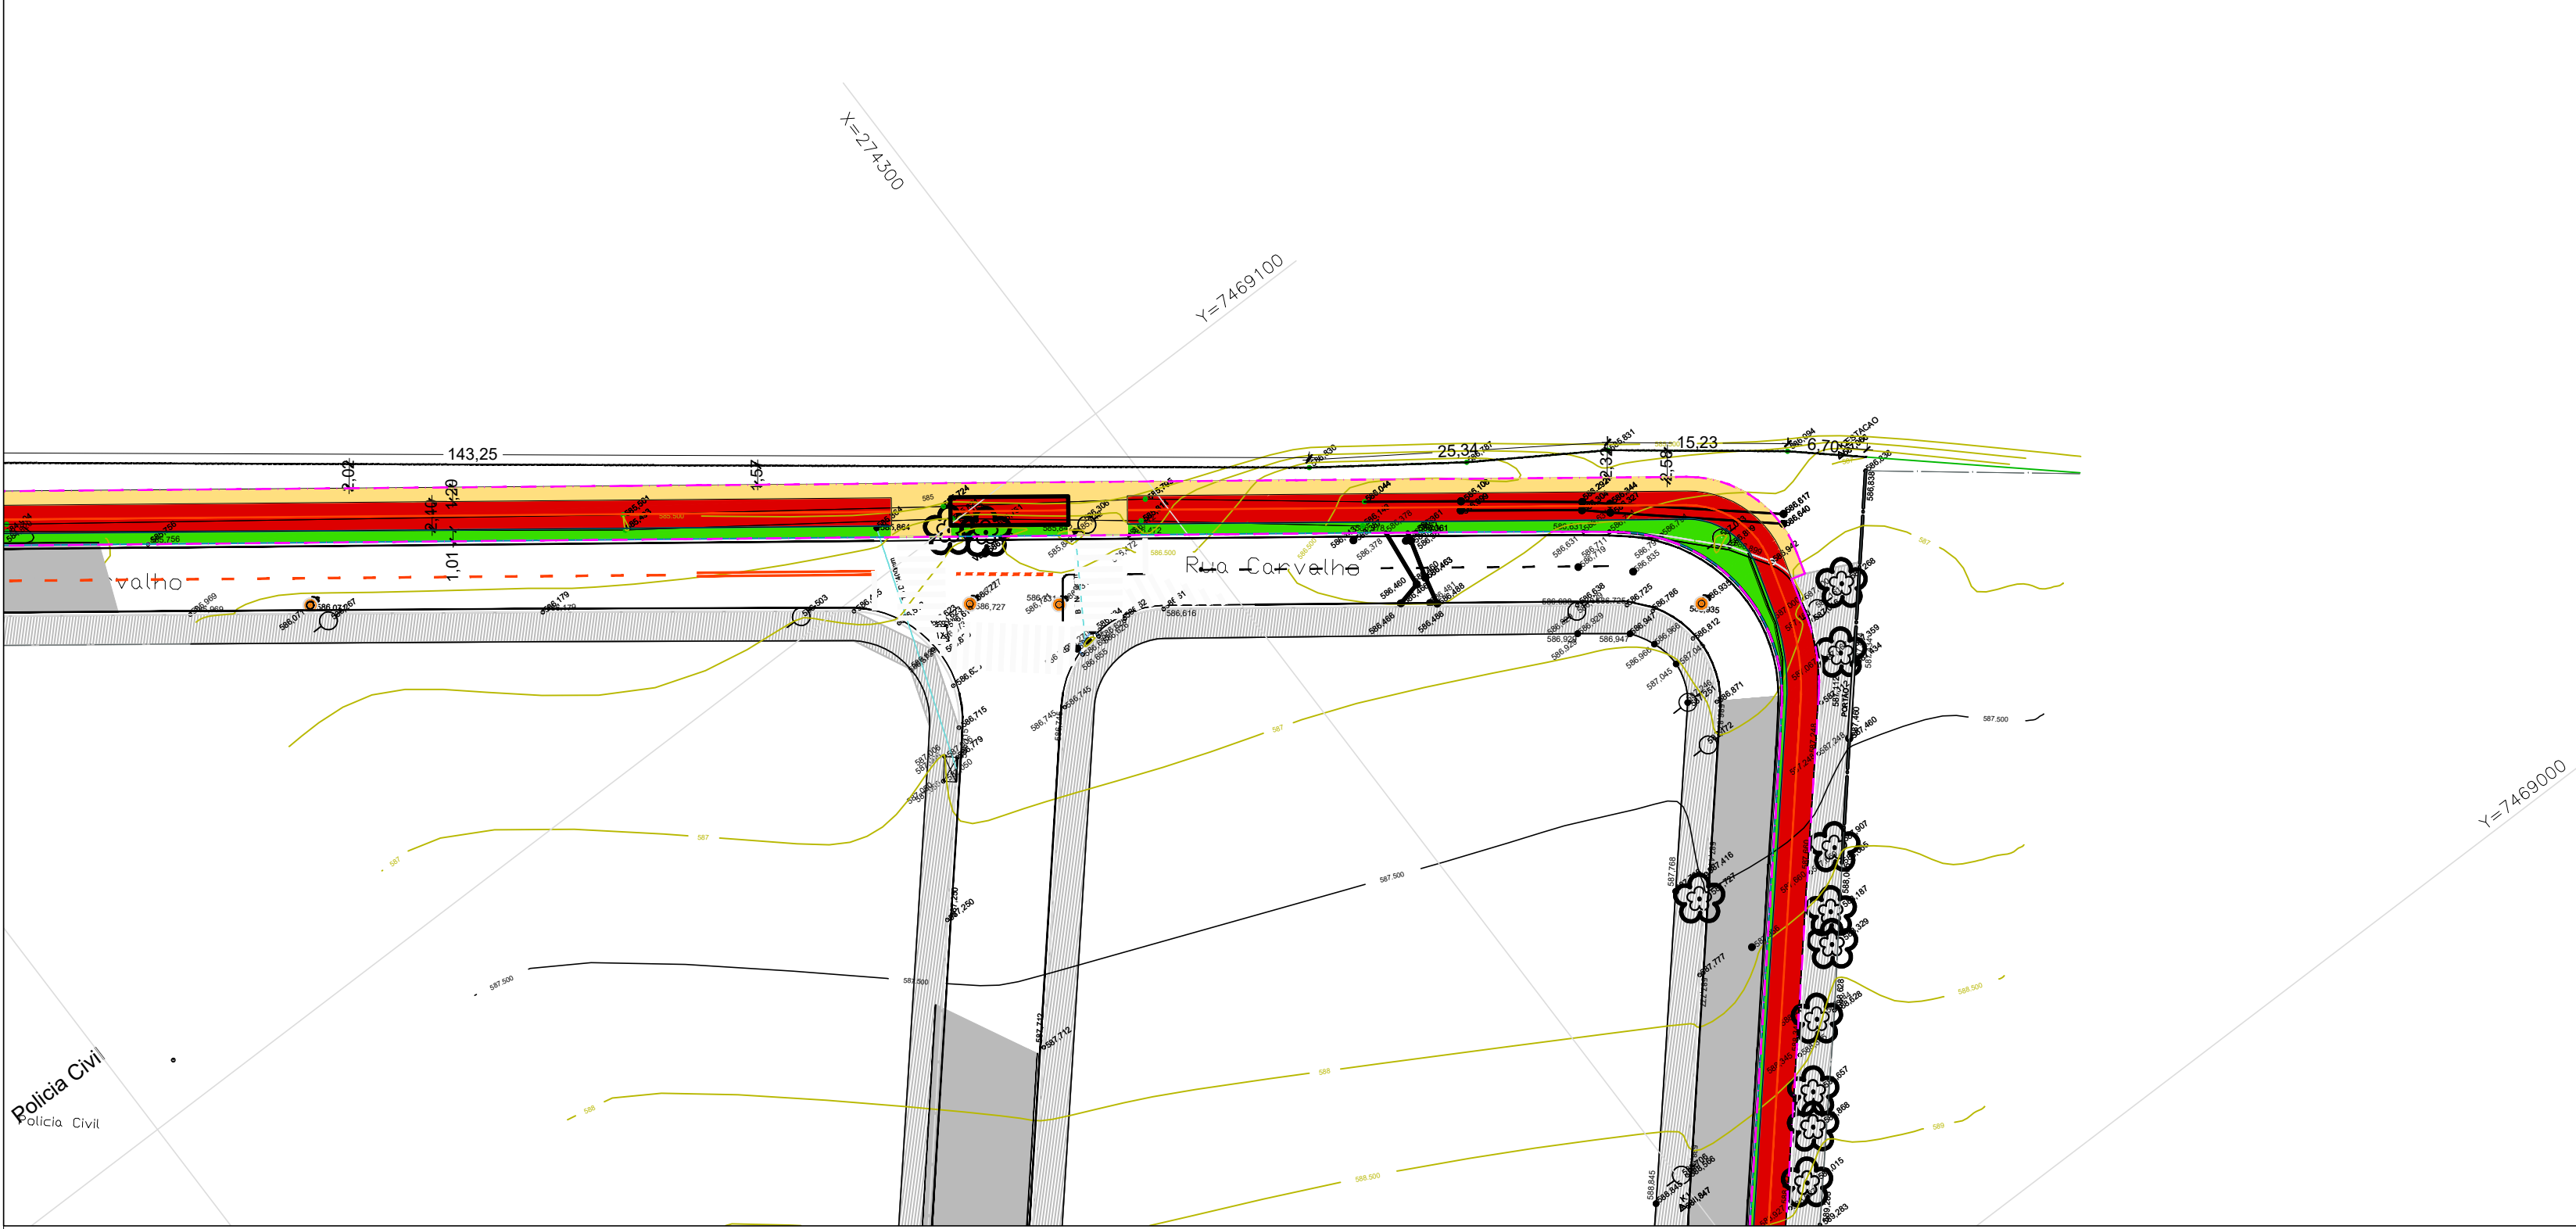


VER FOLHA DE-PB.ET2.11-ARQ-007

1 PLANTA

ESCALA 1:500

VER FOLHA DE-PB.ET2.11-ARQ-005

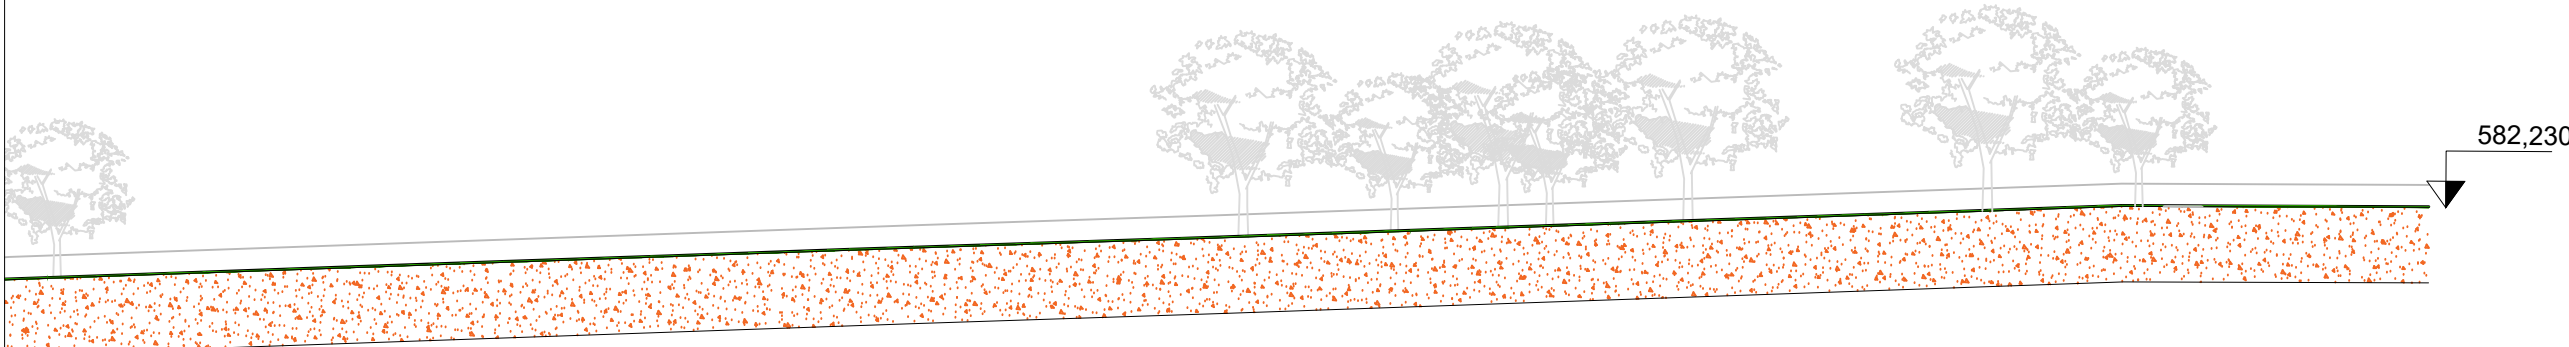

2 VISTA

ESCALA 1:500

- SETORIZAÇÃO - PARQUE LINEAR DA RUA LUIZ CAMILO DE CAMARGO
- 1 - CICLOVIA
 - 2 - FAIXA DE SERVIÇO
 - 3 - PISTA DE CAMINHADA
 - 4 - PISO DE TRANSIÇÃO
 - 5 - ACADEMIA AO AR LIVRE
 - 6 - PARADA DE ÔNIBUS

SIMBOLOGIA

X AMPLIAÇÃO Nº X
XXX FOLHA Nº XXX

LEGENDA

- PAVIMENTO
- PASSEIO
- CICLOVIA
- FAIXA DE SERVIÇO
- FAIXA DE DOMÍNIO

NOTA :

1. TODAS AS MEDIDAS ESTÃO EM METRO, EXCETO ONDE INDICADO.
2. EQUIPAMENTOS INDICADOS EM PLANTA SUGERIDOS PARA FUTURA INSTALAÇÃO. (ACADEMIA AO AR LIVRE, BANCOS, PERGOLADOS E PAISAGISMO - EQUIPAMENTOS DIVERSOS).
3. QUADRO DE ÁREAS APRESENTADO NA FOLHA DE-PE.ET2.11-ARQ-008.



MUNICÍPIO DE HORTOLÂNDIA

Administração
Ângelo Perugini
2017-2020

Projetista:
FUNDAÇÃO PARA O DESENVOLVIMENTO TECNOLÓGICO DA ENGENHARIA

Coordenador do Projeto:
Antônio C. Fonseca

RRT/ART: 28027230181403241
CAU/CREA: 0600420948-SP

Elaboração:
Rodrigo S. dos Santos

RRT/ART: 0000009061926
CAU/CREA: A129524-1

Obra:
PARQUE LINEAR DA RUA LUIZ CAMILO DE CAMARGO

Local:
RUA LUIS CAMILO DE CAMARGO

Nº Contrato:
297/2019

Título:
ESTUDOS E PROJETOS DE CONSTRUÇÃO CIVIL

SECRETARIA MUNICIPAL DE OBRAS

Código:
DE-PB-ET2-11-ARQ-006

SECRETARIA MUNICIPAL DE OBRAS

DEPARTAMENTO DE PROJETOS - APROVAÇÃO
(CARIMBO E ASSINATURA)

Data:
06/2020

Revisão:
01

SECRETARIA DE MOBILIDADE URBANA

DEPARTAMENTO DE PROJETOS - APROVAÇÃO
(CARIMBO E ASSINATURA)

Escala:
IND.

Folha:
06/08