


1 PLANTA
ESCALA 1:500

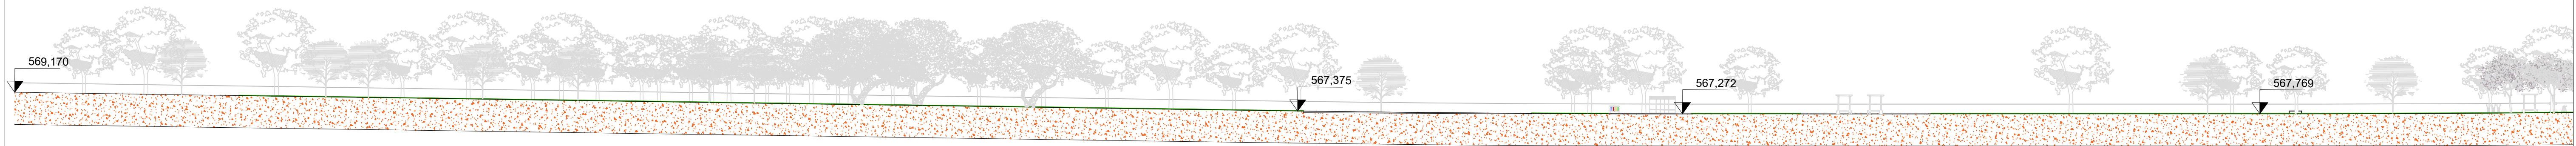

2 VISTA
ESCALA 1:500

SETORIZAÇÃO - PARQUE LINEAR DA RUA LUIZ CAMILO DE CAMARGO

1 - CICLOVIA
2 - FAIXA DE SERVIÇO
3 - PISTA DE CAMINHADA
4 - PISO DE TRANSIÇÃO
5 - ACADEMIA AO AR LIVRE
6 - PARADA DE ÔNIBUS

SIMBOLOGIA

X
RXX

AMPLIAÇÃO Nº X
FOLHA Nº XXX

LEGENDA

- PAVIMENTO
- PASSEIO
- CICLOVIA
- FAIXA DE SERVIÇO
- FAIXA DE DOMÍNIO

NOTA :

- TODAS AS MEDIDAS ESTÃO EM METRO, EXCETO ONDE INDICADO.
- EQUIPAMENTOS INDICADOS EM PLANTA SUGERIDOS PARA FUTURA INSTALAÇÃO. (ACADEMIA AO AR LIVRE, BANCOS, PERGOLADOS E PAISAGISMO - EQUIPAMENTOS DIVERSOS).
- QUADRO DE ÁREAS APRESENTADO NA FOLHA DE-PE.ET2.11-ARQ-008.



Projetista:
FUNDAÇÃO PARA O DESENVOLVIMENTO TECNOLÓGICO DA ENGENHARIA

Coordenador do Projeto:
Antônio C. Fonseca

RRTIART: 28027230181403241
CAU/CREA: 0600420948-SP

Visto:

Elaboração:
Rodrigo S. dos Santos

RRTIART: 000009061926
CAU/CREA: A129524-1

Visto:



MUNICÍPIO DE HORTOLÂNDIA

Administração
Ângelo Perugini
2017-2020

Obras: PARQUE LINEAR DA RUA LUIZ CAMILO DE CAMARGO

Local: RUA LUIZ CAMILO DE CAMARGO

Nº Contrato: 297/2019

Título: ESTUDOS E PROJETOS DE CONSTRUÇÃO CIVIL

SECRETARIA MUNICIPAL DE OBRAS

DEPARTAMENTO DE PROJETOS - APROVAÇÃO

Código: DE-PB-ET2-11-ARQ-004

Data: 06/2020

Revisão: 01

SECRETARIA MUNICIPAL DE OBRAS

DEPARTAMENTO DE OBRAS - APROVAÇÃO

Escala: IND.

Folha: 04/08

SECRETARIA DE MOBILIDADE URBANA

DEPARTAMENTO DE PROJETOS - APROVAÇÃO