


VER FOLHA DE-PB.ET2.11-ARQ-004


VER FOLHA DE-PB.ET2.11-ARQ-004

VER FOLHA DE-PB.ET2.11-ARQ-006

VER FOLHA DE-PB.ET2.11-ARQ-006

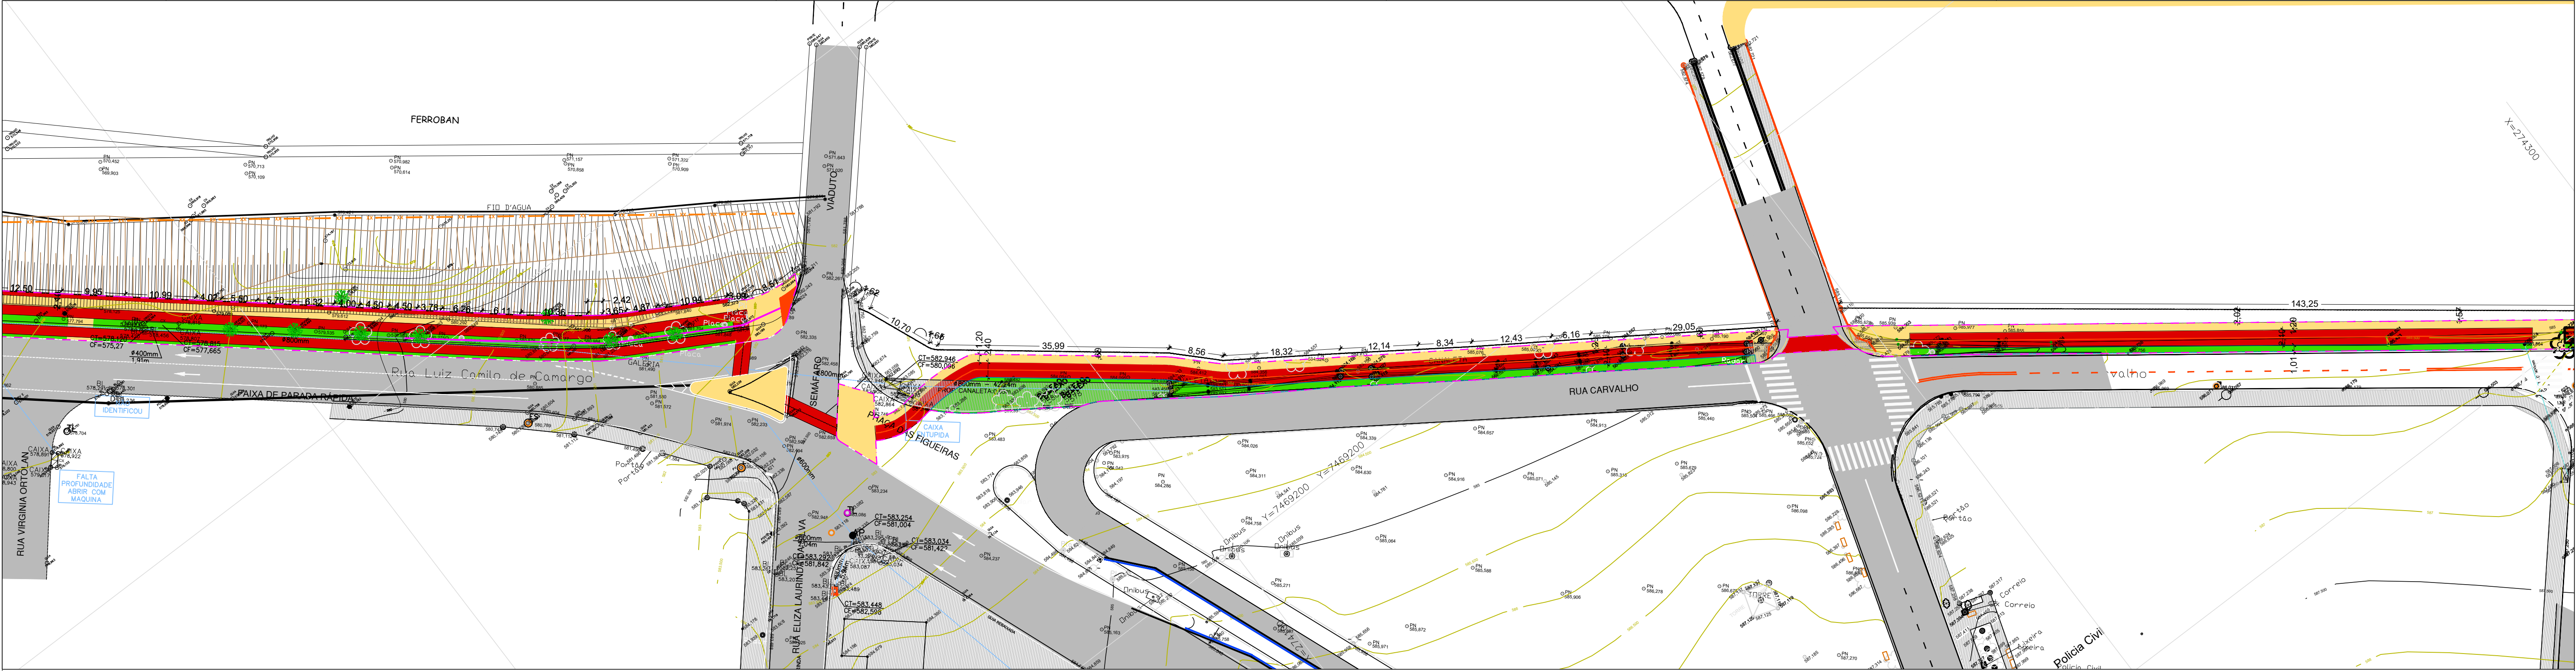

1 PLANTA
ESCALA 1:500

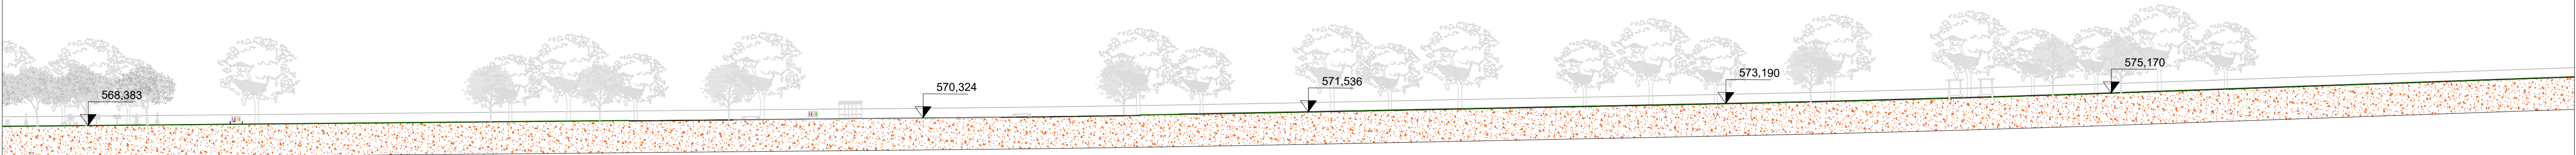

2 VISTA
ESCALA 1:500

SETORIZAÇÃO - PARQUE LINEAR DA RUA LUIZ CAMILO DE CAMARGO

- 1 - CICLOVIA
- 2 - FAIXA DE SERVIÇO
- 3 - PISTA DE CAMINHADA
- 4 - PISO DE TRANSIÇÃO
- 5 - ACADEMIA AO AR LIVRE
- 6 - PARADA DE ÔNIBUS

SIMBOLOGIA

X AMPLIAÇÃO Nº X
FOLHA Nº XXX

LEGENDA

- PAVIMENTO
- PASSEIO
- CICLOVIA
- FAIXA DE SERVIÇO
- FAIXA DE DOMÍNIO

NOTA :

1. TODAS AS MEDIDAS ESTÃO EM METRO, EXCETO ONDE INDICADO.
2. EQUIPAMENTOS INDICADOS EM PLANTA SUGERIDOS PARA FUTURA INSTALAÇÃO (ACADEMIA AO AR LIVRE, BANCOS, PERGOLADOS E PAISAGISMO - EQUIPAMENTOS DIVERSOS).
3. QUADRO DE ÁREAS APRESENTADO NA FOLHA DE-PE.ET2.11-ARQ-008.

FOTE
FUNDAÇÃO PARA O DESENVOLVIMENTO
TECNOLÓGICO DA ENGENHARIA

Projetista:
FUNDAÇÃO PARA O DESENVOLVIMENTO TECNOLÓGICO DA ENGENHARIA

Coordenador do Projeto:
Antônio C. Fonseca

RRT/ART: 28027230181403241
CAU/CREA: 0600420948-SP

Elaboração:
Rodrigo S. dos Santos

RRT/ART: 0000009061926
CAU/CREA: A129524-1



MUNICÍPIO DE HORTOLÂNDIA

Administração
Ângelo Perugini
2017-2020

Obra: PARQUE LINEAR DA RUA LUIZ CAMILO DE CAMARGO

Local: RUA LUIS CAMILO DE CAMARGO

Nº Contrato:
297/2019

Título: ESTUDOS E PROJETOS DE CONSTRUÇÃO CIVIL

SECRETARIA MUNICIPAL DE OBRAS

DEPARTAMENTO DE PROJETOS - APROVAÇÃO
(CARIMBO E ASSINATURA)

Código:
DE-PB-ET2-11-ARQ-005

SECRETARIA MUNICIPAL DE OBRAS

DEPARTAMENTO DE OBRAS - APROVAÇÃO
(CARIMBO E ASSINATURA)

Data:
06/2020

SECRETARIA DE MOBILIDADE URBANA

DEPARTAMENTO DE PROJETOS - APROVAÇÃO
(CARIMBO E ASSINATURA)

Revisão:
01

Escala:
IND.

Folha:
05/08