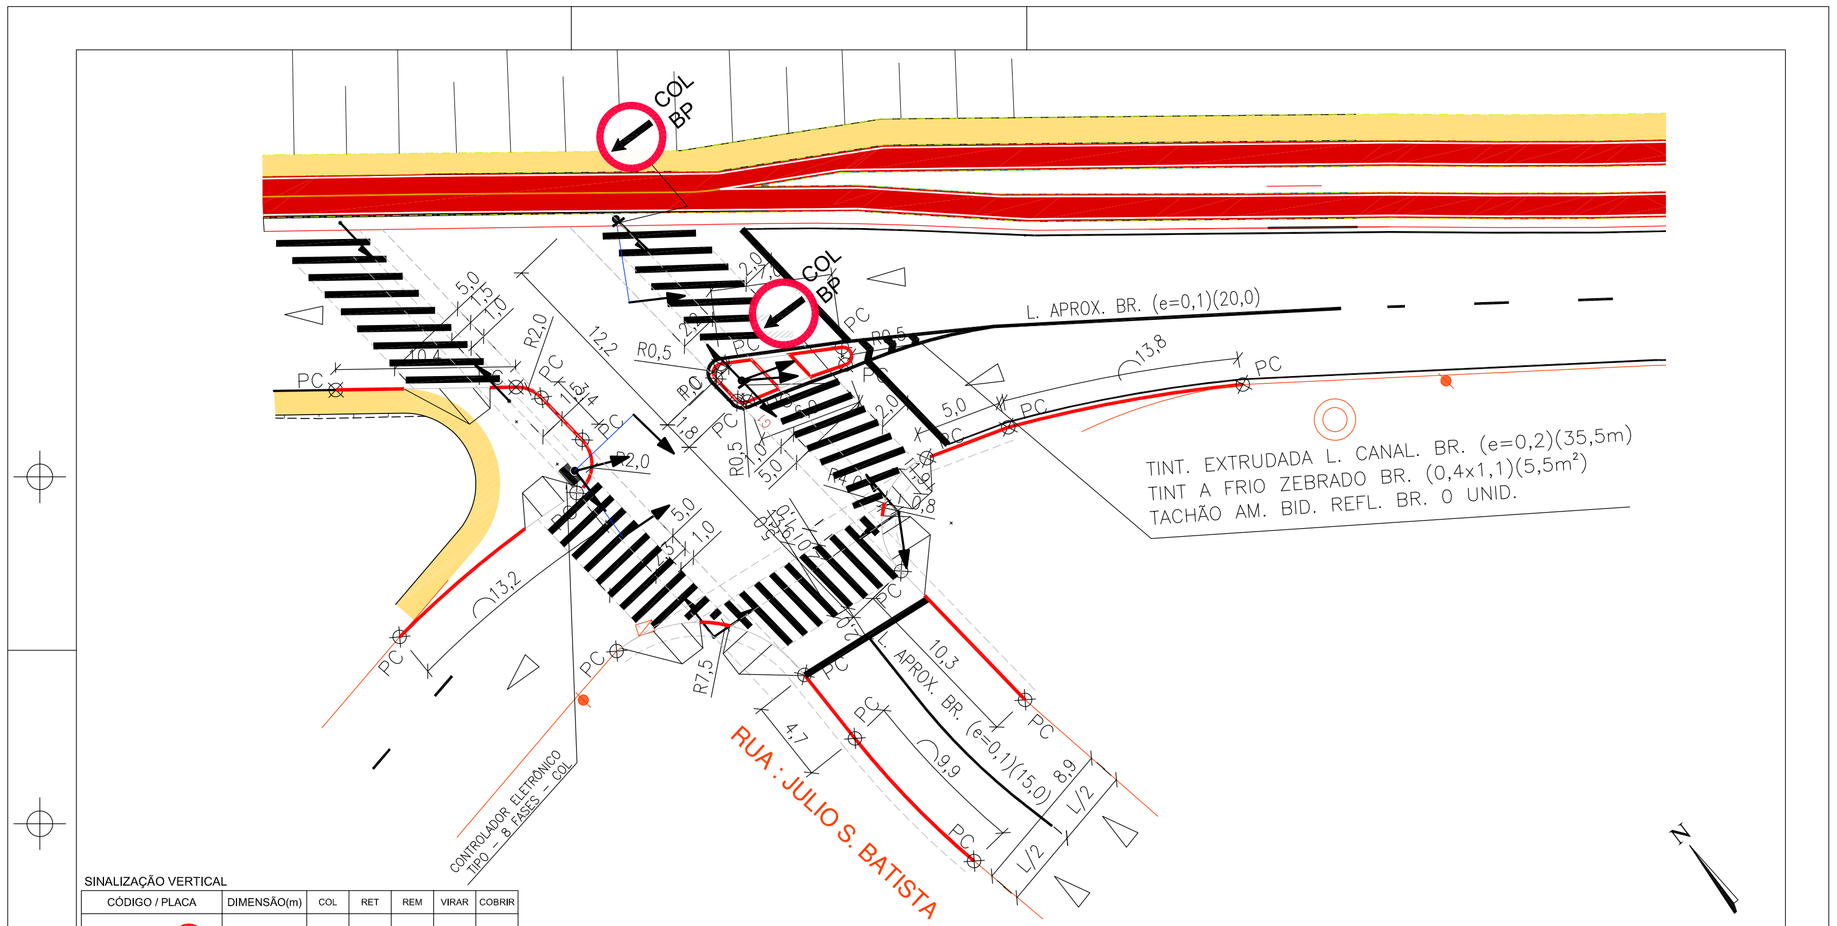

SINALIZAÇÃO VERTICAL

CÓDIGO / PLACA	DIMENSÃO(m)	COL	RET	REM	VIRAR	COBRIR
R-24a	ø=0,50	02	–	–	–	–

Orgão Responsável

A aprovação deste documento tem como única finalidade a verificação de sua compatibilidade com os demais documentos do projeto e não exime de sua total responsabilidade sobre o conteúdo técnico do mesmo.

- ☐ Aprovado — Visto
- ☐ Aprovado com ressalva — Data
- ☐ Não Aprovado — Data

GER. SINALIZ. URB.	JOÃO EDUARDO DE OLIVEIRA
GER. PLANEJ. PROJ.	ANDRÉA SILVA DE BARROS PONTES

Hortolândia
Cidade que cresce com a gente

SECRETARIA
DE MOBILIDADE URBANA

SECRETÁRIO ATÍLIO ANDRÉ PEREIRA
SECRETÁRIA ADJUNTA SANDRA A. ZAITH
DIR. PLANEJ. PROJETO RICARDO PUGGINA BARBOSA

Objeto: PROJETO BÁSICO DE ADEQUAÇÃO VIÁRIA - PROLONGAMENTO DA RUA LUIZ CAMILO DE CAMARGO

Local: -
-RUA LUIZ CAMILO DE CAMARGO

DESENHO	-		Data: 11/19	Folha:
PROJETISTA	-		Data: 11/19	
RESP.TEC.	-RICARDO PUGGINA BARBOSA CAU/CREA: 5070720108 VISTO	DATA: Código:	Escala: 1:1000	Rev.