CONVENÇÕES TOPOGRÁFICAS

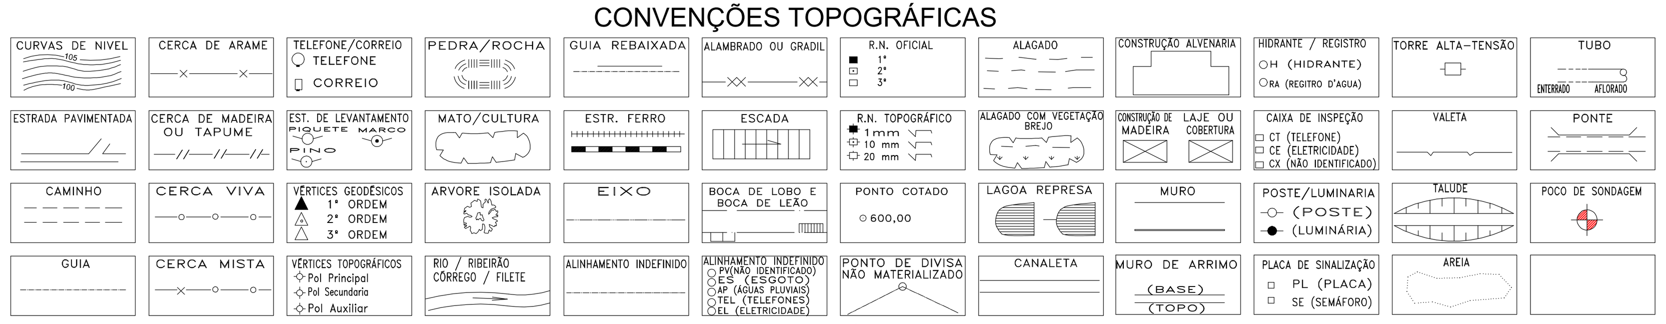

NBR - 13.133/94

NOTA :

1. TODAS AS MEDIDAS ESTÃO EM METRO, EXCETO ONDE INDICADO.

FDTE
FUNDAÇÃO PARA O DESENVOLVIMENTO TECNOLÓGICO DA ENGENHARIA

Projetista:
FUNDAÇÃO PARA O DESENVOLVIMENTO TECNOLÓGICO DA ENGENHARIA

Coordenador do Projeto:
Antônio C. Fonseca
RRT/ART: 28027230191006499
CAU/CREA: 0600420948-SP
Visto:

Elaboração:
Thiago A. Ribeiro
RRT/ART: BR20190269263
CAU/CREA: 71293426172
Visto:

MUNICÍPIO DE HORTOLÂNDIA

Administração
Ângelo Perugini
2017-2020

Obra: Ligação da Rua Projetada (Jardim Nova Hortolândia) até a Marginal do Ribeirão Jacuba

Local: Ligação da Rua Projetada - Hortolândia - SP

Nº Contrato: 297/2019

Título: Pesquisa de Campo com Relatório Cadastral

Código: DE-PB-ET2-03-TOP-001

SECRETARIA MUNICIPAL DE OBRAS	DEPARTAMENTO DE PROJETOS - APROVAÇÃO (CARIMBO E ASSINATURA)	Data: 03/2020	Revisão: 02
SECRETARIA MUNICIPAL DE OBRAS	DEPARTAMENTO DE OBRAS - APROVAÇÃO (CARIMBO E ASSINATURA)	Escala: 1:500	Folha: 01/01
SECRETARIA DE MOBILIDADE URBANA	DEPARTAMENTO DE PROJETOS - APROVAÇÃO (CARIMBO E ASSINATURA)		