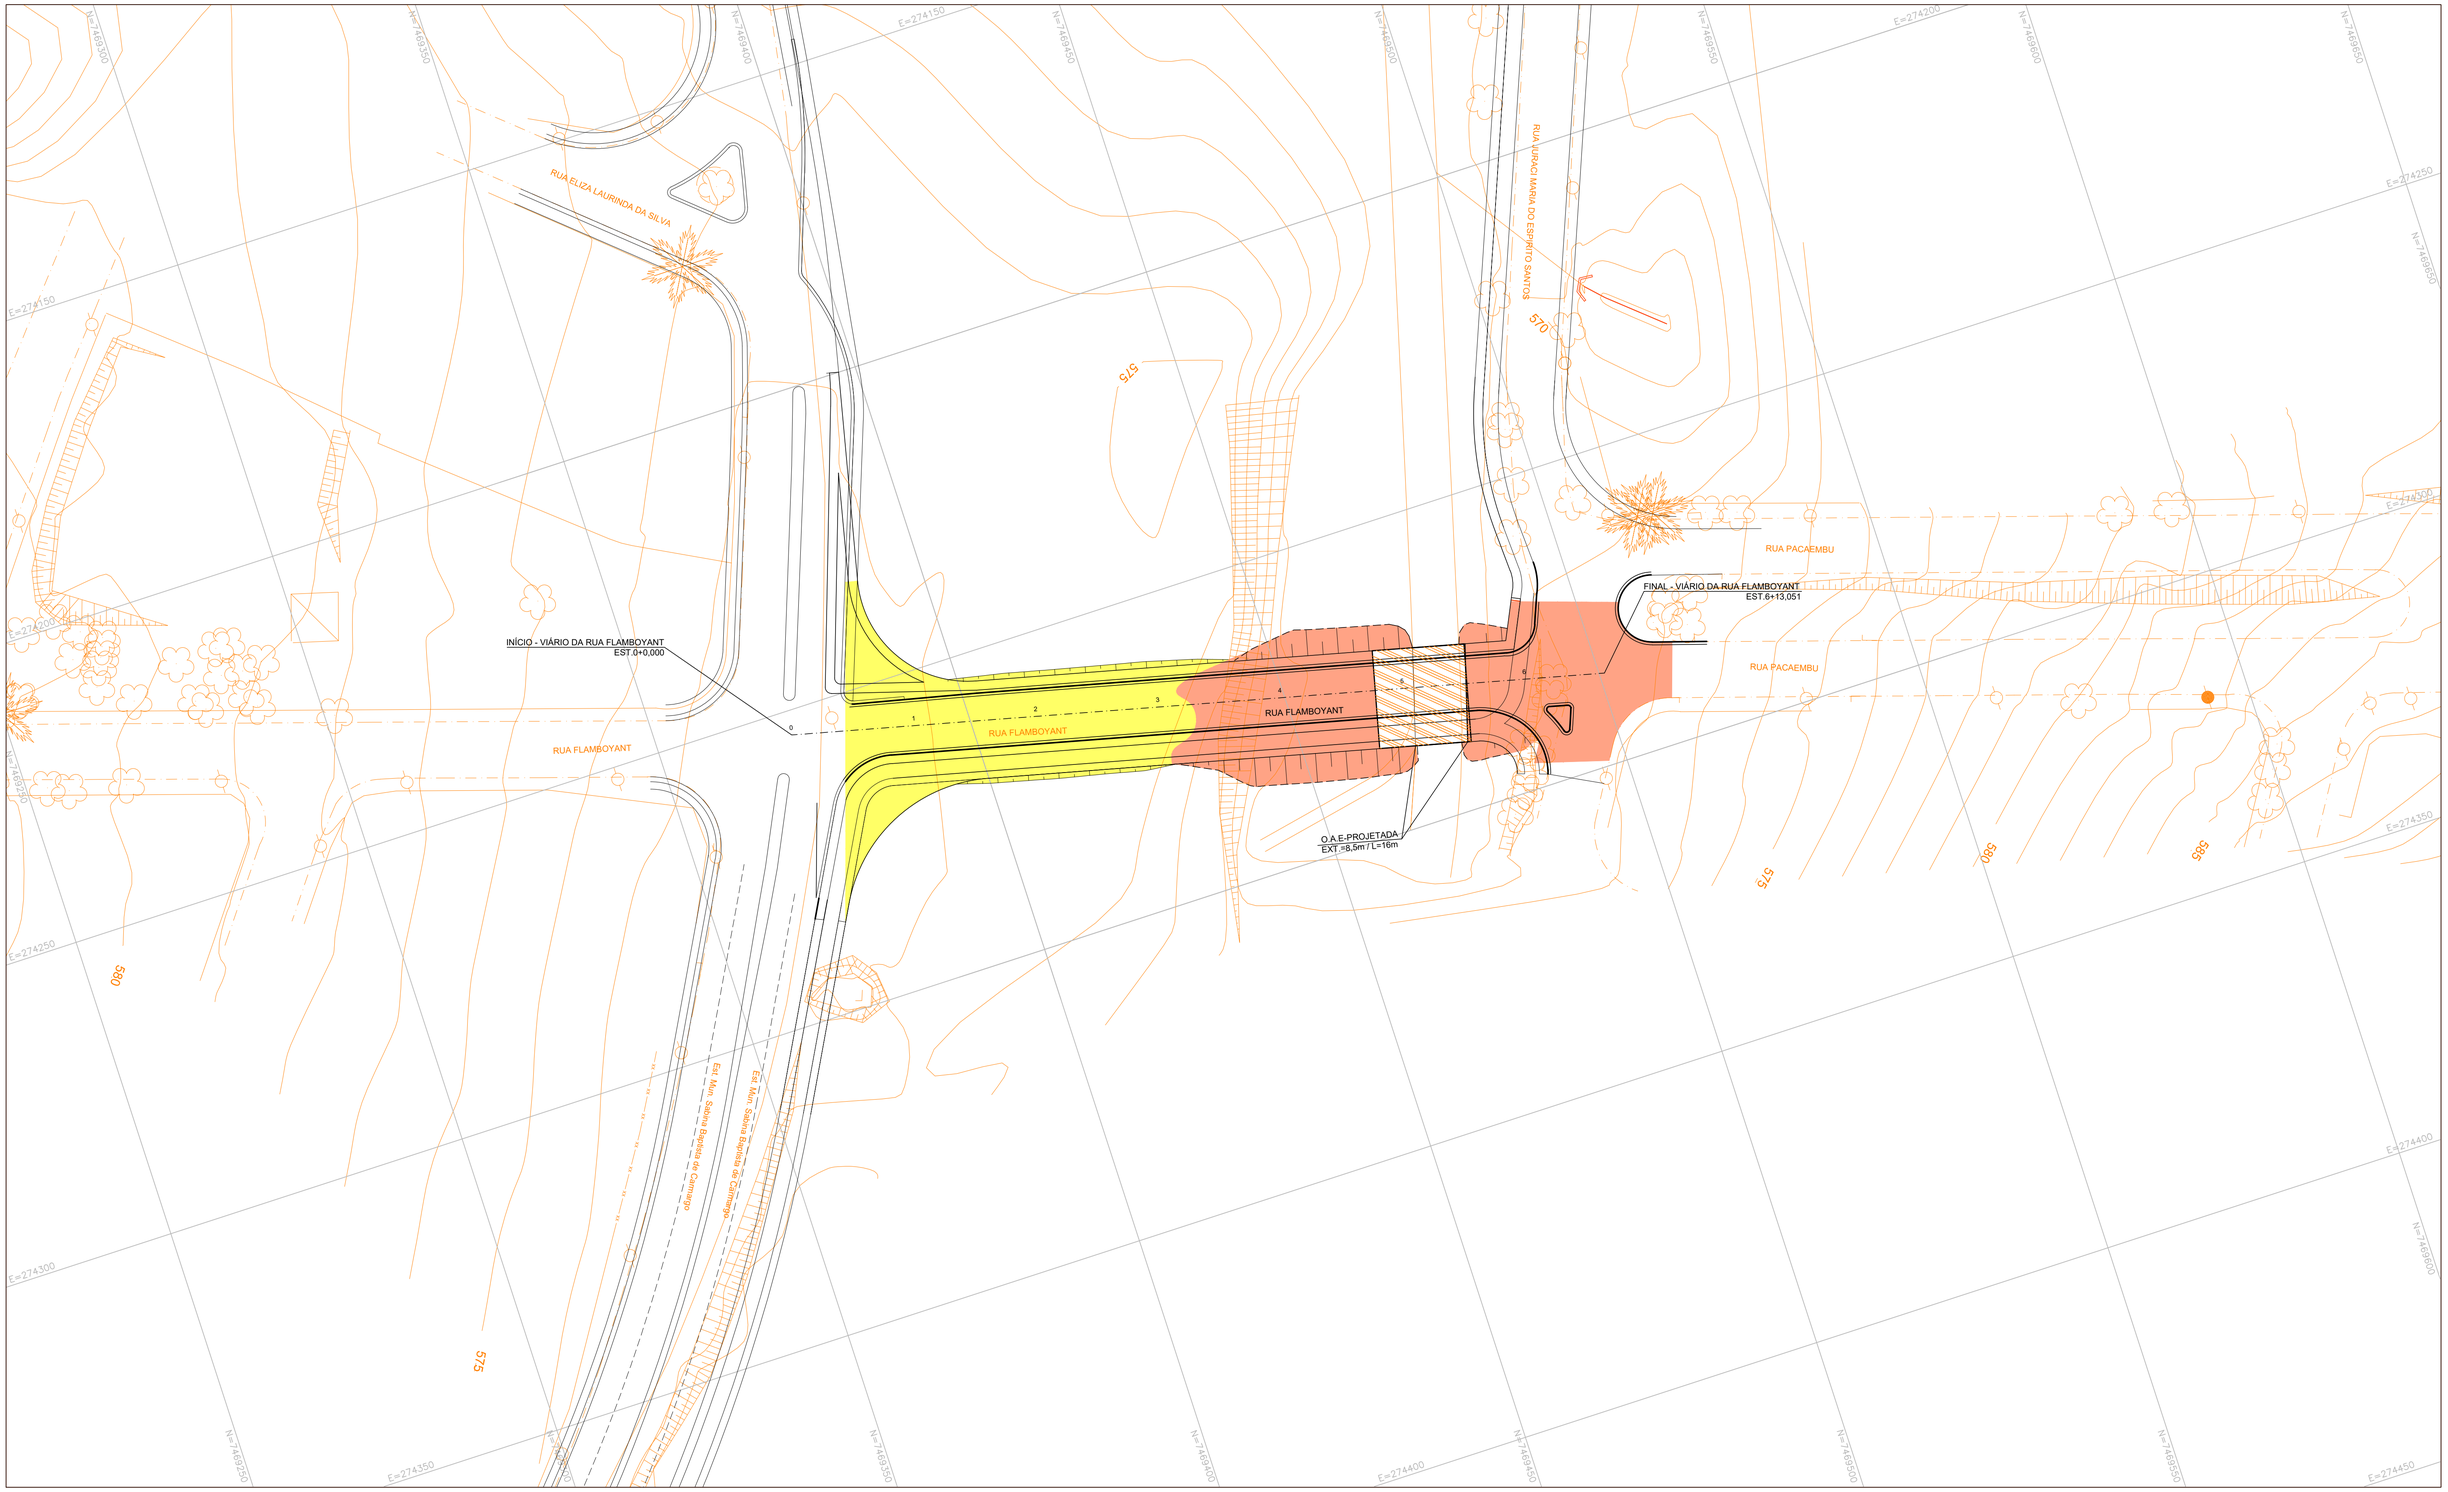

LEGENDA

- CORTE
- ATERRO
- GUIA E SARJETA NOVA
- GUIA E SARJETA EXISTENTE

QUADRO RESUMO DE QUANTIDADES

MOVIMENTO	ÁREA (m²)	VOLUME (m³)
CORTE	36,72	728,00
ATERRO	203,64	2.032,00
GRAMA EM TALUDE	348,75	-

NOTA:

1. TODAS AS MEDIDAS ESTÃO EM METRO, EXCETO ONDE INDICADO.
2. OS TALUDES SERÃO TRATADOS NA SUPERFÍCIE COM GRAMA E SUA ÁREA TOTAL

FUNDAÇÃO PARA O DESENVOLVIMENTO TECNOLÓGICO DA ENGENHARIA

MUNICÍPIO DE HORTOLÂNDIA

Administração Ângelo Perugini 2017-2020

Projetista: FUNDAÇÃO PARA O DESENVOLVIMENTO TECNOLÓGICO DA ENGENHARIA

Obra: Viário de ligação da Rua Flamboyant com a Rua Pacaembu

Local: Ligação da Rua Flamboyant com a Rua Pacaembu - Hortolândia - SP

Nº Contrato: 297/2019

Coordenação/Elaboração: Antônio C. Fonseca — RRT/ART: 28027230191006499 — CAU/CREA: 0600420948-SP — Visto:

Coordenação/Elaboração: Eng. Antônio Carlos Oquendo Pereira — RRT/ART: 28027230191049232 — CAU/CREA: 5060772753-SP — Visto:

Título: Estudos e Projetos de Terraplenagem - Planta

Código: DE-PB-ET2-06-TER-001

		Data	Revisão
SECRETARIA MUNICIPAL DE OBRAS	DEPARTAMENTO DE PROJETOS - APROVAÇÃO (CARIMBO E ASSINATURA)	03/2020	02
SECRETARIA MUNICIPAL DE OBRAS	DEPARTAMENTO DE OBRAS - APROVAÇÃO (CARIMBO E ASSINATURA)	Escala: 1:500	Folha: 01/01
SECRETARIA DE MOBILIDADE URBANA	DEPARTAMENTO DE PROJETOS - APROVAÇÃO (CARIMBO E ASSINATURA)		