



BERÇO DE 1º CLASSE (BRITA)

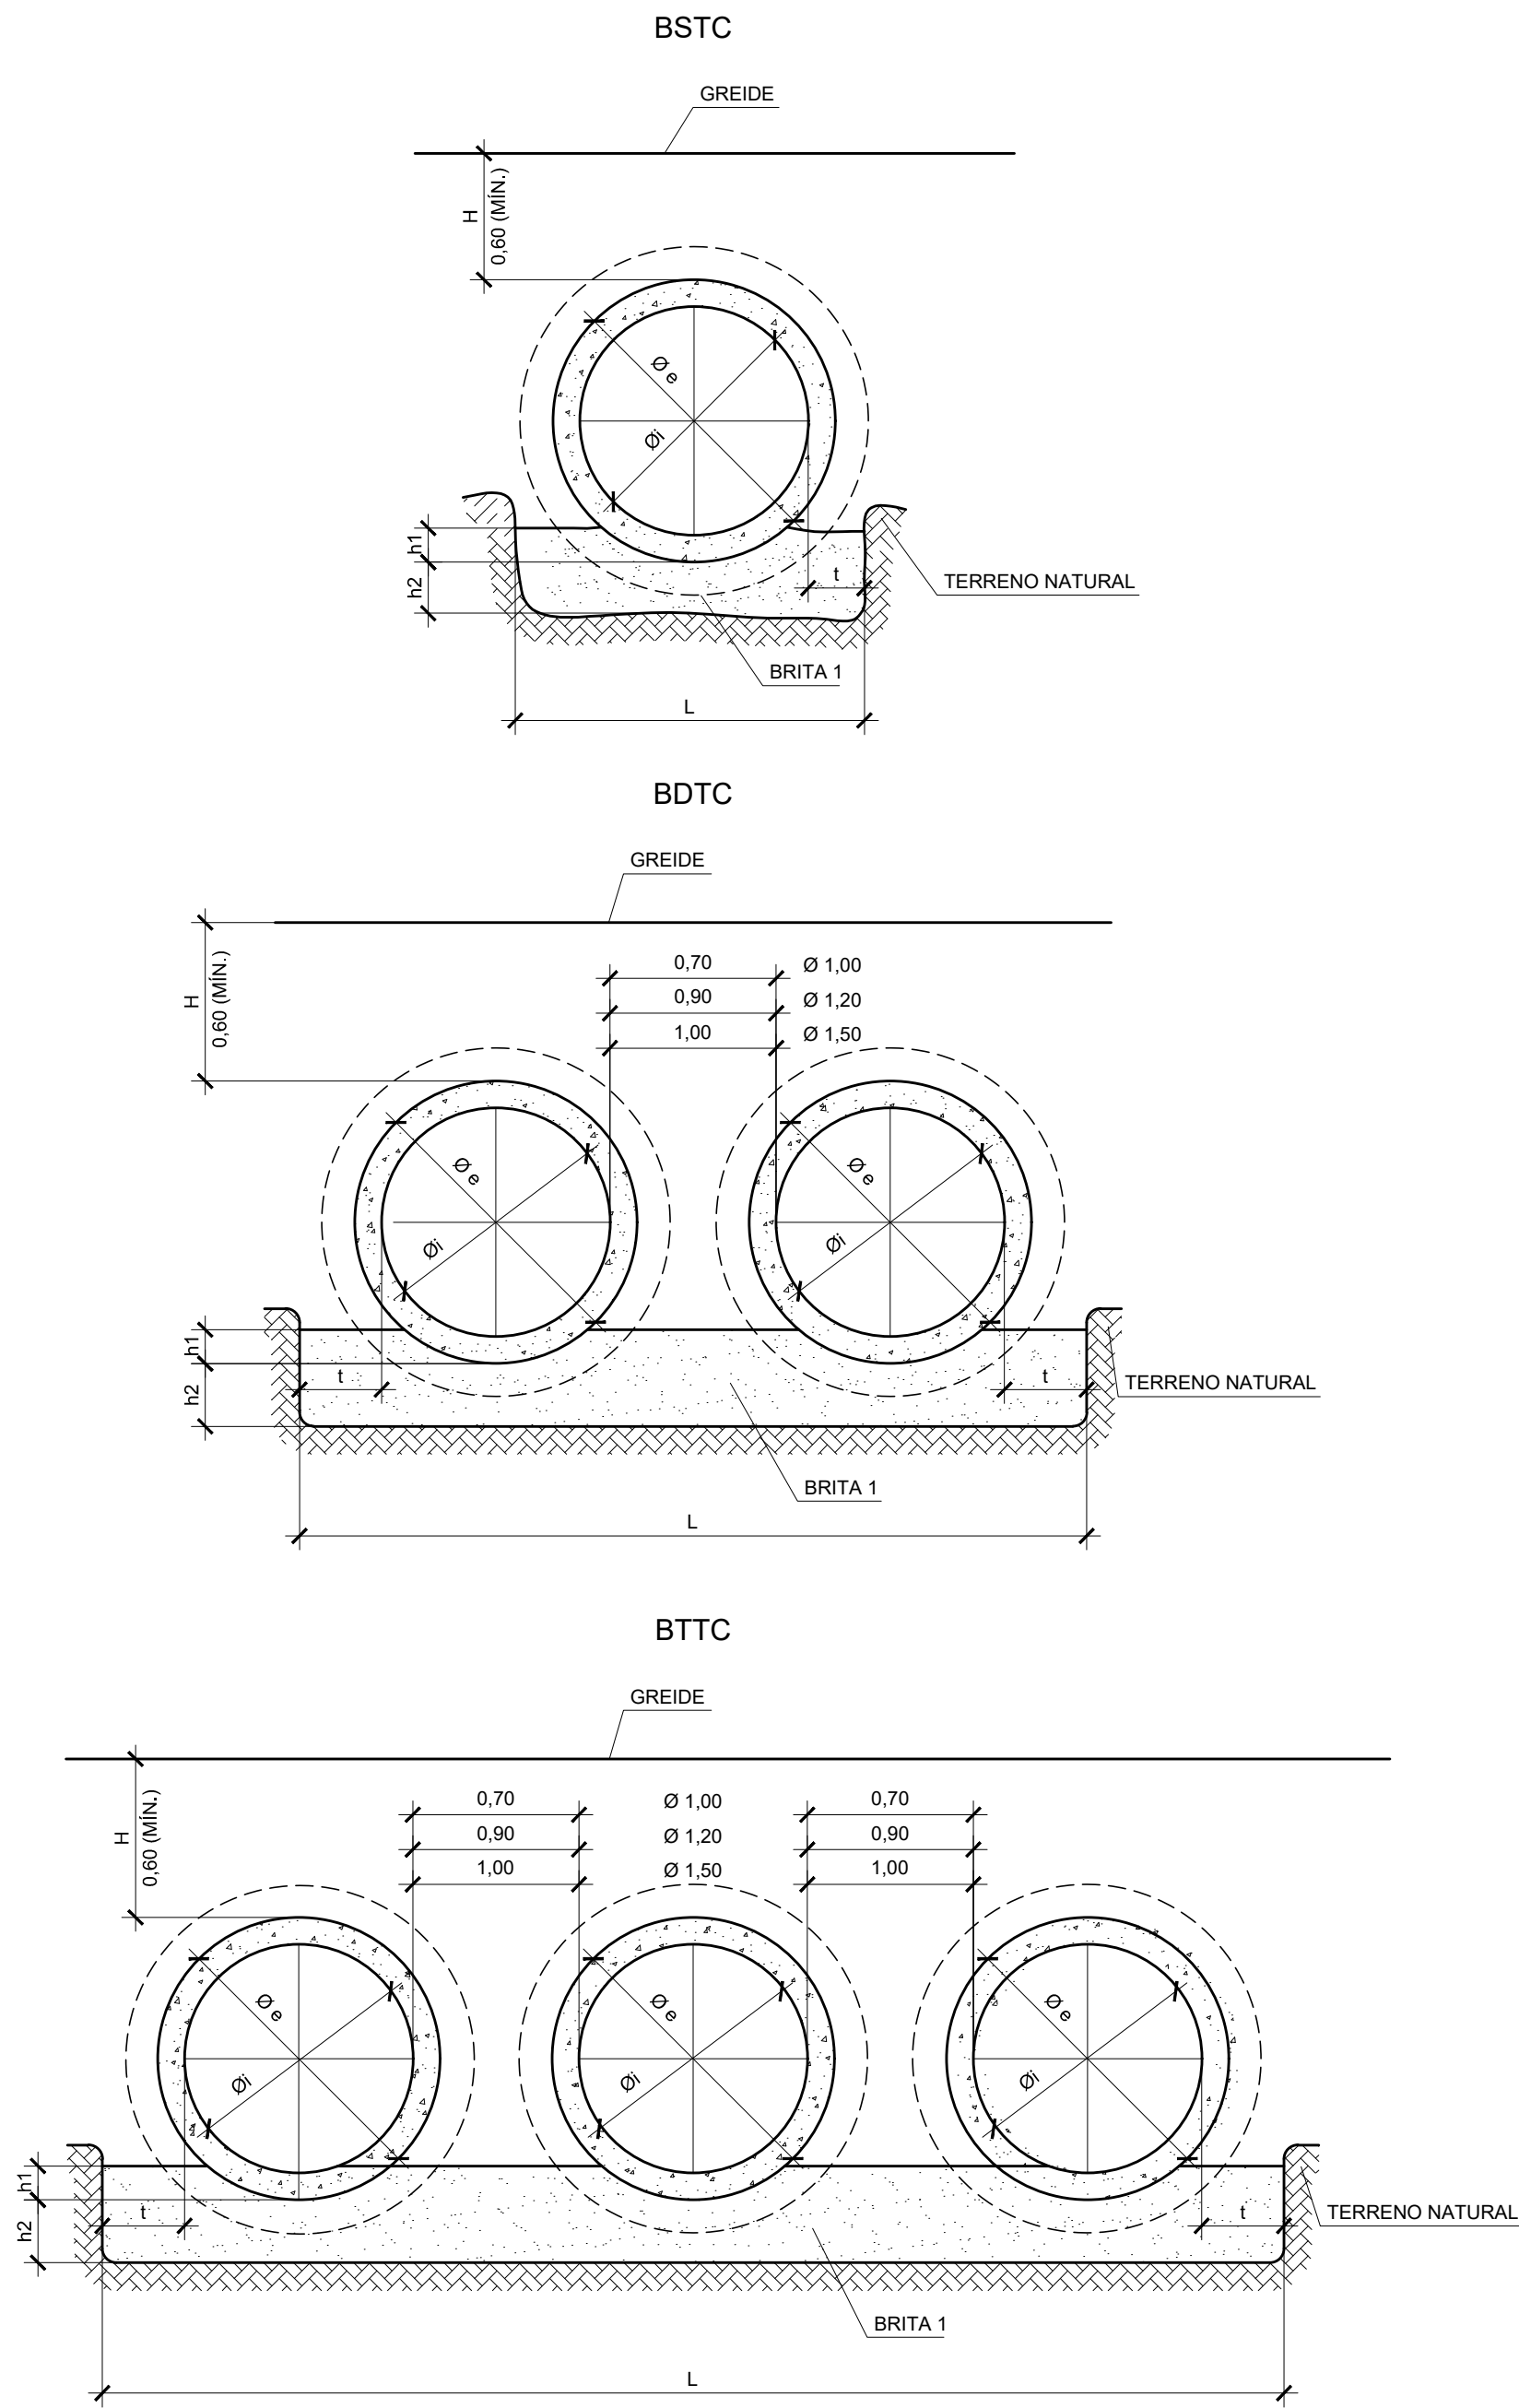

DETALHE DO REJUNTAMENTO DOS TUBOS
(CORTE LONGITUDINAL)

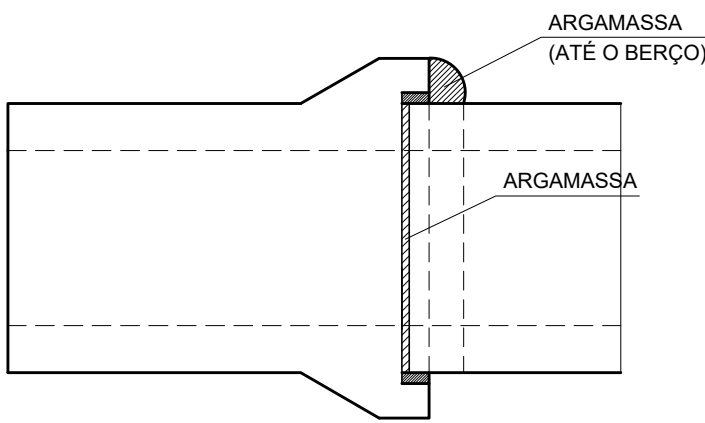

$h1 = 0,10 \phi_e$
$h2 = 0,20m$ para $H \leq 5,00m$
$h2 = 0,40m$ para $H > 5,00m$

BERÇO DE BRITA QUANTIDADES POR METRO LINEAR		
TIPO	$H \leq 5,00$ BRITA 1 (m³)	$H > 5,00$ BRITA 1 (m³)
BSTC Ø 0,40	0,164	0,304
BSTC Ø 0,50	0,193	0,353
BSTC Ø 0,60	0,251	0,451
BSTC Ø 0,80	0,347	0,607
BSTC Ø 1,00	0,482	0,822
BSTC Ø 1,20	0,566	0,946
BSTC Ø 1,50	0,774	1,254
BSTC Ø 2,00	1,080	1,680
BDTc Ø 1,00	0,964	1,644
BDTc Ø 1,20	1,200	2,000
BDTc Ø 1,50	1,585	2,565
BTTC Ø 1,00	1,447	2,467
BTTC Ø 1,20	1,834	3,054
BTTC Ø 1,50	2,396	3,876

NOTAS:

- 1 - MEDIDAS EM METRO, EXCETO INDICAÇÃO CONTRÁRIA
- 2 - OS TUBOS DEVERÃO OBEDECER O DISPOSTO NA NBR 8890/2003.
- 3 - TODAS AS COTAS DE PROJETO REFEREM-SE A GERATRIZ INFERIOR INTERNA DO TUBO



Projetista:
FUNDAÇÃO PARA O DESENVOLVIMENTO TECNOLÓGICO DA ENGENHARIA

Coordenação/Elaboração:
Antônio C. Fonseca

RRT/ART: 28027230191006499
CAU/CREA: 0600420948-SP

Coordenação/Elaboração:
Eng. Daril William de Souza

RRT/ART: 28027230191070464
CAU/CREA: 5069130394-SP



MUNICÍPIO DE HORTOLÂNDIA

Administração
Ângelo Perugini
2017-2020

Obra: Viário de ligação da Rua Flamboyant com a Rua Pacaembu

Local: Ligação da Rua Flamboyant com a Rua Pacaembu - Hortolândia - SP

Nº Contrato: 297/2019

Título: Estudos e Projetos de Microdrenagem - Detalhes

Código: DE-PB-ET2-06-DRE-006

SECRETARIA MUNICIPAL DE OBRAS

DEPARTAMENTO DE PROJETOS - APROVAÇÃO

Data: 03/20

Revisão: 02

SECRETARIA MUNICIPAL DE OBRAS

DEPARTAMENTO DE OBRAS - APROVAÇÃO

Escala: Indicada

Folha: 06/07

SECRETARIA DE MOBILIDADE URBANA

DEPARTAMENTO DE PROJETOS - APROVAÇÃO