



ESCORAMENTO DESCONTÍNUO PARA VALAS

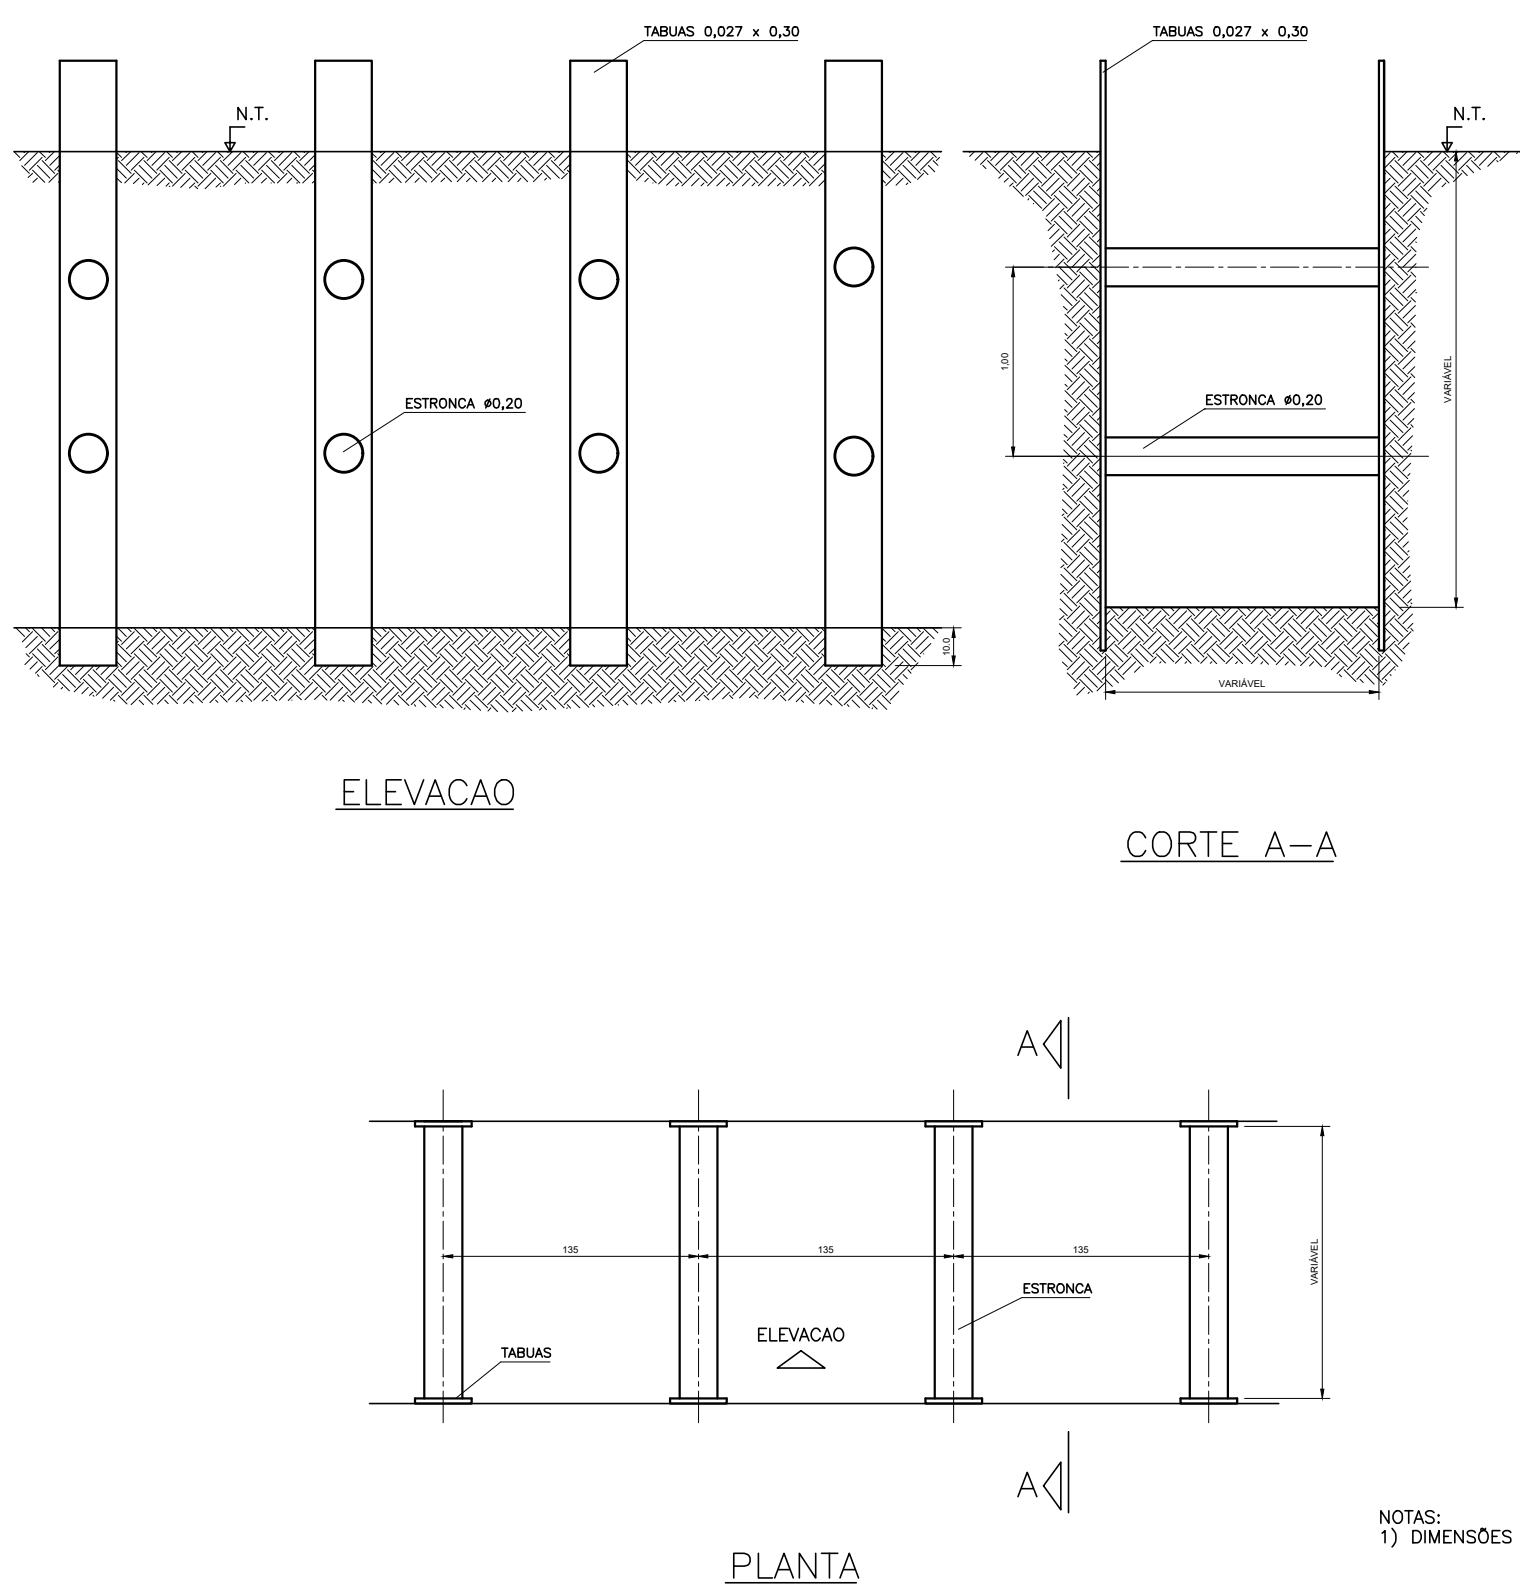

ESCORAMENTO PONTALETEADO PARA VALAS

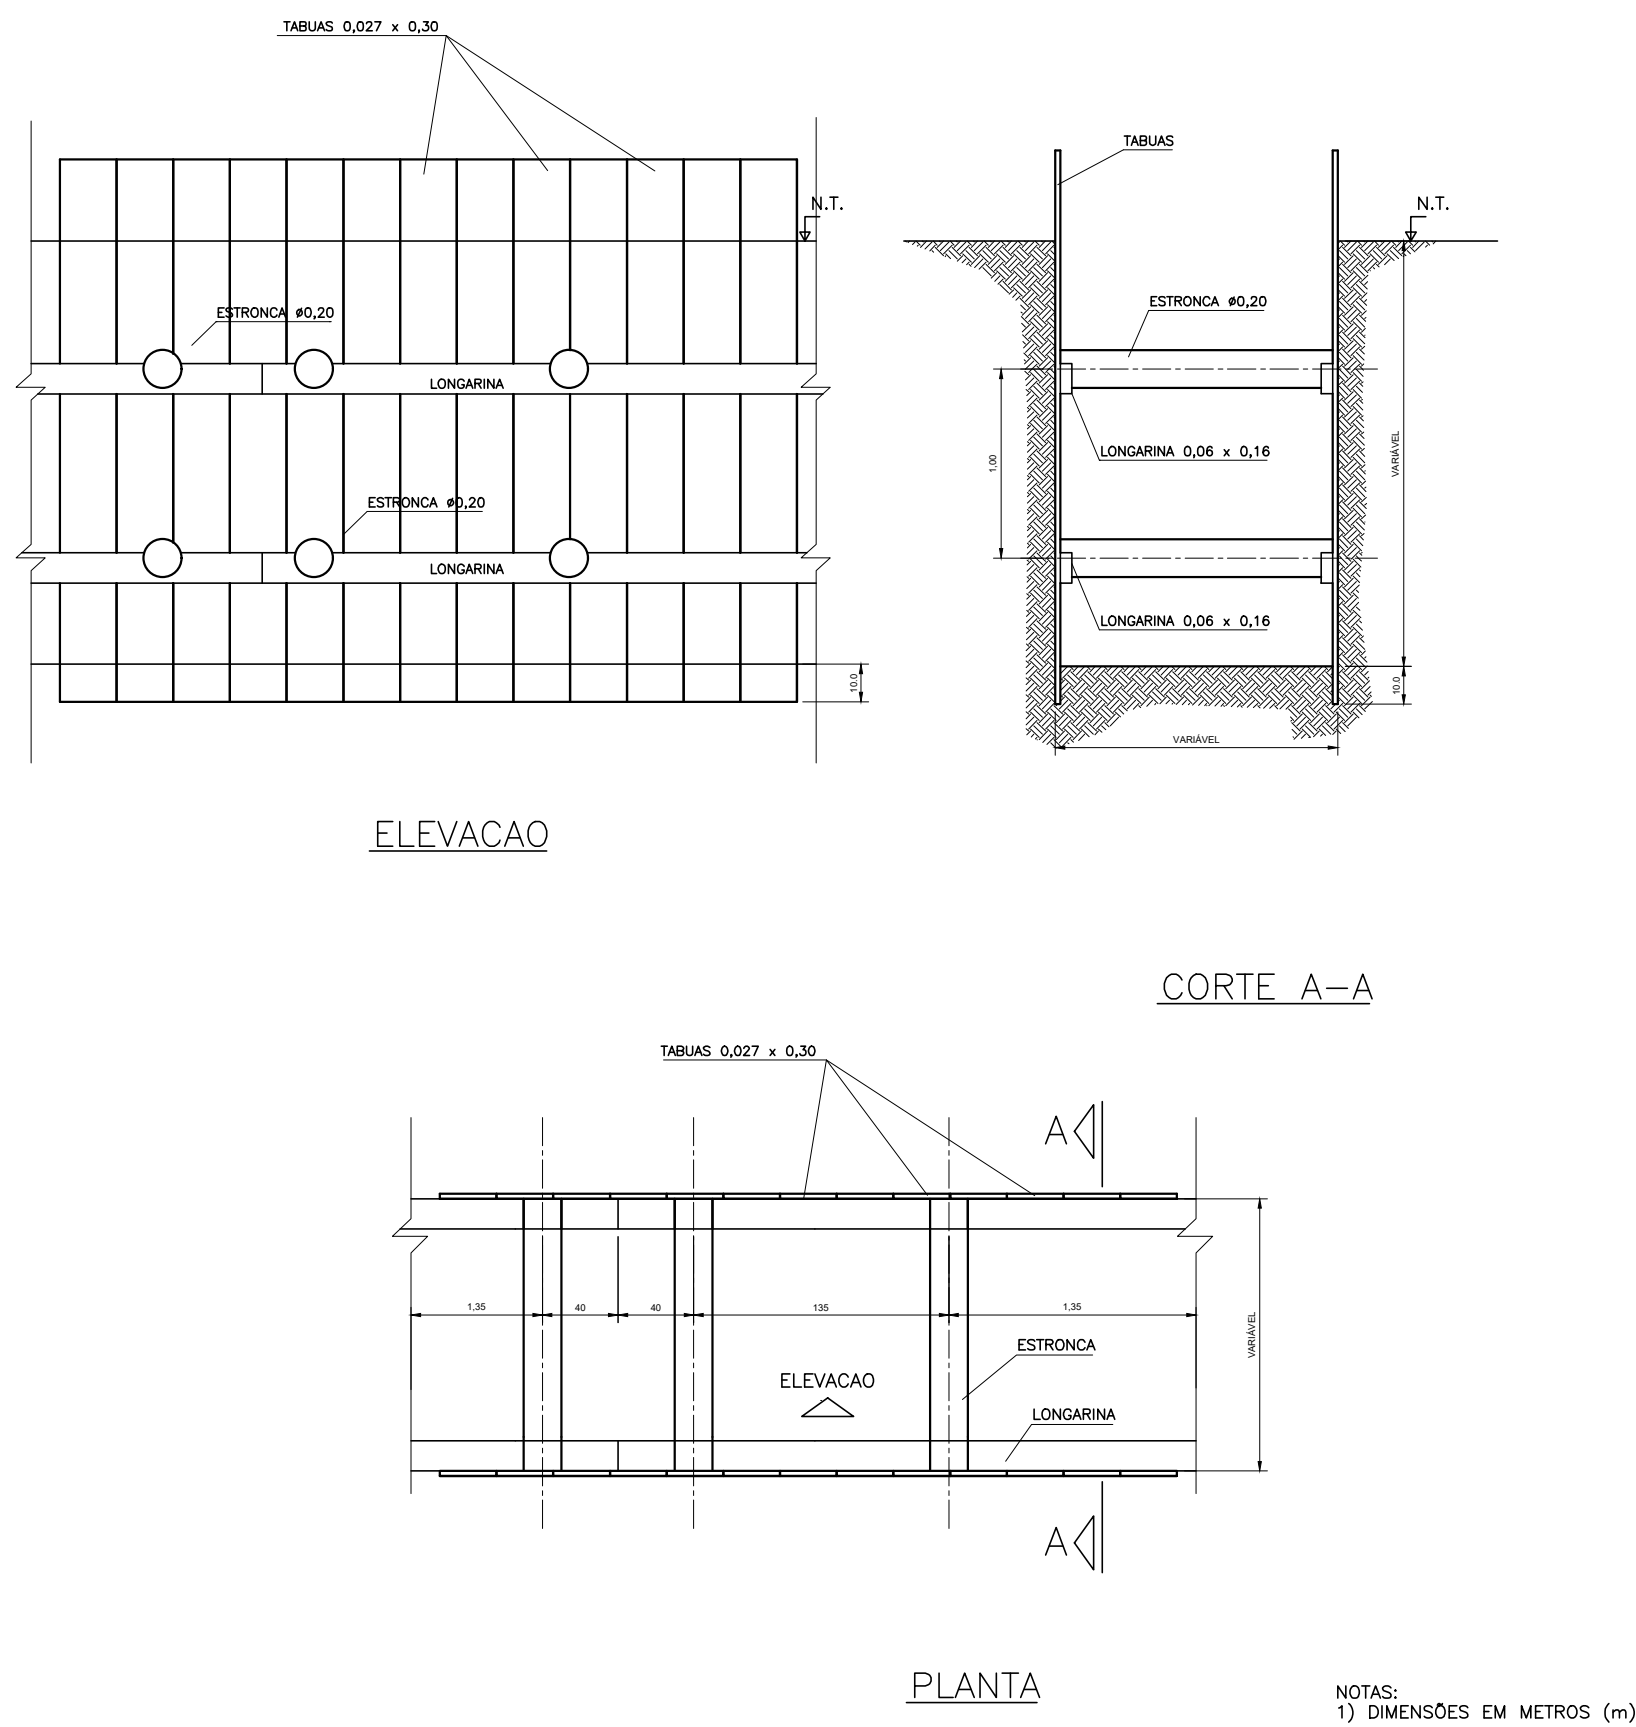

ESCORAMENTO CONTÍNUO PARA VALAS

- NOTAS:
1. AS SOLUÇÕES DE ESCORAMENTO APRESENTADA NESTE DOCUMENTO CONSISTEM EM SOLUÇÕES TIPO E FORAM FORNECIDAS PELA PREFEITURA DE HORTOLÂNDIA.
 2. AS SOLUÇÕES APRESENTADAS SÃO MERAMENTE INDICATIVAS, POIS AS SOLUÇÕES EFETIVAS DEPENDEM DA TÉCNICA CONSTRUTIVA A SER EMPREGADA PELA CONSTRUTORA.
 3. O EFETIVO DIMENSIONAMENTO ESTRUTURAL DOS ESCORAMENTOS DEVE SER REALIZADO PELA CONSTRUTORA CONSIDERANDO O TIPO ESPECÍFICO DE SOLO EM CADA SEGMENTO DE ESCAVAÇÃO E TÉCNICA CONSTRUTIVA A SER EMPREGADA.
 4. A PROJETISTA DO SISTEMA DE DRENAGEM NÃO TEM RESPONSABILIDADE TÉCNICA SOBRE OS ELEMENTOS ESTRUTURAIS DO SISTEMA DE CONTENÇÃO.

			MUNICÍPIO DE HORTOLÂNDIA Administração Ângelo Perugini 2017-2020		
Projetoista: FUNDAÇÃO PARA O DESENVOLVIMENTO TECNOLÓGICO DA ENGENHARIA			Obra: Viário de ligação da Rua Flamboyant com a Rua Pacaembu		
Coordenação/Elaboração: Antônio C. Fonseca			Local: Ligação da Rua Flamboyant com a Rua Pacaembu - Hortolândia - SP	Nº Contrato: 297/2019	
Coordenação/Elaboração: Eng. Daril William de Souza			Título: Estudos e Projetos de Microdrenagem - Detalhes de Escoramento	Código: DE-PB-ET2-06-DRE-007	
RRT/ART: 28027230191006499 CALICREA: 0600420948-SP			SECRETARIA MUNICIPAL DE OBRAS	DEPARTAMENTO DE PROJETOS - APROVAÇÃO (CARIMBO E ASSINATURA)	Data: 03/20 Revisão: 02
RRT/ART: 28027230191070464 CALICREA: 5069130394-SP			SECRETARIA MUNICIPAL DE OBRAS	DEPARTAMENTO DE OBRAS - APROVAÇÃO (CARIMBO E ASSINATURA)	Escala: Indicada Folha: 07/07
			SECRETARIA DE MOBILIDADE URBANA	DEPARTAMENTO DE PROJETOS - APROVAÇÃO (CARIMBO E ASSINATURA)	