CONVENÇÕES TOPOGRÁFICAS

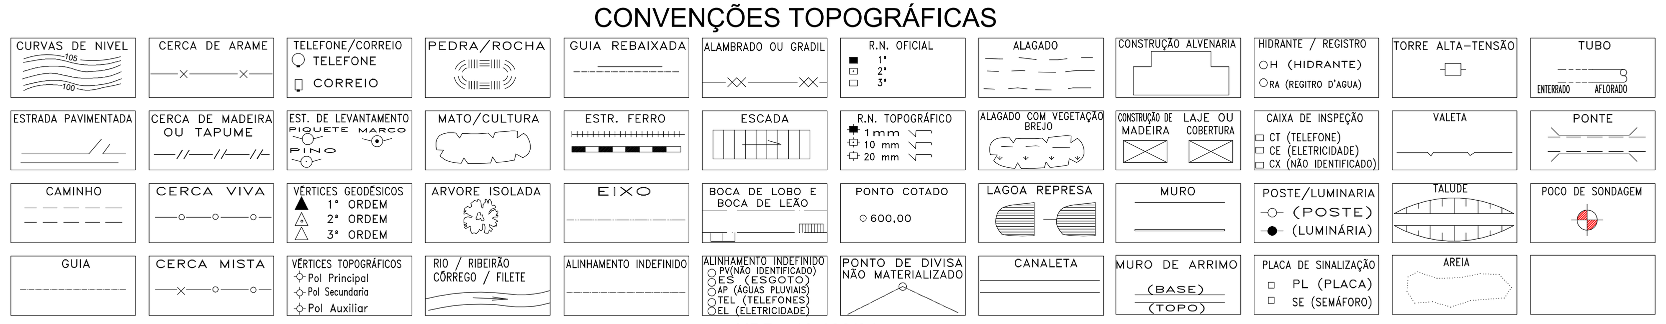

NBR - 13.133/94

NOTA :

1. TODAS AS MEDIDAS ESTÃO EM METRO, EXCETO ONDE INDICADO.

FDTE
FUNDAÇÃO PARA O DESENVOLVIMENTO TECNOLÓGICO DA ENGENHARIA

Projetista:
FUNDAÇÃO PARA O DESENVOLVIMENTO TECNOLÓGICO DA ENGENHARIA

Coordenador do Projeto: Antônio C. Fonseca	RRT/ART: 28027230191006499 CAU/CREA: 0600420948-SP	Visto:
Elaboração: Thiago A. Ribeiro	RRT/ART: BR20190269263 CAU/CREA: 260713052-2	Visto:

MUNICÍPIO DE HORTOLÂNDIA

Administração
Ângelo Perugini
2017-2020

Obra: Viário Central - (Marginal do Jacuba entre Av. Amélia Basso Breda e Rua Pacaembu)

Local: Entre Av. Amélia Basso Breda e Rua Pacaembu - Hortolândia - SP		Nº Contrato: 297/2019	
Título: PESQUISA DE CAMPO COM RELATÓRIO CADASTRAL		Código: DE-PB-ET2-01-TOP-003	
SECRETARIA MUNICIPAL DE OBRAS	DEPARTAMENTO DE PROJETOS - APROVAÇÃO (CARIMBO E ASSINATURA)	Data: 03/20	Revisão: 2
SECRETARIA MUNICIPAL DE OBRAS	DEPARTAMENTO DE OBRAS - APROVAÇÃO (CARIMBO E ASSINATURA)	Escala: 1:500	Folha: 03/04
SECRETARIA DE MOBILIDADE URBANA	DEPARTAMENTO DE PROJETOS - APROVAÇÃO (CARIMBO E ASSINATURA)		